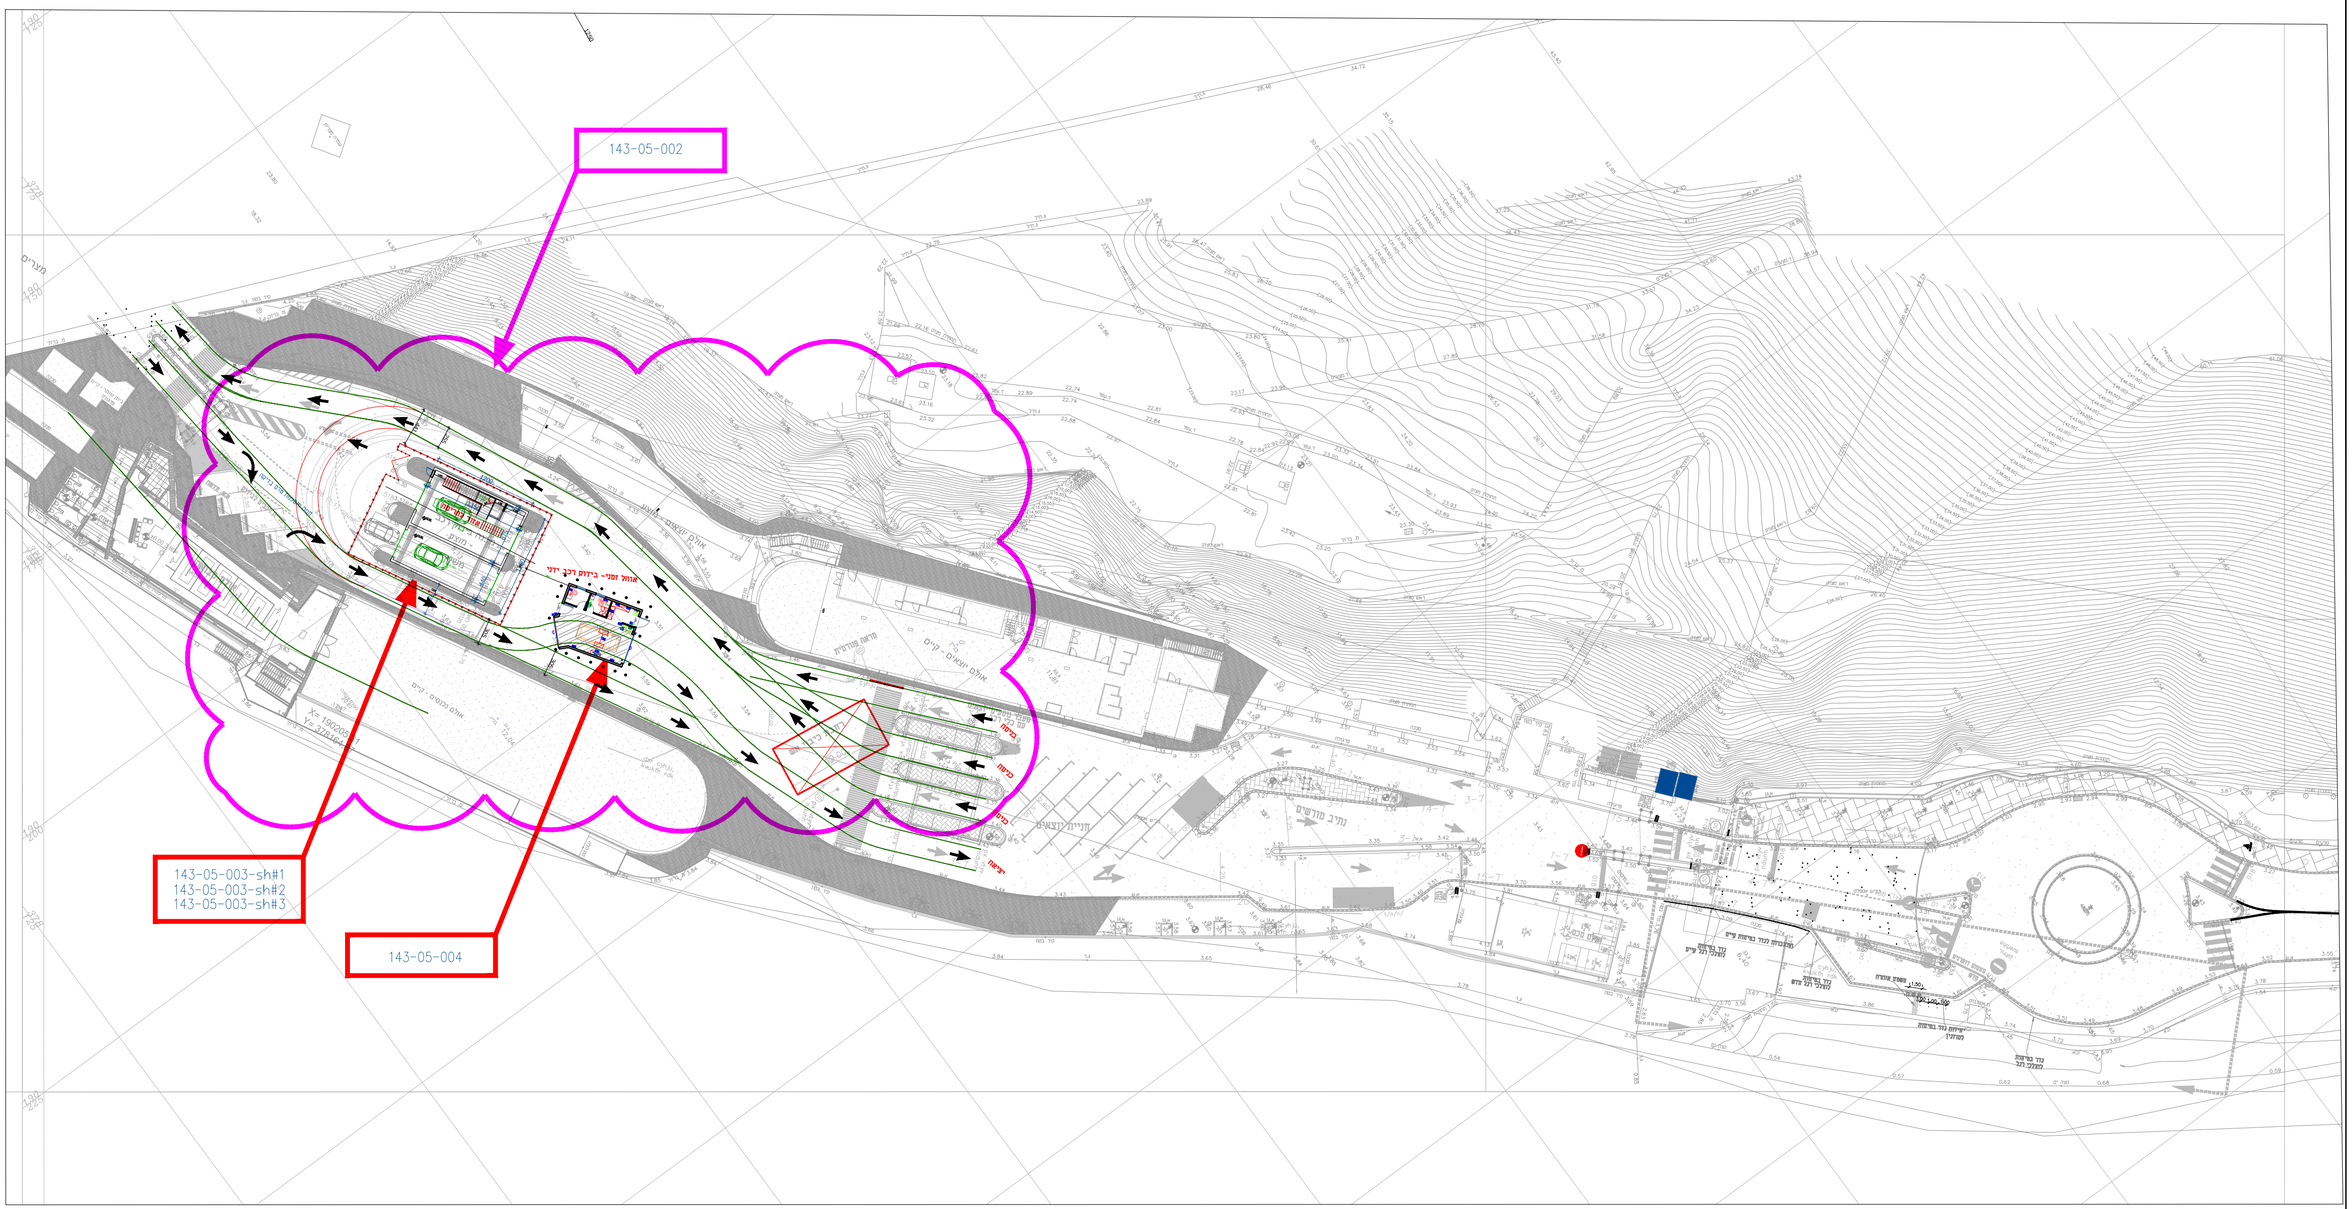

30.06.2019	P1	ר.ב.א.	למכרז
24.07.2018	P0	ר.ב.א.	לעיון
DATE תאריך	REV. מהדורה	BY עבי	DESCRIPTION תאור

לביד הנדסה בע"מ
LAVID ENGINEERING LTD
YOKNEAM-20590
P.O.B. 57
TEL: 04-9894871
FAX: 04-9893344
Email: office@lavid.co.il

24.07.2018	מא.	תוכן עבור: PREPARED FOR	אגף המכס והמע"מ - מעבר בגין
24.07.2018	ר.ב.א.	שם פרויקט PROJECT	מתחם בידוק רכב קל
24.07.2018	מא.	שם: SUBJECT	נושא הפרוטוקול שנות כללי -בידוק רכב מוכס
REV. מהדורה / SCALE קנ"מ	DATE תאריך	DWG NO. מס' הפרוטוקול	143-05-001
P1 / 1:1000	30.06.2019		

Plot A0

D:\143 - Namal_Mehes\05-Mavar Begin\PROJECT\143-05-001.dwg

O:\143 - Namal_Mehes\05-Mavar Begin\PROJECT\143-05-001.dwg, 30/05/2019 13:07:42, DWG To PDF.pc3