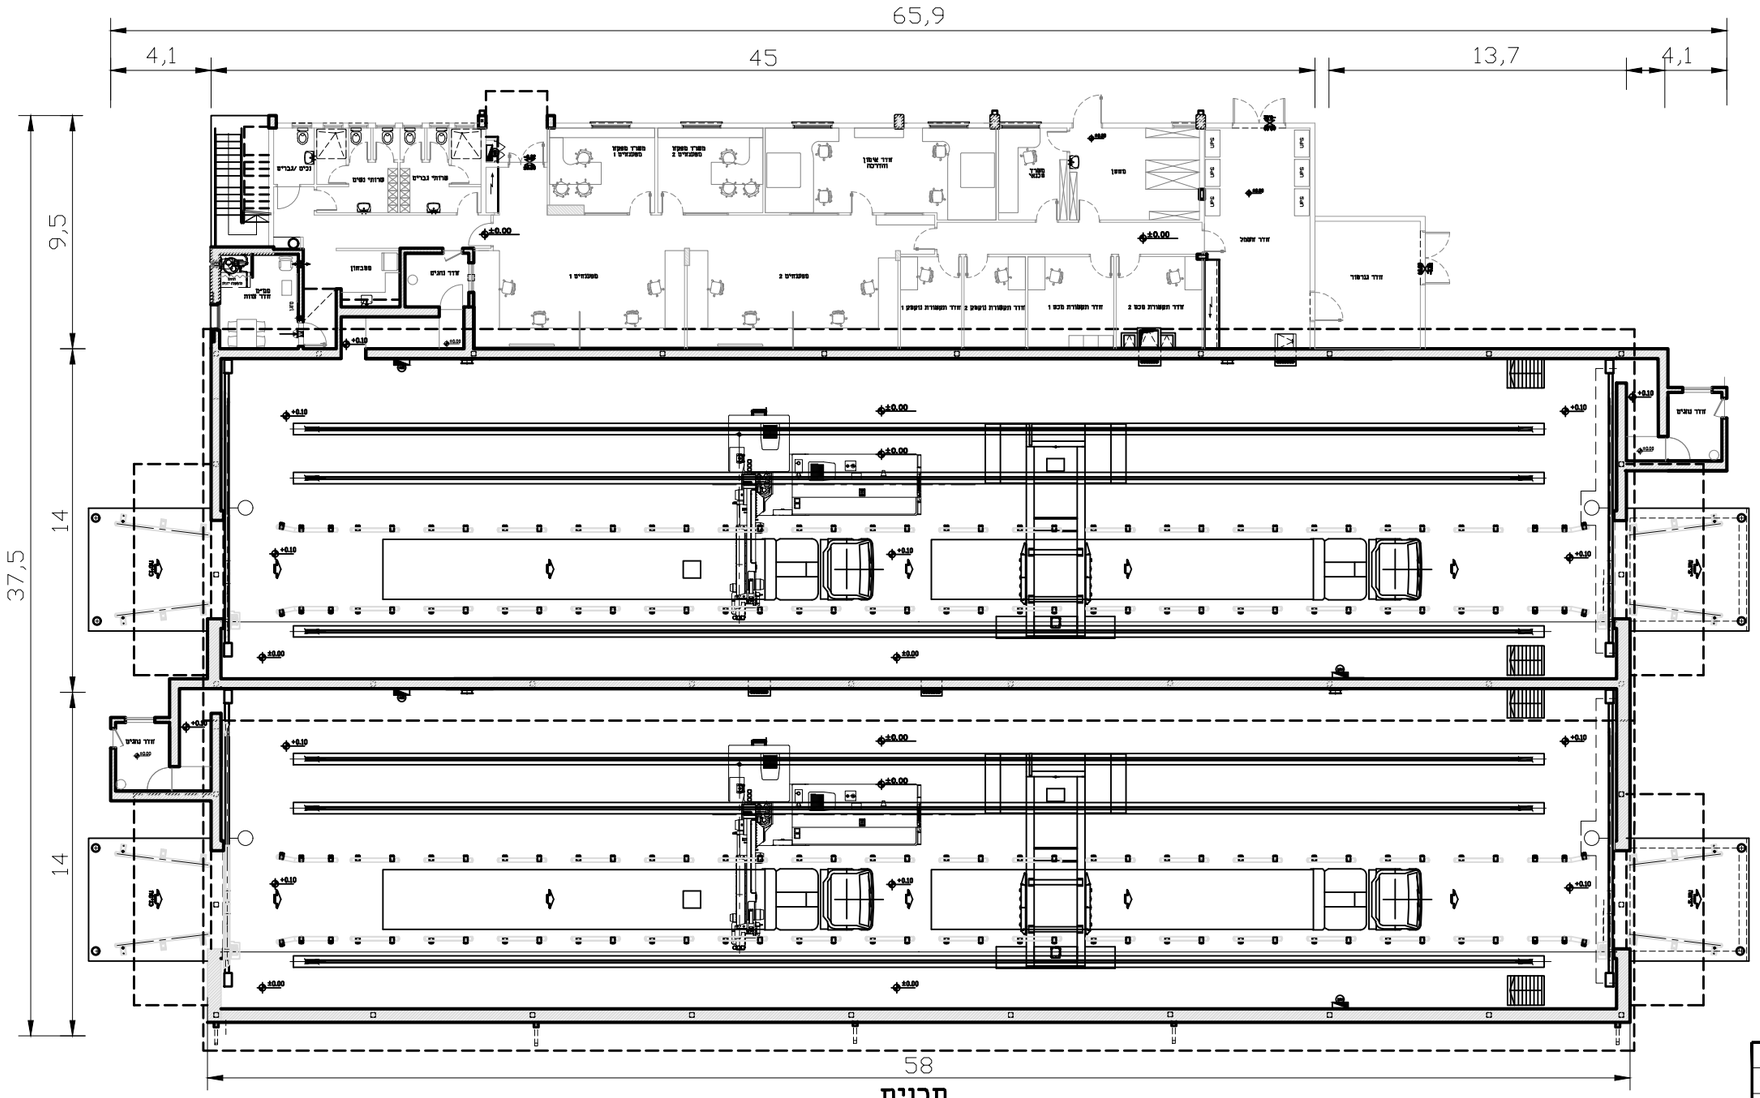

תכנית

10.09.2019	B4	ת.ל.	למכרז
10.06.2019	B3	ת.ל.	למכרז
14.05.2019	B2	ת.ל.	למכרז
08.04.2019	B1	ת.ל.	למכרז
26.08.2018	P1	ת.ל.	מעודכן
08.09.2017	P0	דיקלה ל.	לעיון
DATE תאריך	REV. מהדורה	BY ע"י	DESCRIPTION תאור

לביד הנדסה בע"מ
LAVID ENGINEERING LTD
YOKNEAM-20692
P.O.B. 57
TEL: 04-9894871
FAX: 04-9891344
Email: office@lavid.co.il

20.08.2017	תיכנן: דיקלה ל.	PREPARED FOR הוכן עבור: משרד האוצר-אגף מכס ומע"מ
20.08.2017	שירטט: דיקלה ל.	PROJECT פרויקט: אתר משקף אשדוד
20.08.2017	אישר: ד.ל.	SUBJECT נושא השרטוט: מנהרות שקוף + מבנה תמך - תכנית עקרונית
REV. הוצאה: B4	SCALE קנ"מ: 1:50	DATE תאריך: 10.09.2019	DRWG NO. מס' השרטוט: 143-01-102

O:\143 - Namal_Mehes\01 - Ashdod\Lavid\143-01-102_B3.dwg

Plot A3