
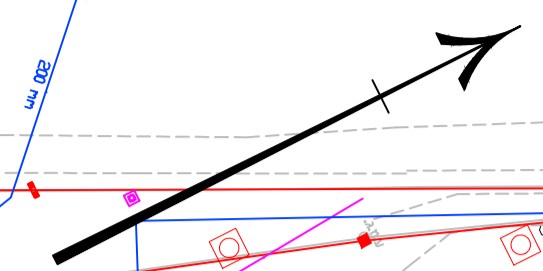


Scale 1:1000

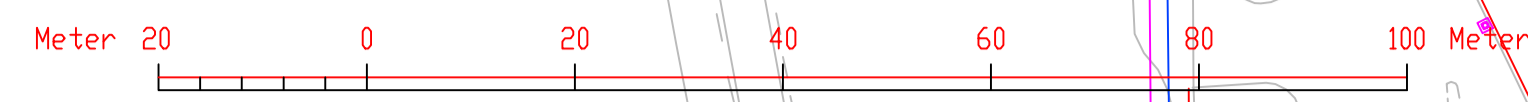

שער

מחס

מונה מים

תשתיות נמל חצב קיים 6.8.19
 על הגבול צורת קוים פיזי

מקרא לתשתיות

מים	■
ניקוז	■
חשמל	■
תקשורת	■
דלק	■
ביוב	■

תשתיות באזור המחס
 6.8.19

