



תכנית קומת קרקע

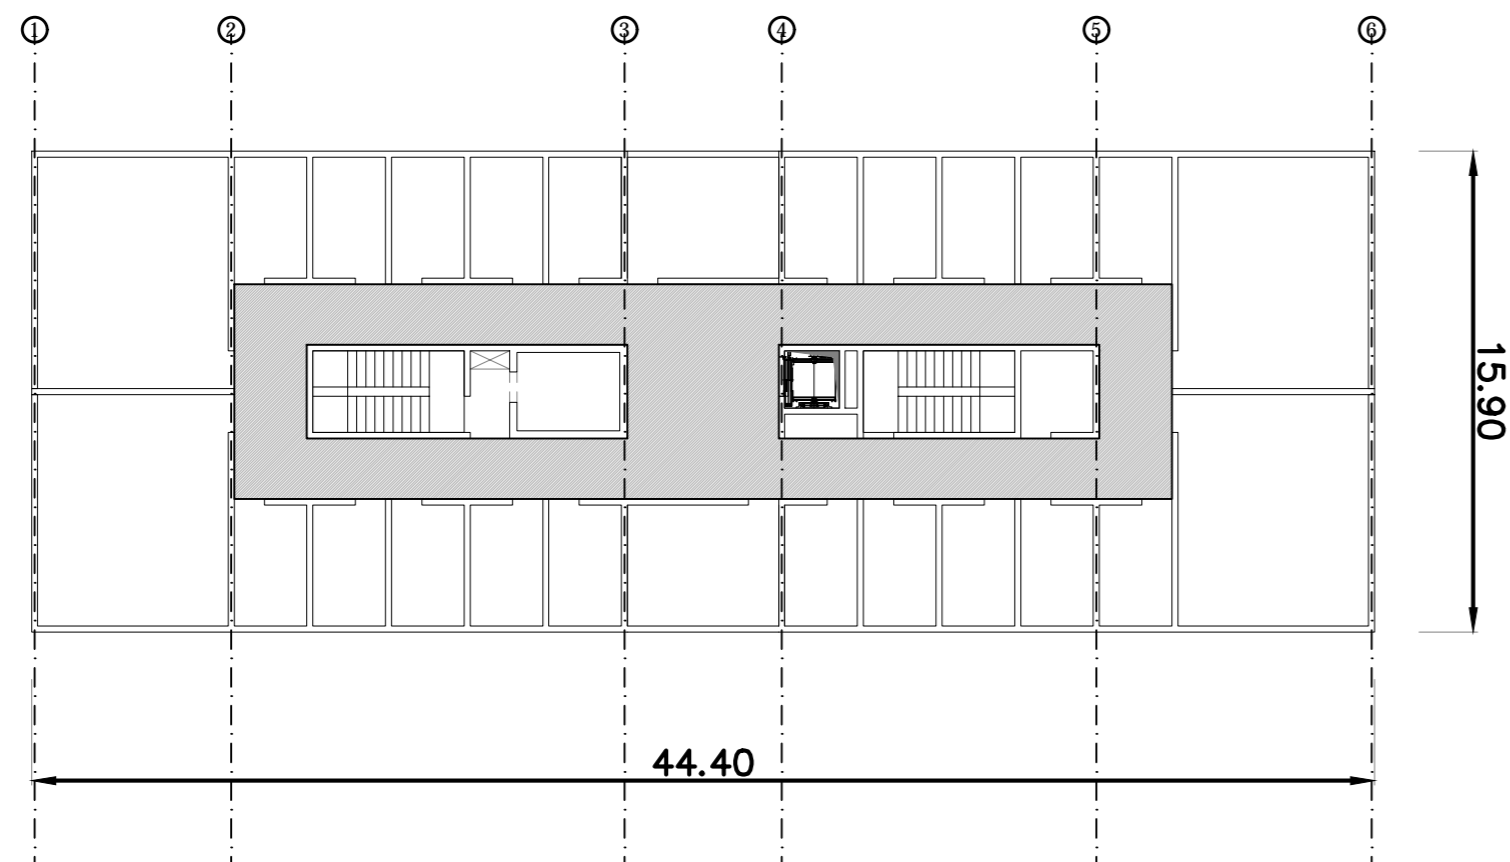

תכנית קומה טיפוסית

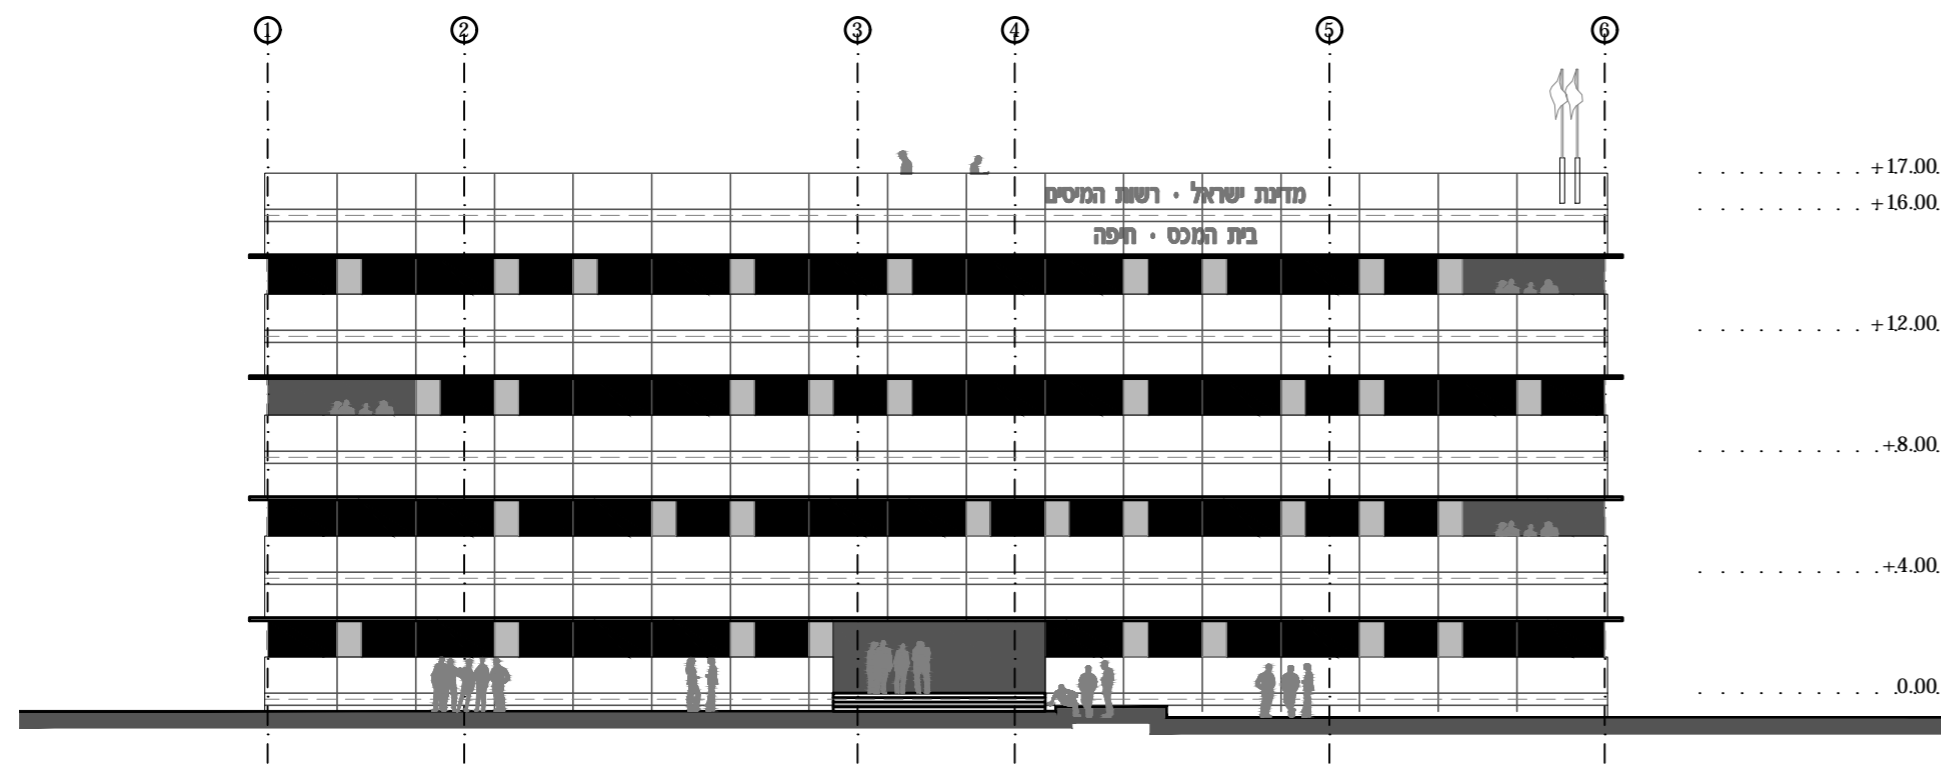

חזית ראשית (דרומית)

DATE	REV.	BY	DESCRIPTION	TAOR
10.09.2019	B3	ת.ל.		מכרז
10.06.2019	B2	ת.ל.		מכרז
03.03.2019	B1	ת.ל.		מכרז
20.12.2018	P0	ת.ל.		לאישור

		אסף בן-נון מיטל אמסטרדם אדריכלים www.Amsterdam-BenNun.com assafbnn@012.net.il 052.6714572 נייד: 052.6714572 פקס: 04.8227631 טל: 22809		
לביד הנדסה בע"מ LAVID ENGINEERING LTD		YDKNEAM-20692 P.O.B. 57 TEL: 04-9894871 FAX: 04-9891344 Email: office@lavid.co.il		
20.12.2018	D.L.	תיכנן:	PREPARED FOR	ד"ר ענבר:
20.12.2018	T.L.	נדרשת:	PROJECT	פרויקט:
23.12.2018	D.L.	אישור:	SUBJECT	נושא הישרות:
B3	1:1000	תאריך:	DRWG NO.	מס' הישרות:
		10.09.2019	143-02-202	