




חזית צפון מערב
1:50

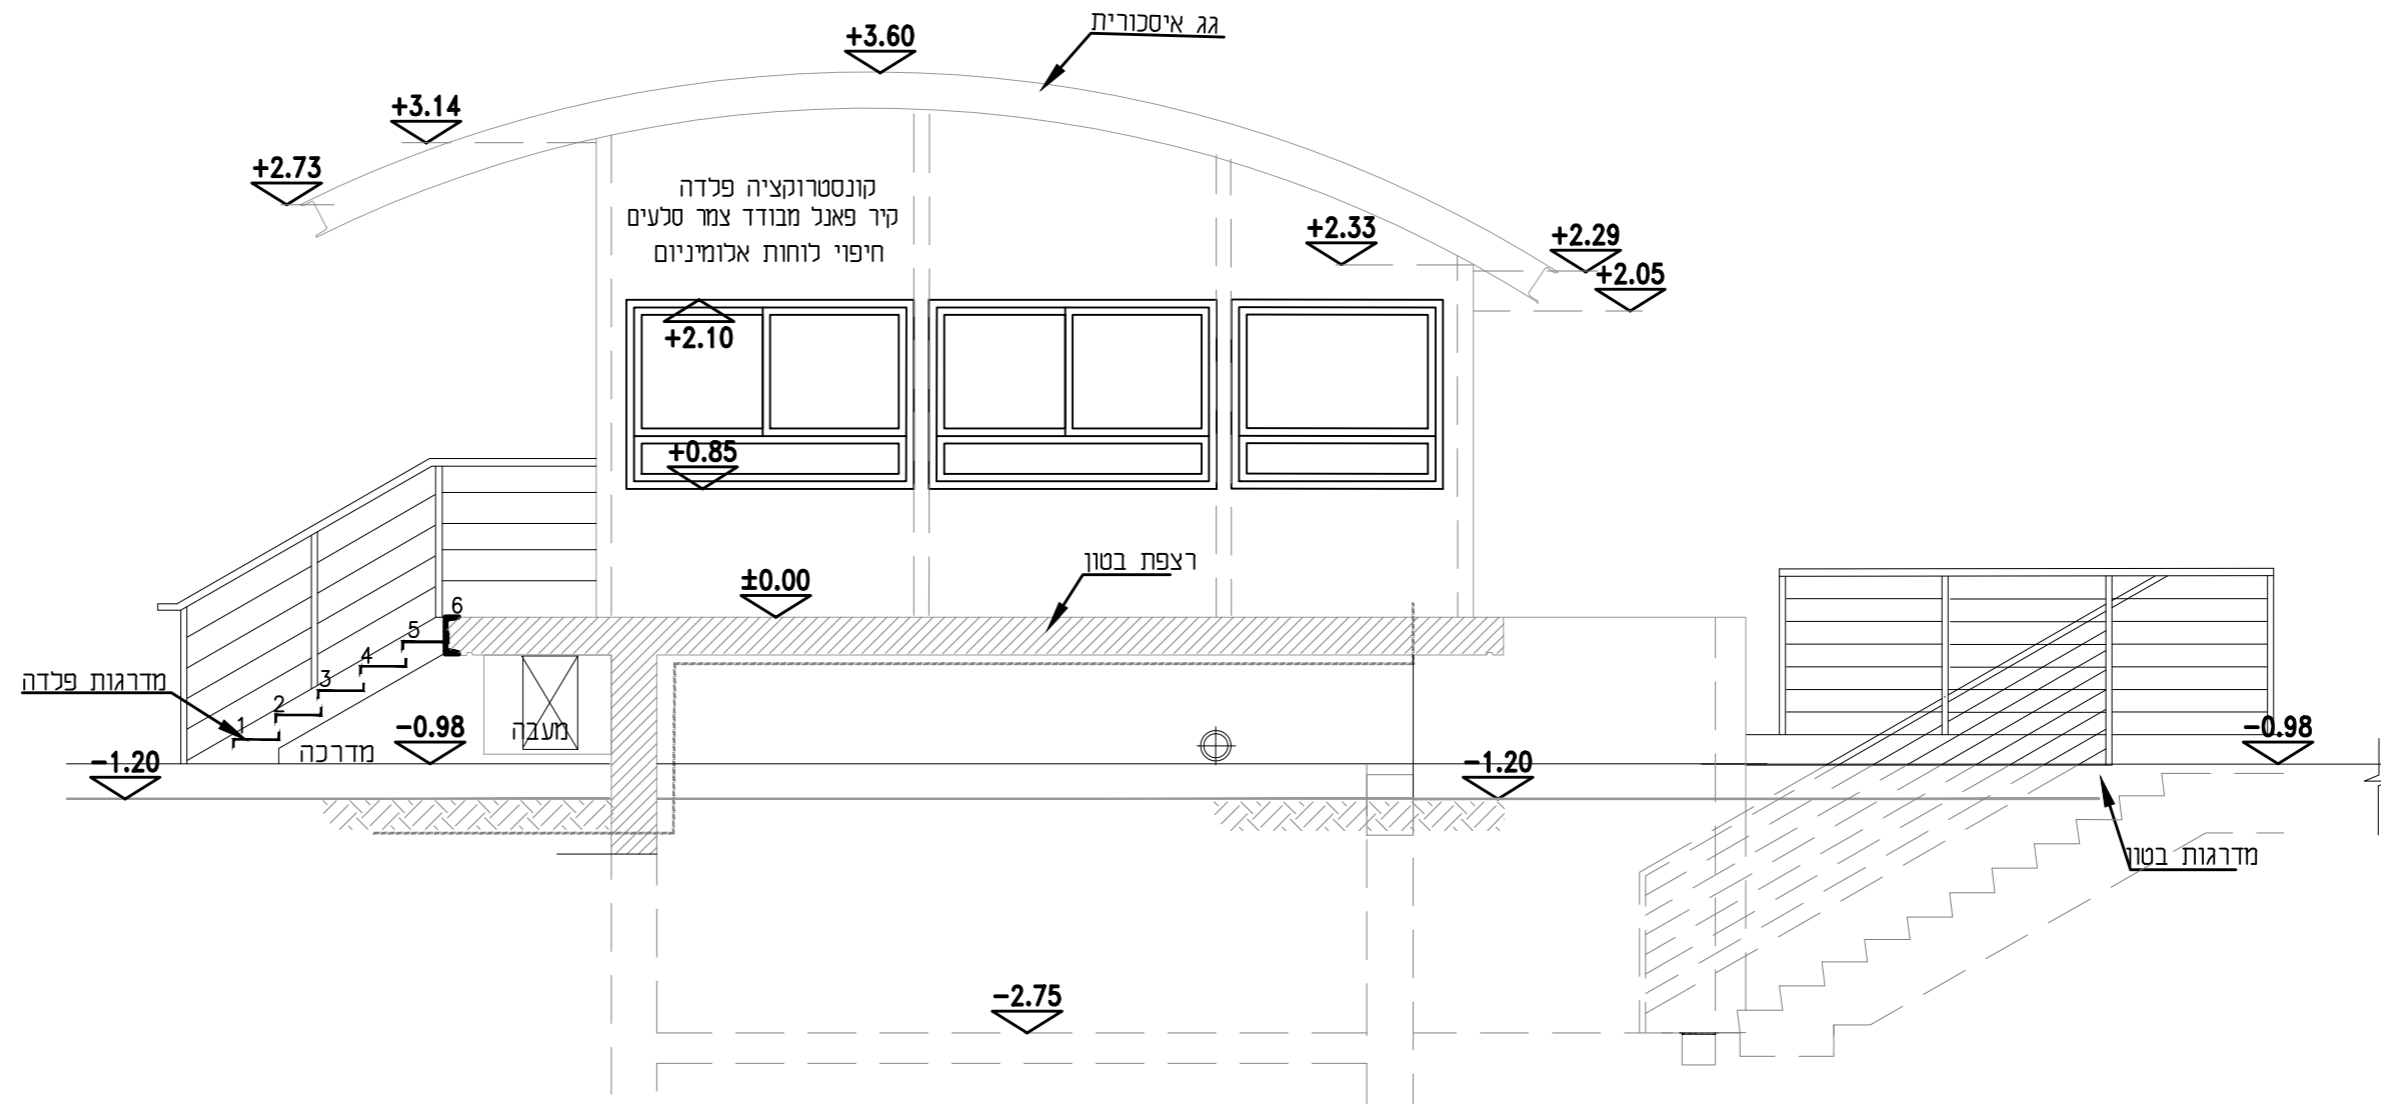

חזית צפון מזרח
1:50

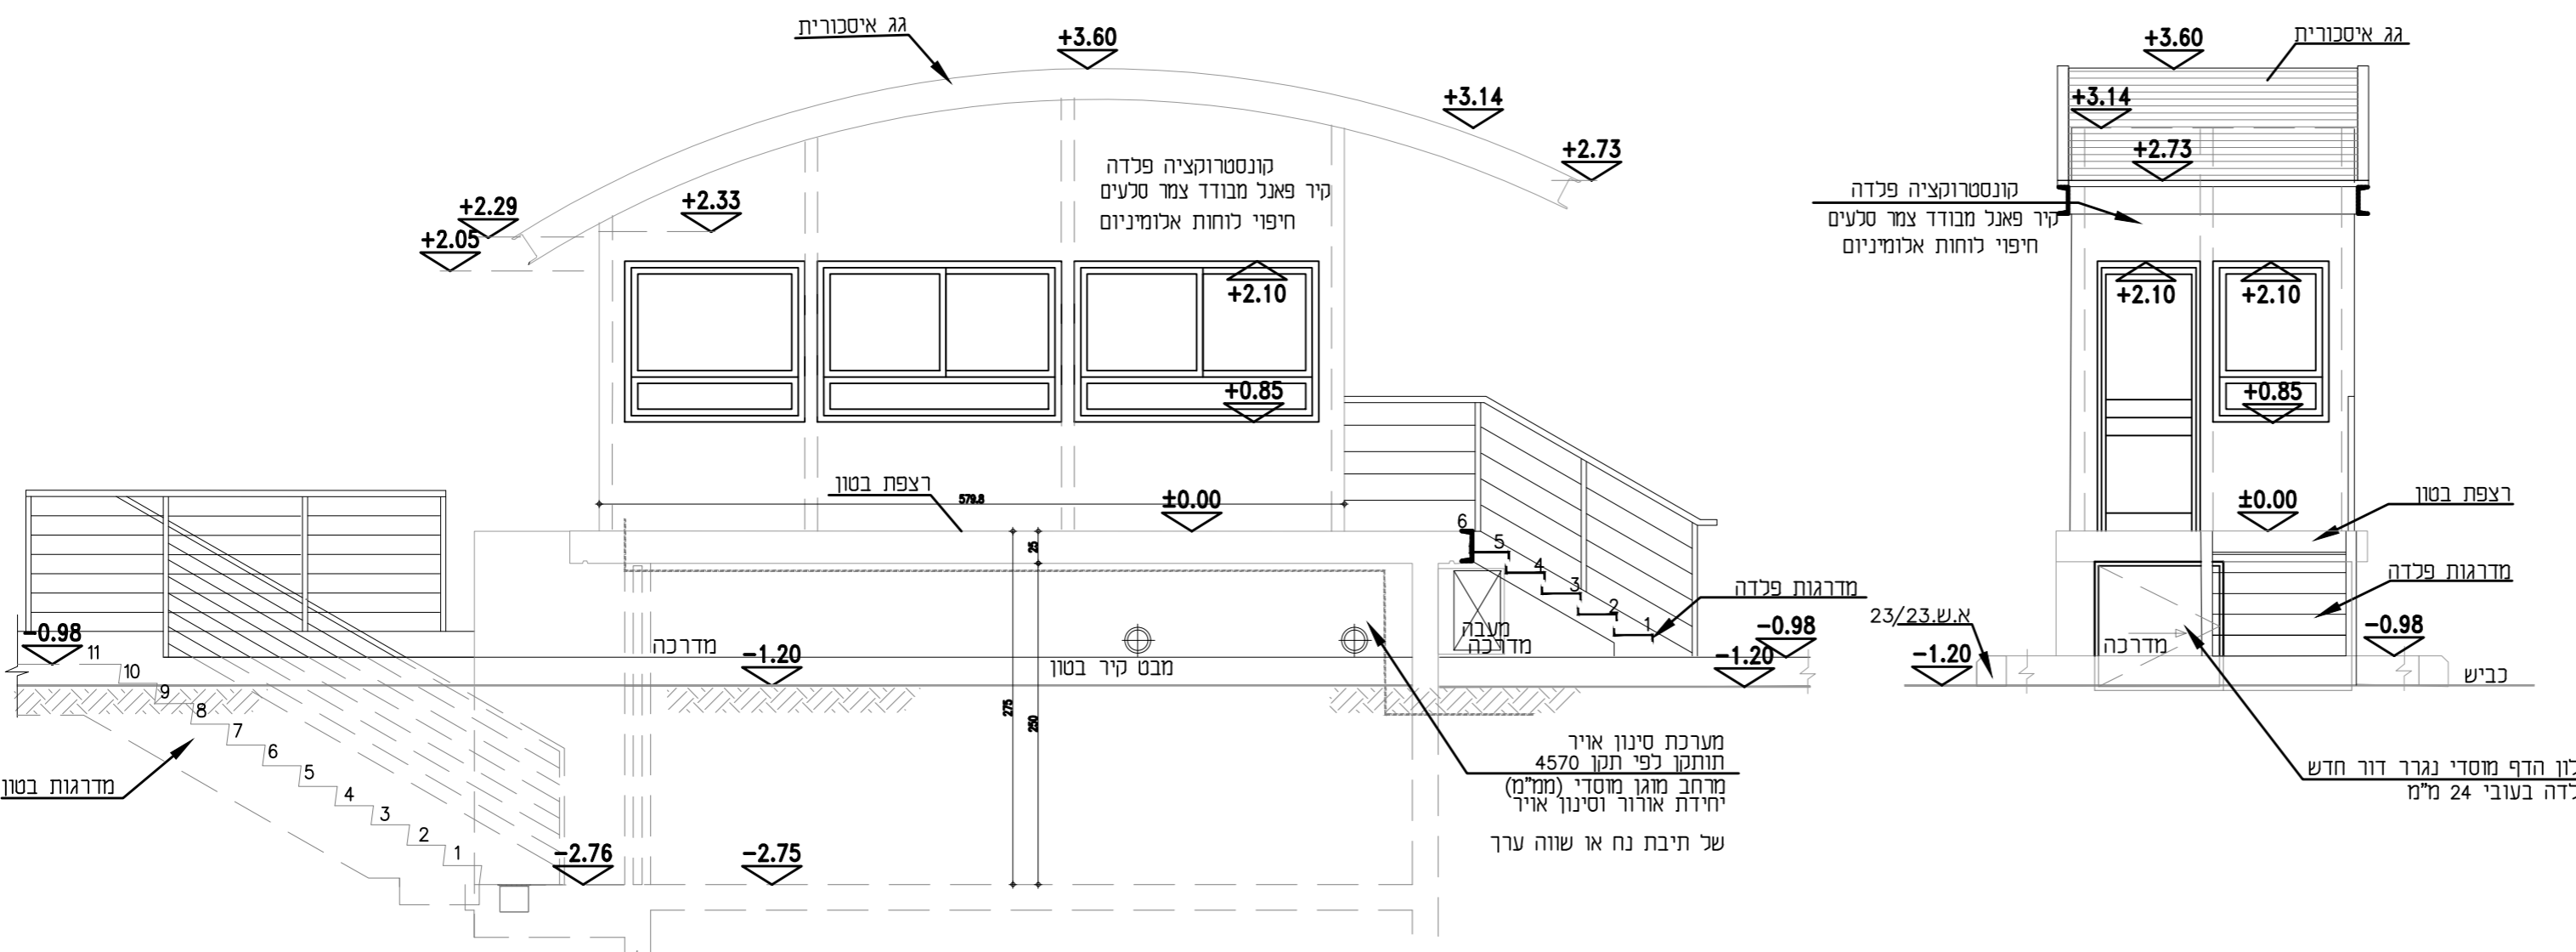

חזית דרום מערב
1:50

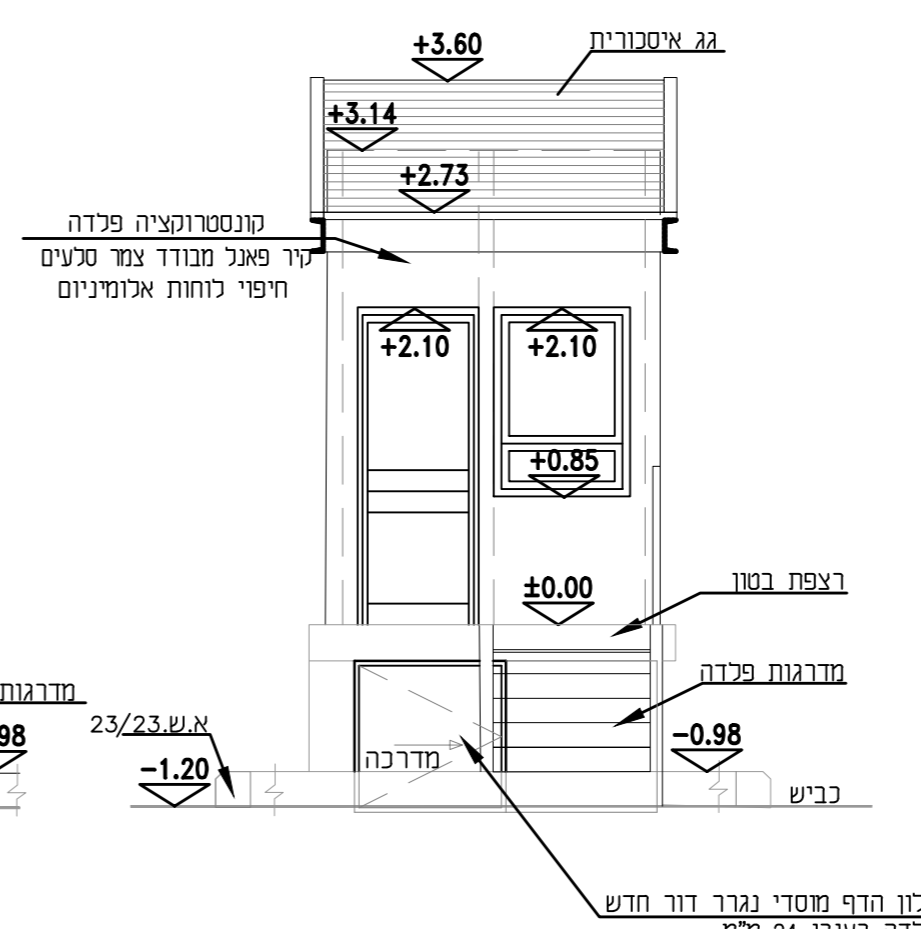

חזית דרום מזרח
1:50

DATE	REV.	BY	DESCRIPTION	תאור
10.09.2019	B4	ת.ל.		למכרז
10.06.2019	B3	ת.ל.		למכרז
21.03.2019	B2	ת.ל.		למכרז - עידכון
03.03.2019	B1	ת.ל.		למכרז
18.11.2018	P2	ת.ל.		לעיון
07.08.2018	P1	ת.ל.		לעיון
04.07.2018	P0	נ.פ.		לעיון

לביד הנדסה בע"מ
LAVID ENGINEERING LTD
 YDKNEAM-20692
 P.O.B. 57
 TEL: 04-9894871
 FAX: 04-9891344
 Email: office@lavid.co.il

DATE	SCALE	DATE	DRWG. NO.
04.07.2018	1:50	10.09.2019	143-02-100 sh#2

PREPARED FOR: משרד האוצר-אגף מכס ומע"מ
 PROJECT: נמל המפרץ - מתקן המשקף
 SUBJECT: תוכניות מבנה וחתכים
 Check in/out (CI/CO)
 DRWG. NO.: 143-02-100 sh#2