תפוצה	תאריך	×	תאריך	×	תאריך	×

	שינויים	תאריך
10		
9		
8		
7		
6		
5		
4		
3		
2		
1		

המבצע אחראי למידות. הוא מתחייב לבקר את כל המידות, את מצב המגרש וגובהו. על כל טעות או אי-התאמה, עליו להודיע מראש למשרד האדריכל.

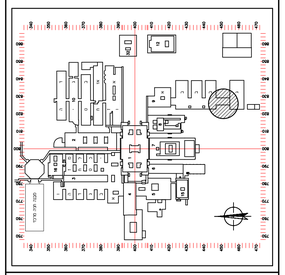

למכרז בלבד!

לופוביץ'-וייסנר אדריכלים בע"מ **לופוביץ' וייסנר**
Lupovitch Weisner Architects Ltd.
רח' כנרת 15 בני ברק 51201 15, Kineret st., Bnei-Brak
על. 03 6169312 Tel. 03 6169238 .פקס Fax.
law-architects@bezeqint.net

שיבא תל השומר עיר הבריאות של ישראל
SHEBA Tel HaShomer City of Health

מרכז רפואי ע"ש שיבא תל השומר
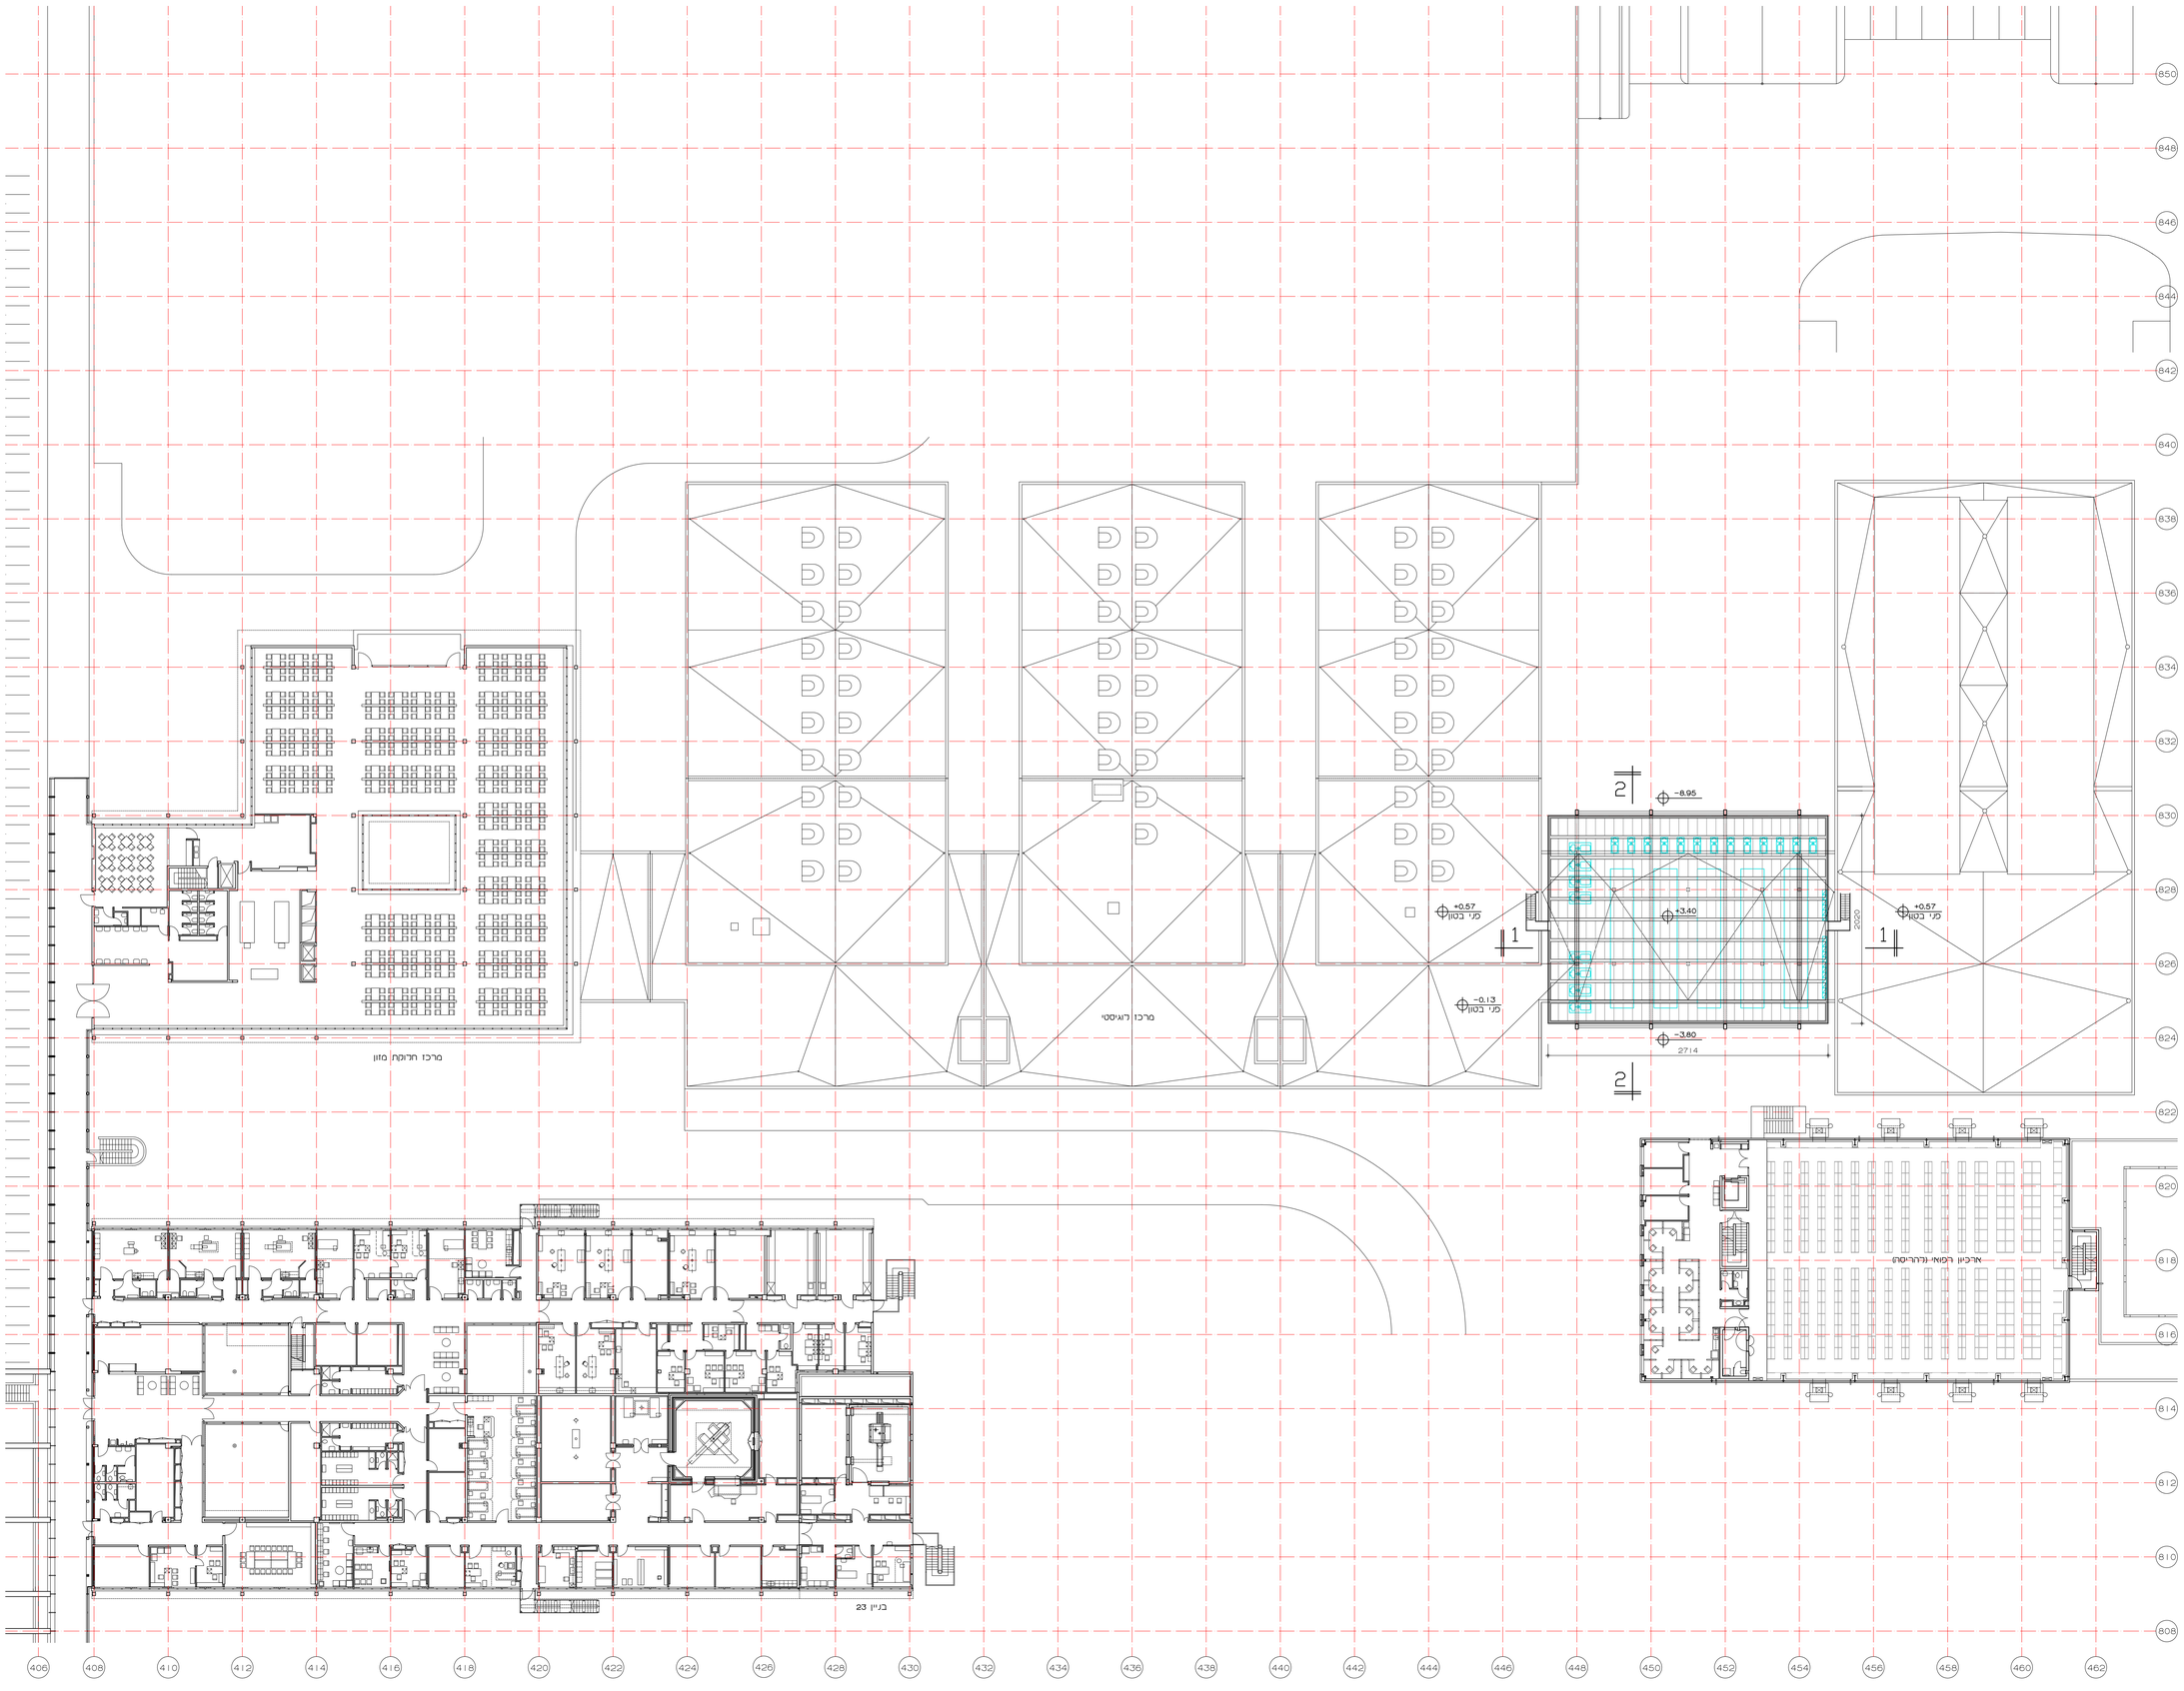
בניין	מס' 9-ג'
מערך ההנדסה והאחזקה	
הרחבת מרכז אנרגיה מזוג אויר דרומי	
שם הגליון	
תכנית כללית במפלס +3.40	
מצב מתוכנן	
שטח כולל ברוטו 550 מיר	
מס' סידורי: 0225014	תת מקצוע: 01
מס עבודה	מקצוע
קנ"מ 1:250	תאריך 24.02.2015
בקר דן לופוביץ	שרטט נטע פינפטר
לעיון	למיכרז לביצוע
מדות הגליון המקורי A0