

שם פרויקט

צפון

מפעץ פוללים

חוכ גרין

מס' גרין

מחסנים תכנית

A-100ST

חאריך

קנץ

מחדירה

05.08.2020

SCALE 1:100

01

קוד פרויקט

שם קובץ

01 - 11

טאטוס

גודל גרין

רעין

רביצוע

רמכרז

ראשור

1200 x 900

מקצוע

אדריכלות

משרד אחראי

תכ אביב

מחנן אחראי

-

דוד קנפו תגית כלימור

אדריכלים ובוני ערים

www.kkarc.com

קנריכר 14, תיא 6473002

הסביונים 2, חיפה 3464119

טל: 03-5624262


טל: 04-8243147

טל: 03-5628262

טל: 04-8255466

email: tlv@kkarc.com

email: haifa@kkarc.com

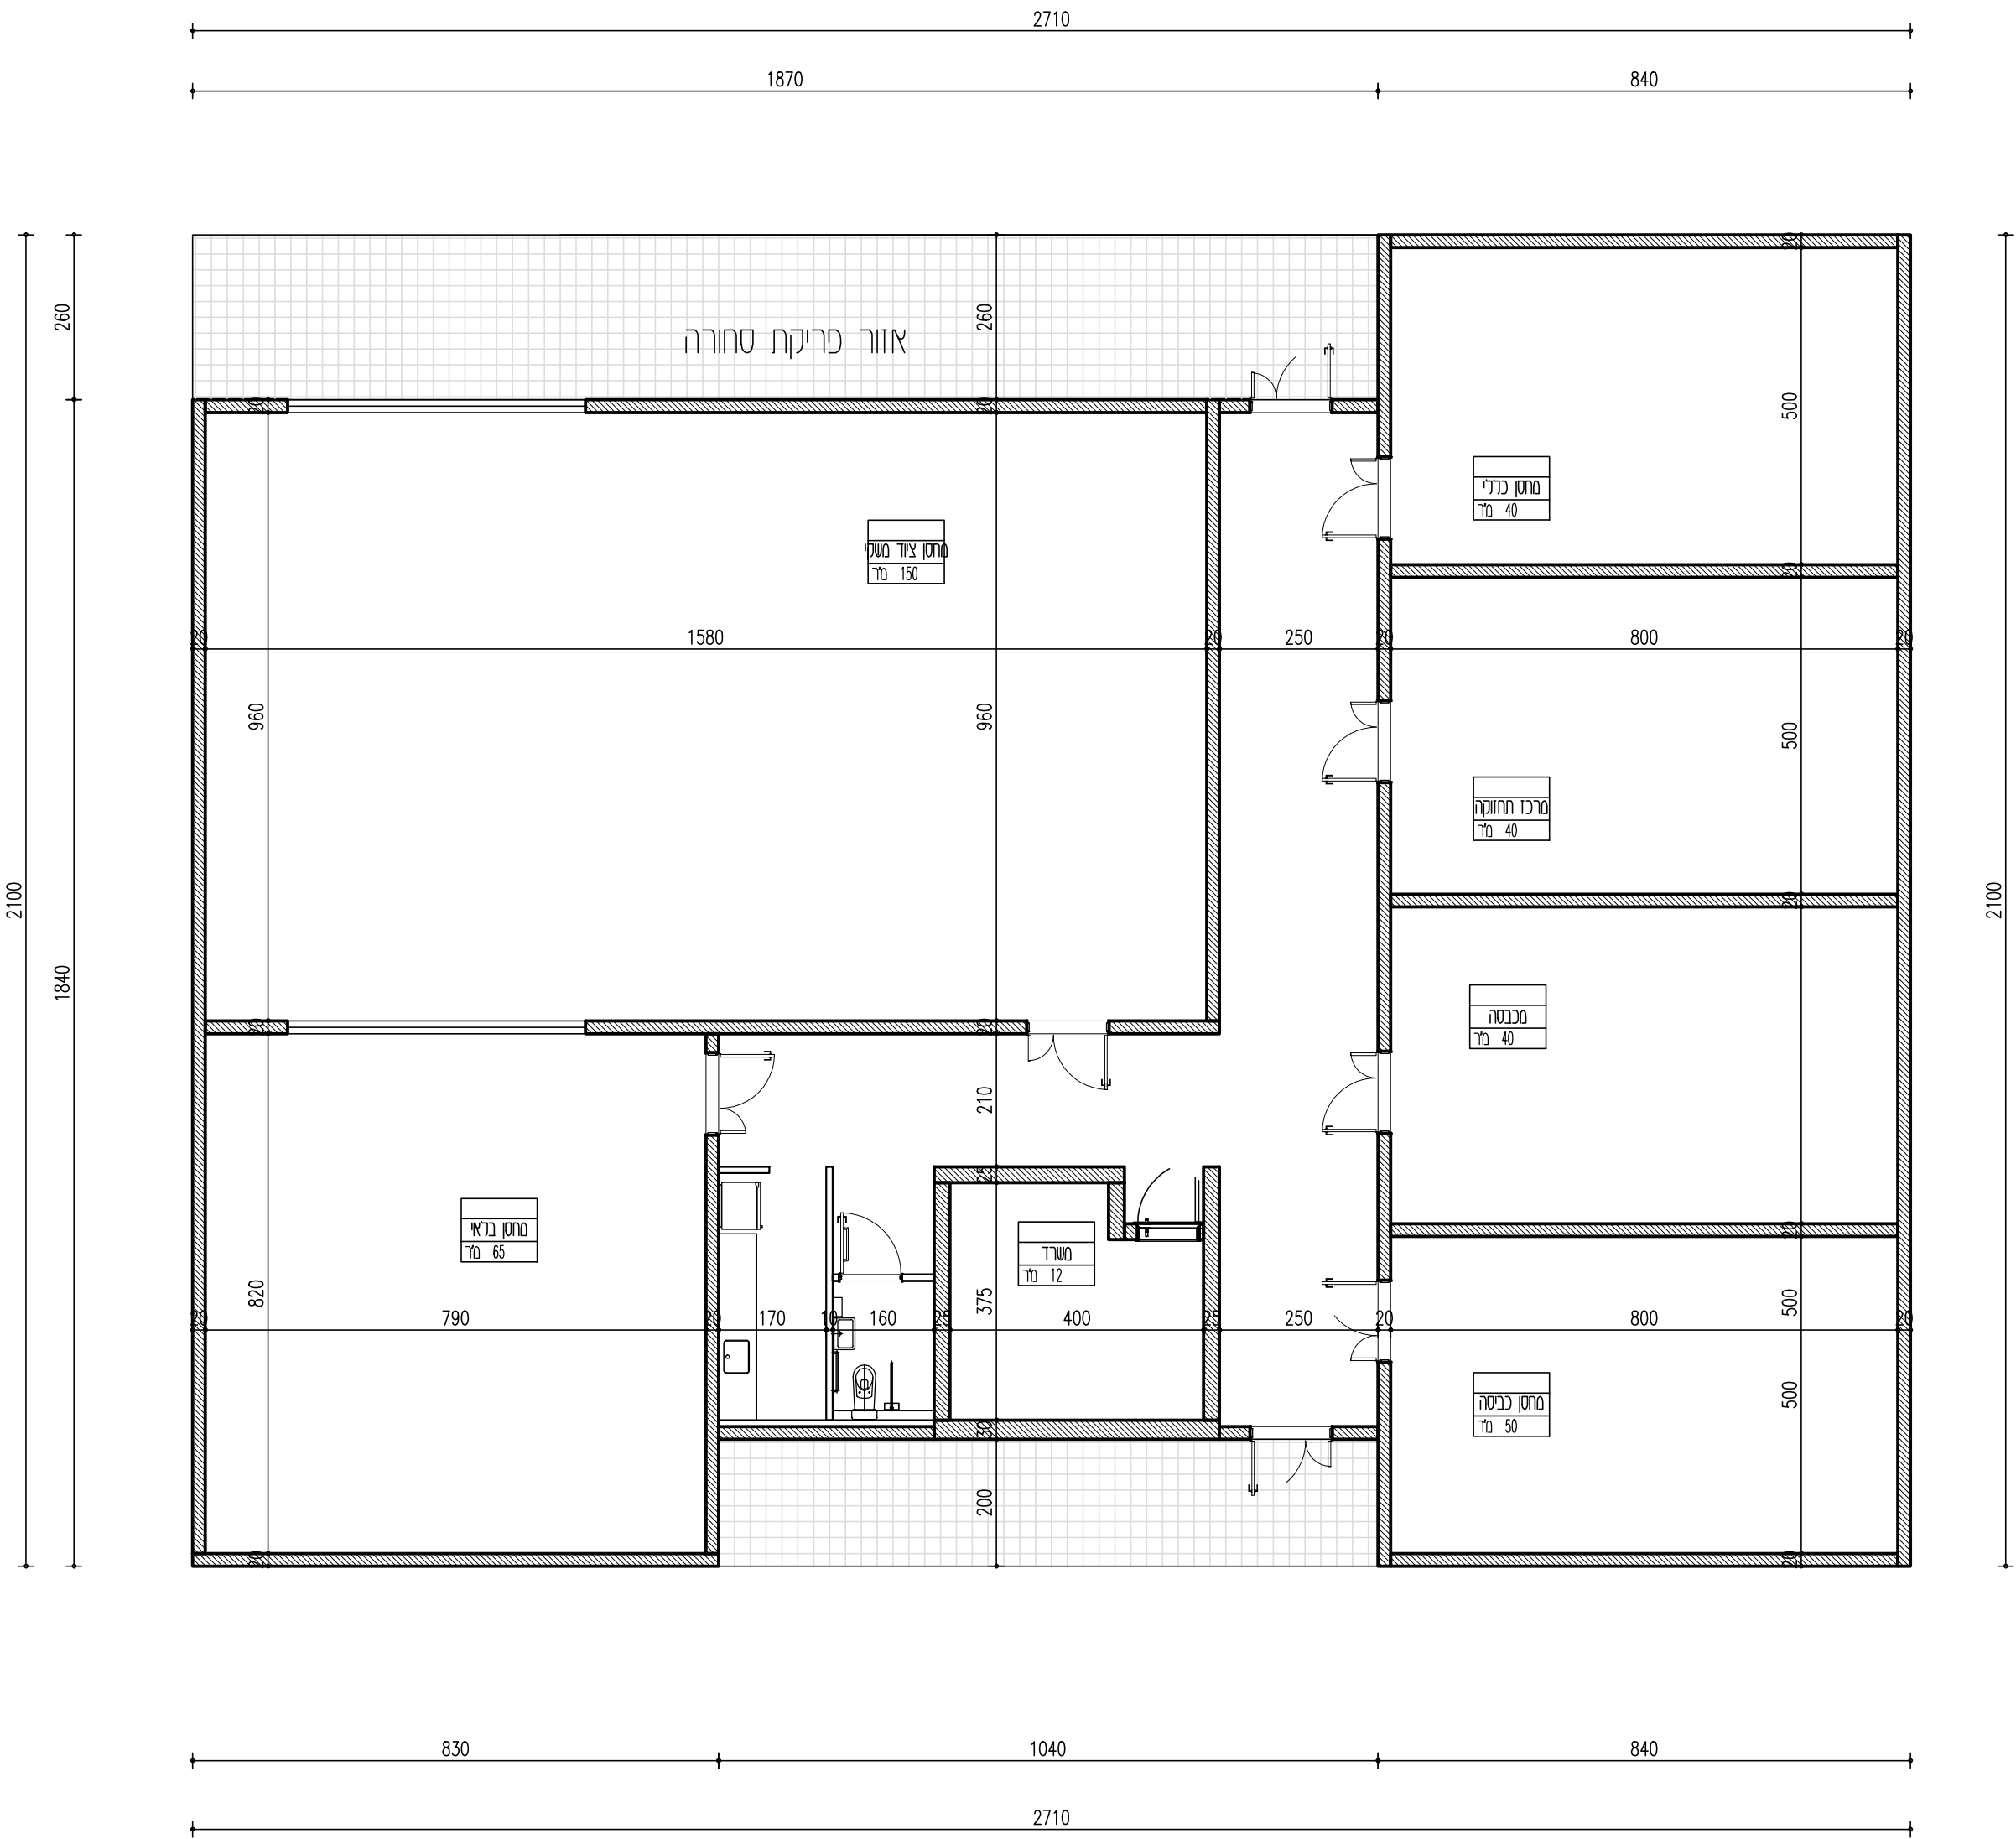

Knafo Klimor Architects

www.kkarc.com

קנריכר 14, תיא 6473002

הסביונים 2, חיפה 3464119

טל: 03-5624262

טל: 04-8243147

טל: 03-5628262

טל: 04-8255466

email: tlv@kkarc.com

email: haifa@kkarc.com