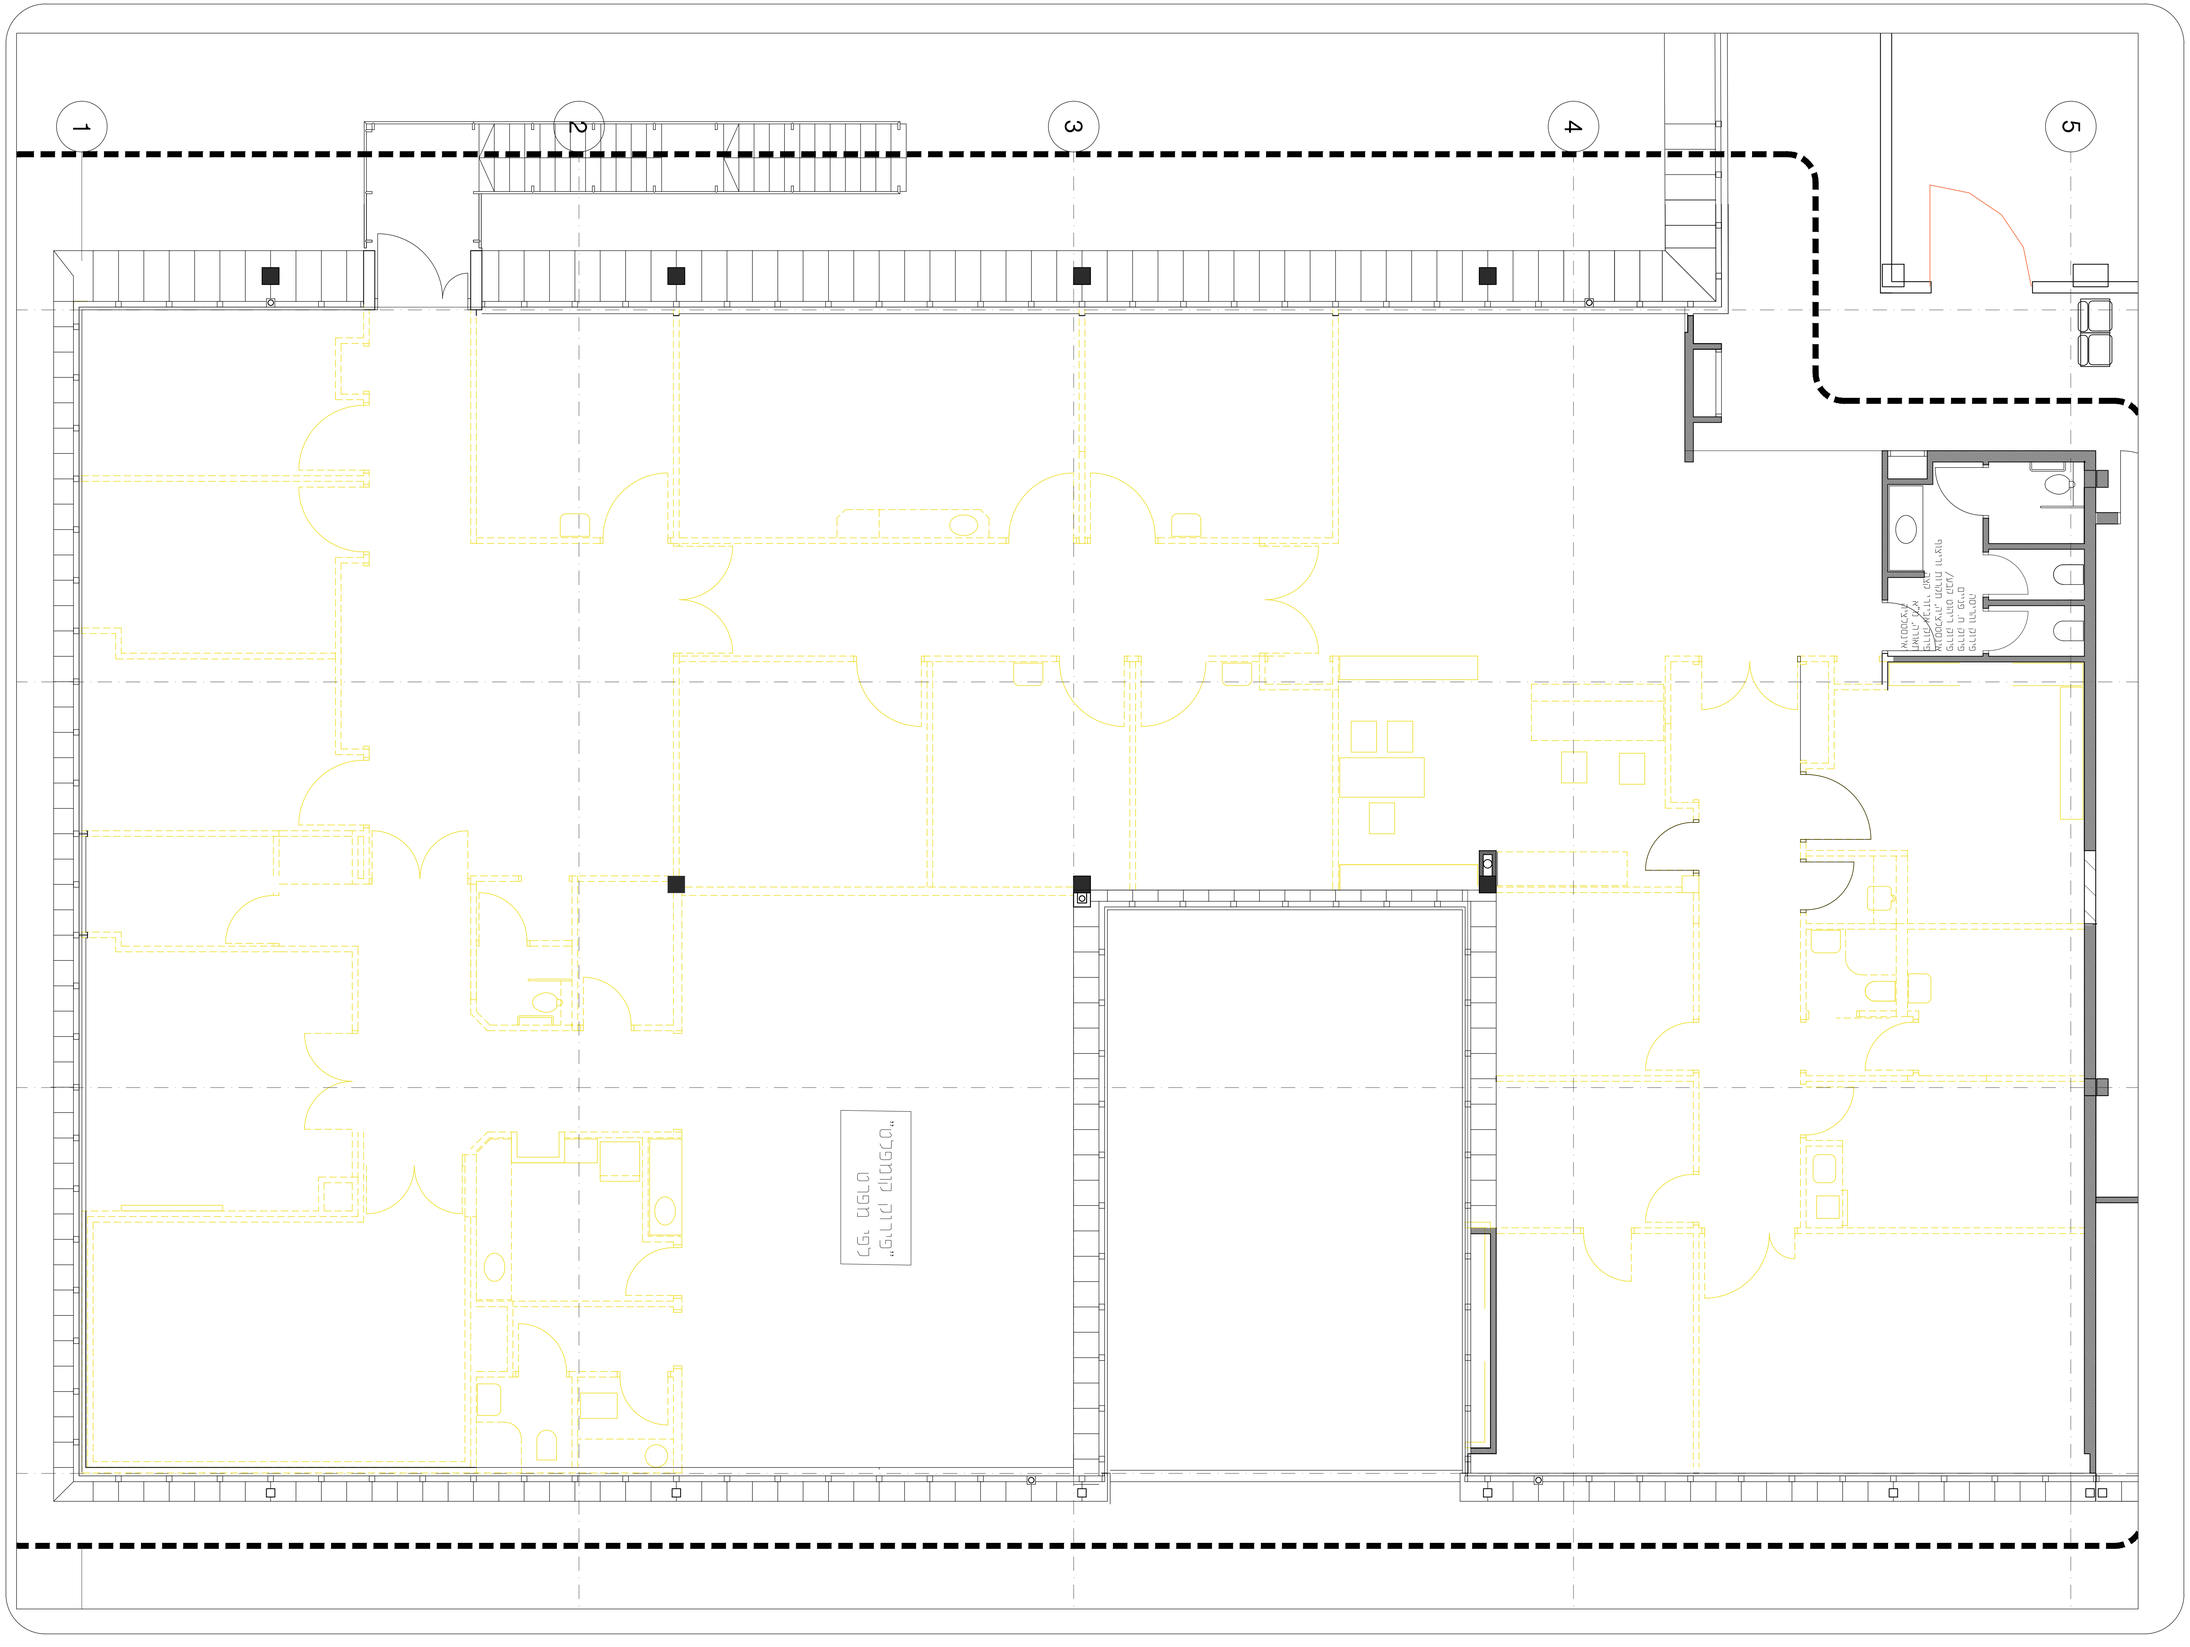

הפצה

תפוצה	
מנהל פרויקט	○ 3.1.21
אדר'	
מהנדס אינסטלציה	
מהנדס חשמל	
מהנדס מיזוג אויר	
מהנדס מעליות	
מהנדס מבנים	
מהנדס בטיחות אש	
מהנדס תנועה	
מודד	

תאריך	מה'	שינוי
3.1.21	00	תוכנית מכרז

תכנית מפתח

שם הגליון
תוכנית הריסה מערב
אזור טיפול

פרויקט
מרפאת באב

יזם
שיבא
תל השומר
עיר הבריאות של ישראל

גיליון מספר:
101-W-1B

מהדורה	00
תאריך	3.1.21
שרטט	שיר
בדק	ראלי
קנ"מ	1:50
שם הקובץ	101-W-1-02-00

לעיון | לאישור | למכרז | לביצוע

על המבצע לבקר את המידות ואת חישובי הרצבות להתאמתן לביצוע ולהודיע למתכנן על כל סטיה סטיה מתירה או אי התאמה

המתכנן הינו הבעל הבילעדי של תכנית זו ושל היוצרים בה לרבות זכויות מוצרים על פיה אין לעשות כל שימוש בתוכנית זו וברעיונות הגלומים בה *ללא* אישור *ללא* אישור מראש ובכתב המתכנן

גבריאלי | הרשאגה | שטרנברג
GHS - ARCHITECTS

"יוצרים אדריכלות מבריאה"