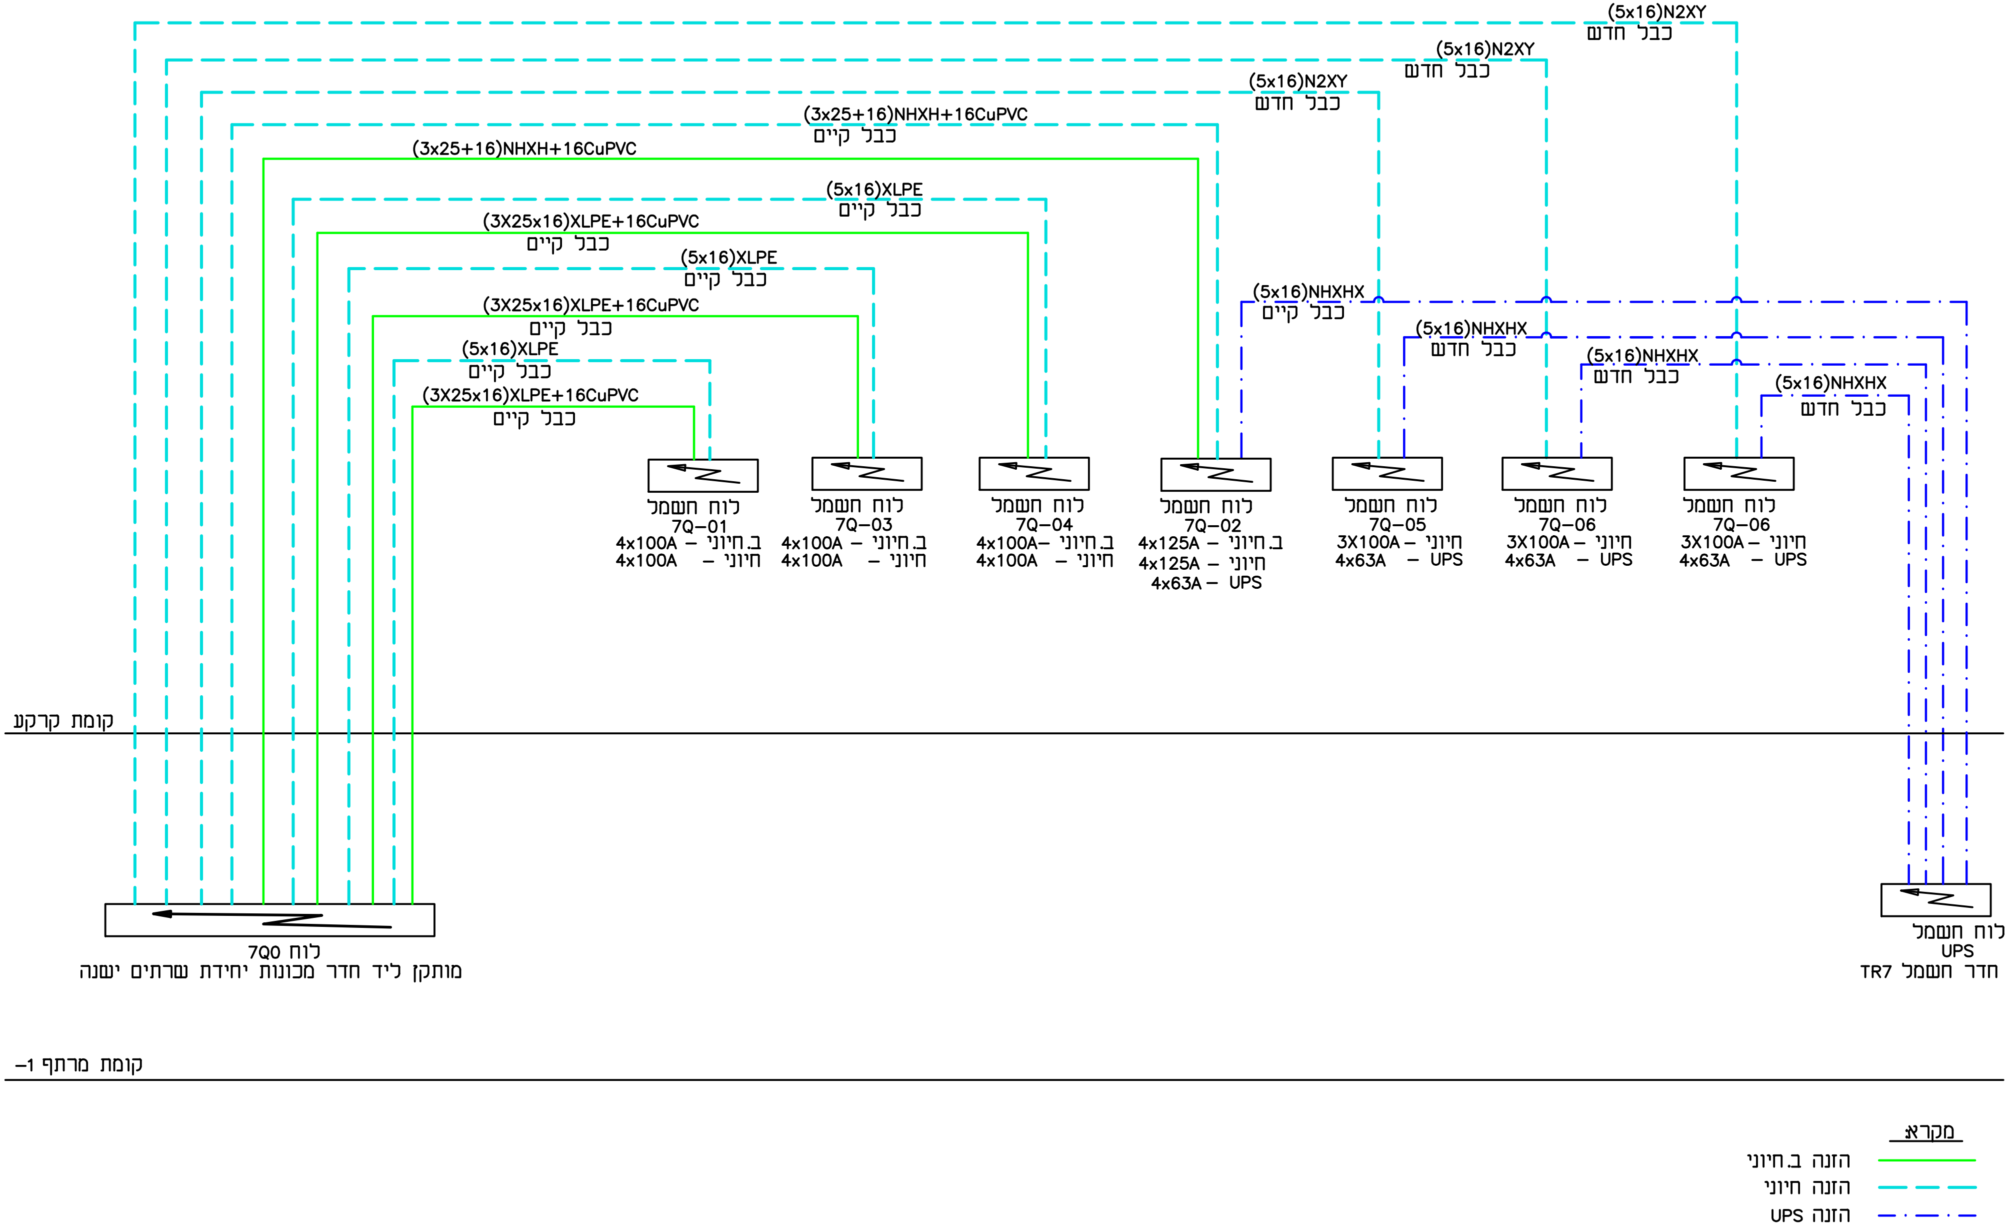
(5x16)N2XY
כבל חדש
(5x16)N2XY
כבל חדש
(5x16)N2XY
כבל חדש
(3x25+16)NHXH+16CuPVC
כבל קיים
(3x25+16)NHXH+16CuPVC
(5x16)XLPE
כבל קיים
(3X25x16)XLPE+16CuPVC
כבל קיים
(5x16)XLPE
כבל קיים
(3X25x16)XLPE+16CuPVC
כבל קיים
(5x16)XLPE
כבל קיים
(3X25x16)XLPE+16CuPVC
כבל קיים
(5x16)NHXHX
כבל קיים
(5x16)NHXHX
כבל חדש
(5x16)NHXHX
כבל חדש
(5x16)NHXHX
כבל חדש
לוח חשמל
7Q-01
4x100A – ב.חיוני
4x100A – חיוני
לוח חשמל
7Q-03
4x100A – ב.חיוני
4x100A – חיוני
לוח חשמל
7Q-04
4x100A– ב.חיוני
4x100A – חיוני
לוח חשמל
7Q-02
4x125A – ב.חיוני
4x125A – חיוני
4x63A – UPS
לוח חשמל
7Q-05
3X100A – חיוני
4x63A – UPS
לוח חשמל
7Q-06
3X100A – חיוני
4x63A – UPS
לוח חשמל
7Q-06
3X100A – חיוני
4x63A – UPS
קומת קרקע
לוח 7Q0
מותקן ליד חדר מכונות יחידת שרתים ישנה
לוח חשמל
UPS
חדר חשמל TR7
קומת מרתף -1
מקרא:
הזנה ב.חיוני
הזנה חיוני
הזנה UPS

אדר הנדסה מהנדסים יועצים רח' ז'בוטינסקי 138 רמת-גן טל. 03-6133470, פקס 03-6139930	שם הפרוייקט : **מרפאת כאב תל השומר**	שם התוכנית : **סכמה וורטיקלית הזנות חשמל**	תכנן : ויקי שרטט : חנה	אישר : ויקי שינוי מס' : 1	מס' קובץ : 7214-10 דף מס: 1 / מתוך: 1	קנה מידה : – תאריך : 14.12.20

לעיון ○ למכרז ☒ לביצוע ○