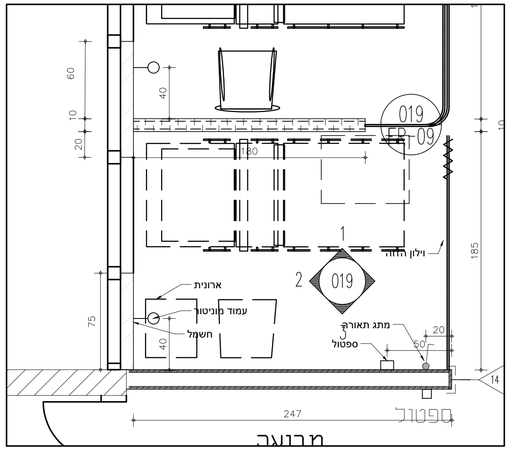


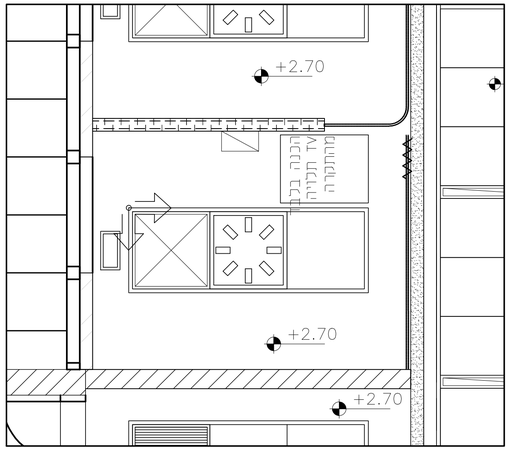


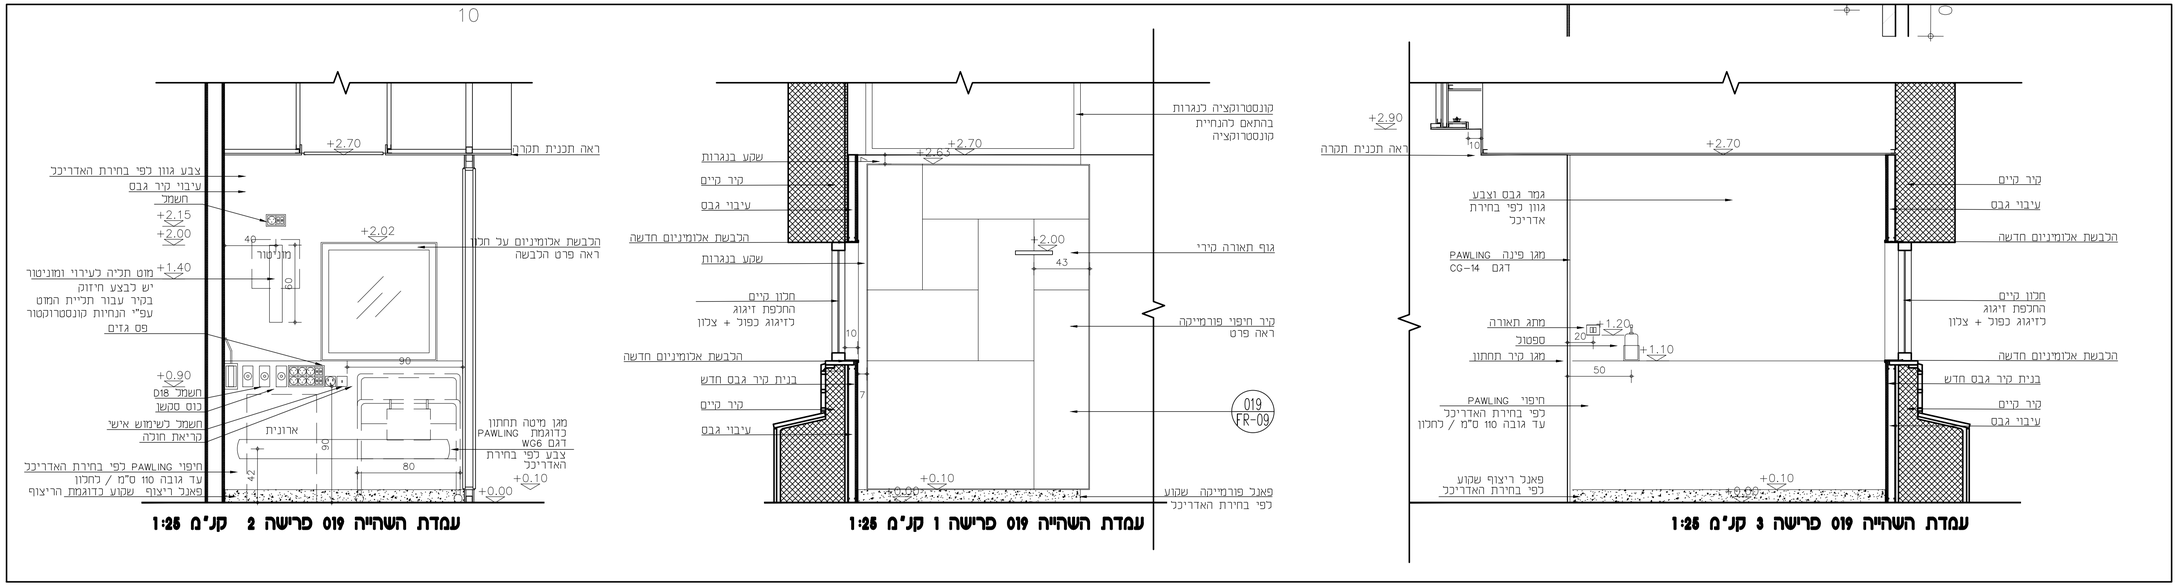


עמדת השהייה 019 פרישה 2 קנ"מ 1:25

עמדת השהייה 019 פרישה 1 קנ"מ 1:25

עמדת השהייה 019 פרישה 3 קנ"מ 1:25

הפצה

| תפוצה | | | | | | | | | | | | | | | |
|---|---|---|---|---|---|---|---|---|---|---|---|---|---|---|---|
| מנהל פרויקט | אדריכל | מהנדס מבנה | מהנדס חשמל | מהנדס אינסטלציה | מתכנן תנועה | מתכנן פיתוח | מתכנן שימור | מתכנן תברואה | מתכנן תקשורת | מתכנן בטיחות | מתכנן אקוסטיקה | מתכנן תנועה | מתכנן תנועה | מתכנן תנועה | מתכנן תנועה |
| ○ | | | | | | | | | | | | | | | |
| ○ | | | | | | | | | | | | | | | |
| | | | | | | | | | | | | | | | |
| | | | | | | | | | | | | | | | |

3.1.21
28.1.21

| תאריך | מה' | שינוי |
|---|---|---|
| 3.1.21 | 00 | הפצה למכרז |
| 28.1.21 | 01 | עדכונים למנהל מחלקה ואת תורו |
| | | |
| | | |

פרויקט

**מרפאת כאב**

שם הגליון

**עמדת השהייה**
**חדר 019**

יזם

**שיבא**
תל השומר
עיר הבריאות של ישראל

גיליון מספר

**101-W-4-02**

| | |
|---|---|
| מהדורה | 01 |
| תאריך | 28.1.21 |
| שרטט | שיר |
| בדק | ראלי |
| קנ"מ | 1:25 |
| שם הקובץ | 101-W-4 |

לעיון | לאישור | למכרז | לביצוע

**על המבצע לבקר את המידות ואת חישובי הריצבות להתאמתן לביצוע ולהודיע למתכנן על כל סטיות סטיה סתירה או אי התאמה**

**המתכנן רינו הבגל הבילעדי של תכנית זו ושל הרוצרים בה לדבות דגמי מוצרים על פיה אין לעשות כל שימוש בתוכנית זו וברעיונות הנלוזמים בה ללא אישור ללא אישור מראש ובכתב המתכנן**

גבריאלי | הרשאגה | שטרנברג
GHS - ARCHITECTS

"יוצרים אדריכלות מבריאה"