

הפצה	
תפוצה	3.1.21
תנאי פרויקט	28.1.21
מנהל פרויקט	
שיבא	
פונדמנטורית	
מתאמת	
PMO	
תנאי חיצוני	
יען חשמל	
יען אינסטלציה	
אורייב	
יען בטוחות	
קבל	

תאריך כוה'	שינוי
3.1.21	00 הפצה למרכז
28.1.21	01 עדכונים לאחר פגישות עם צוות רפואי


פרויקט
מרפאת כאב

שם הגליון
פריסת חדר טיפול
חדר 024 - תכנית



גיליון מספר
101-W-4-04-1

מהדורה	תאריך
01	28.1.21
שרטט	שר
בדק	ראלי
קני	125
שם הקובץ	101-W-4


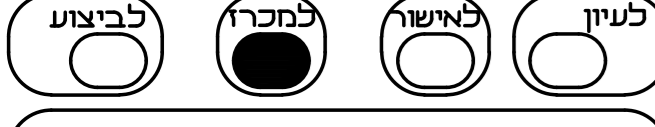


על המבצע לבקר את המידות ואת חישובי הציבות להחזירן לביצוע ולוודא על כמות ספירה סדירה או אי הנומרה

המתכנן והנבל הביצע של תכנית זו ושל הוצרים בה לרבות זמני מוצרים על פיה אין לעשות כל שימוש בתוכנית זו וברעיונות המוצגים בה ללא אישור ללא אישור מראש ובכפוף למתכנן

גביראלי | הרשאה | שטרנברג
GHS - ARCHITECTS

"יוצרים אדריכלות חבריאה"

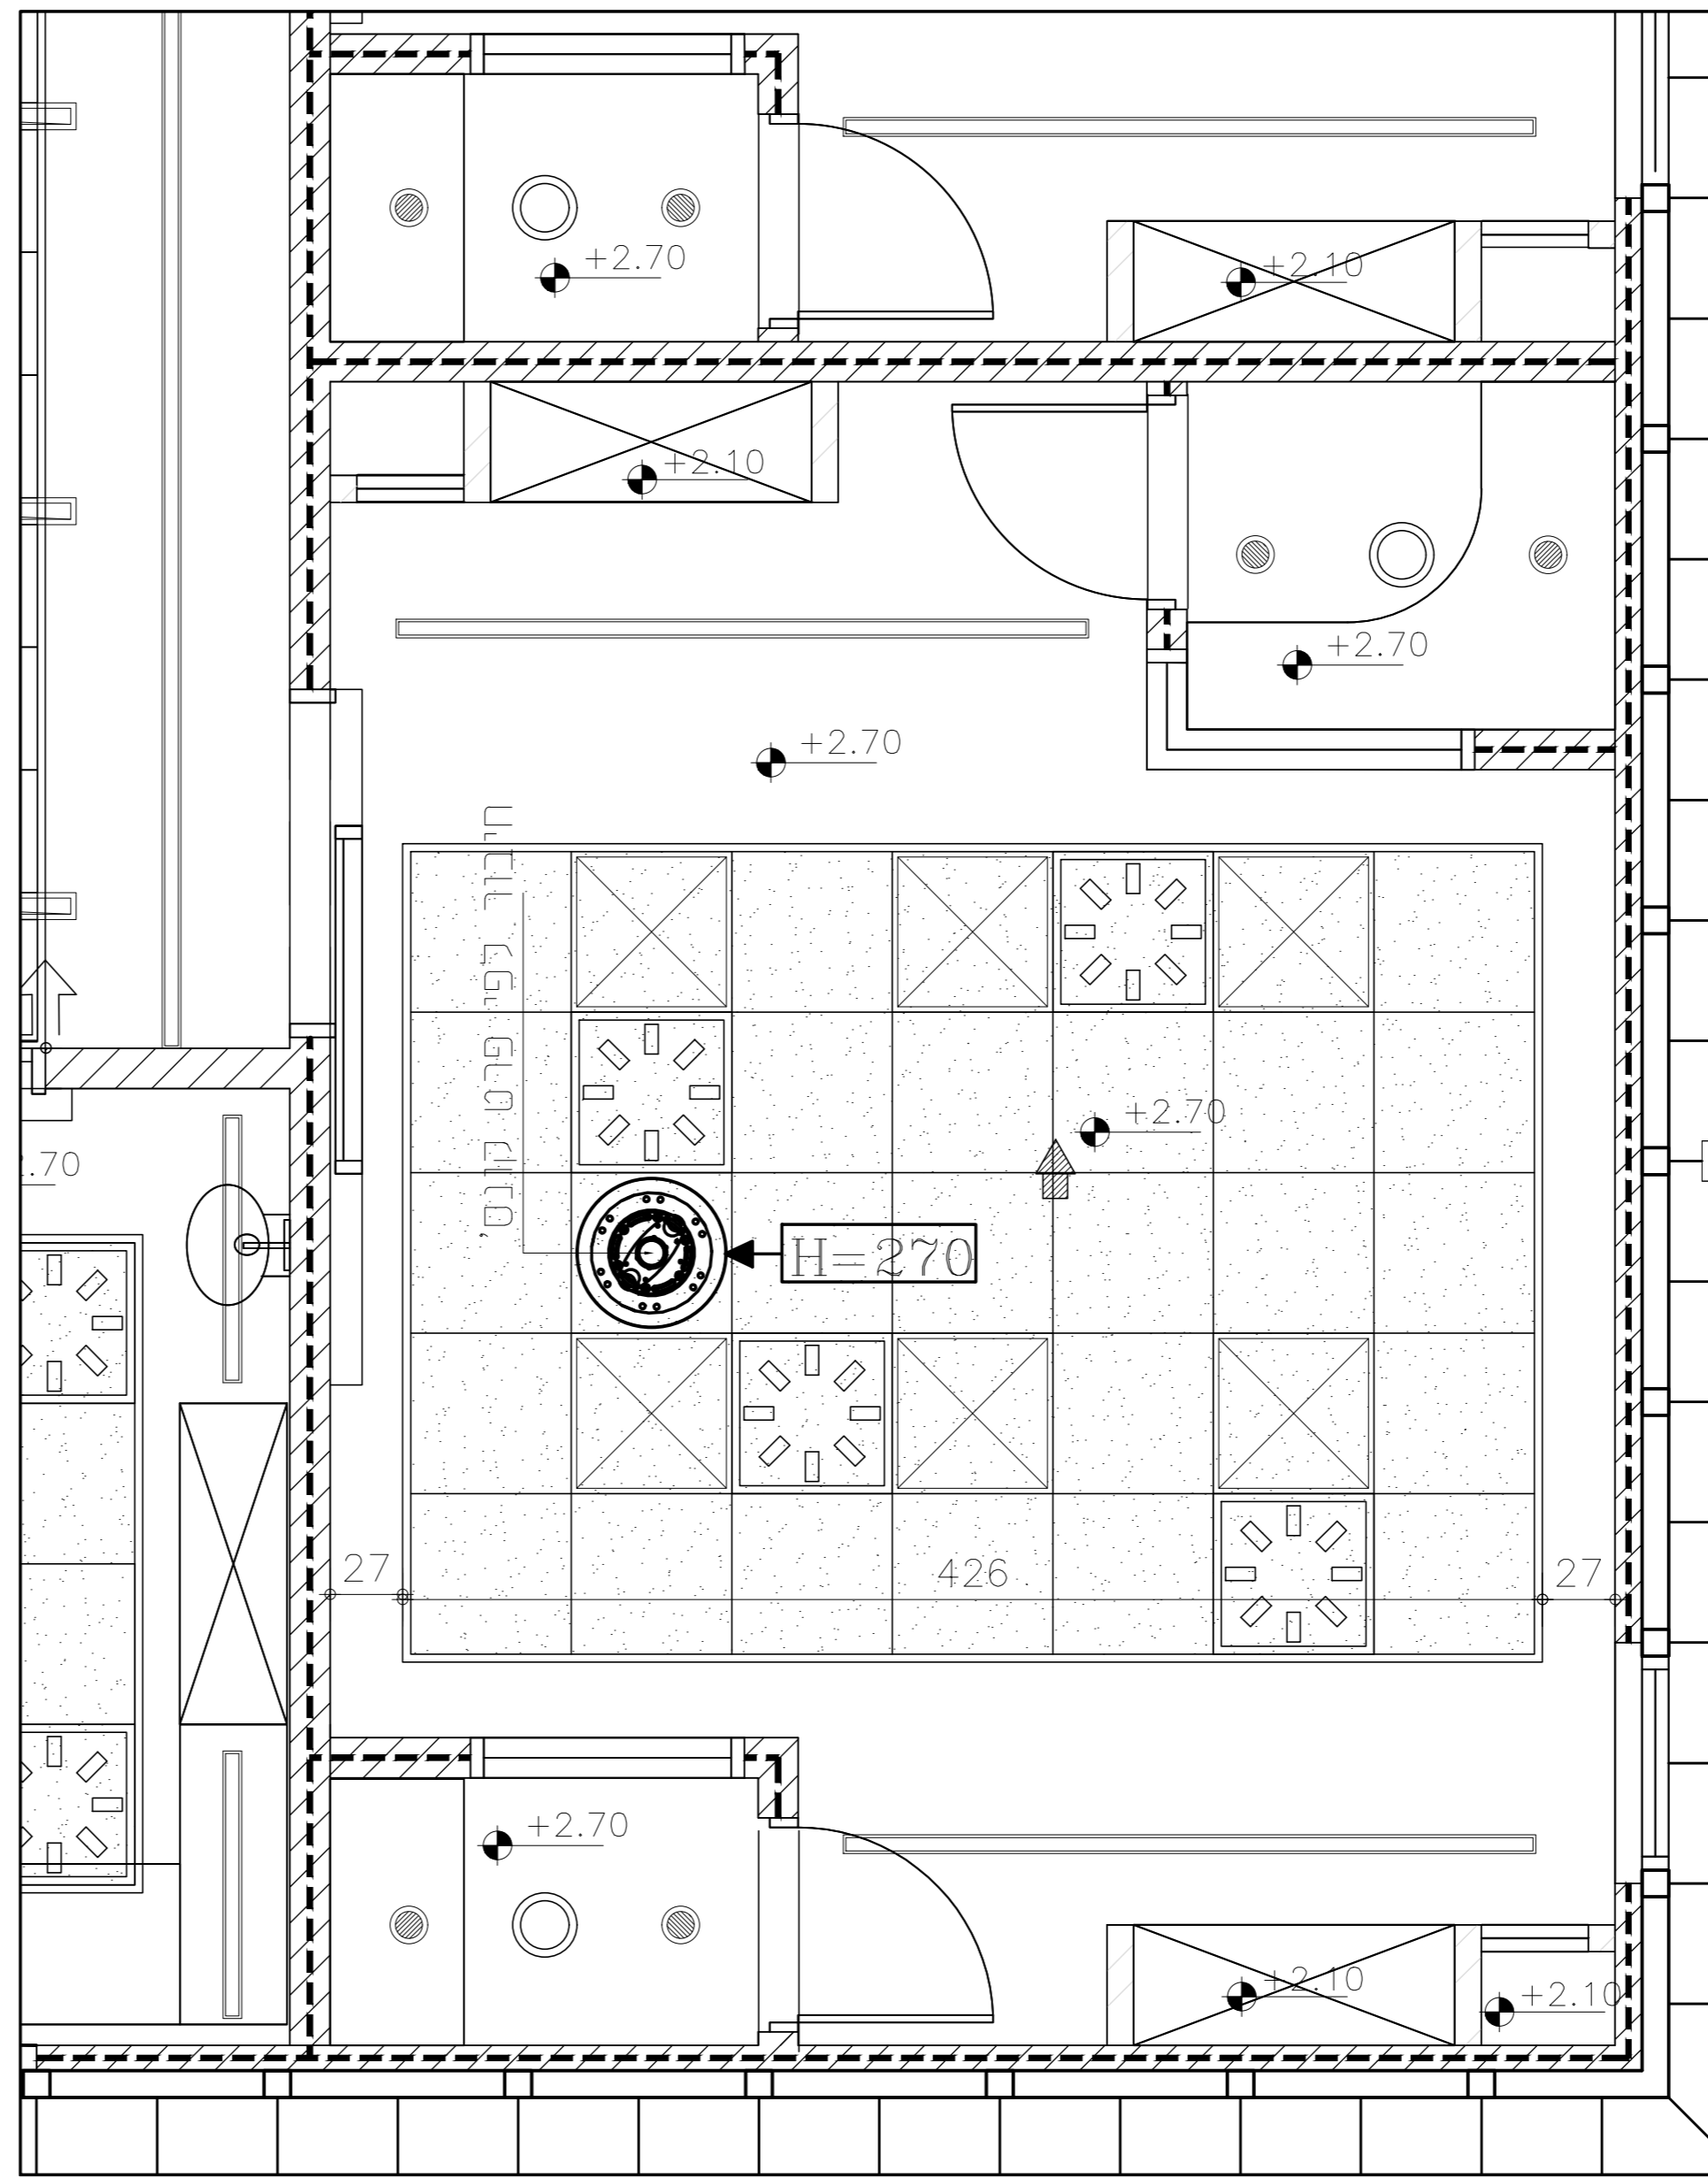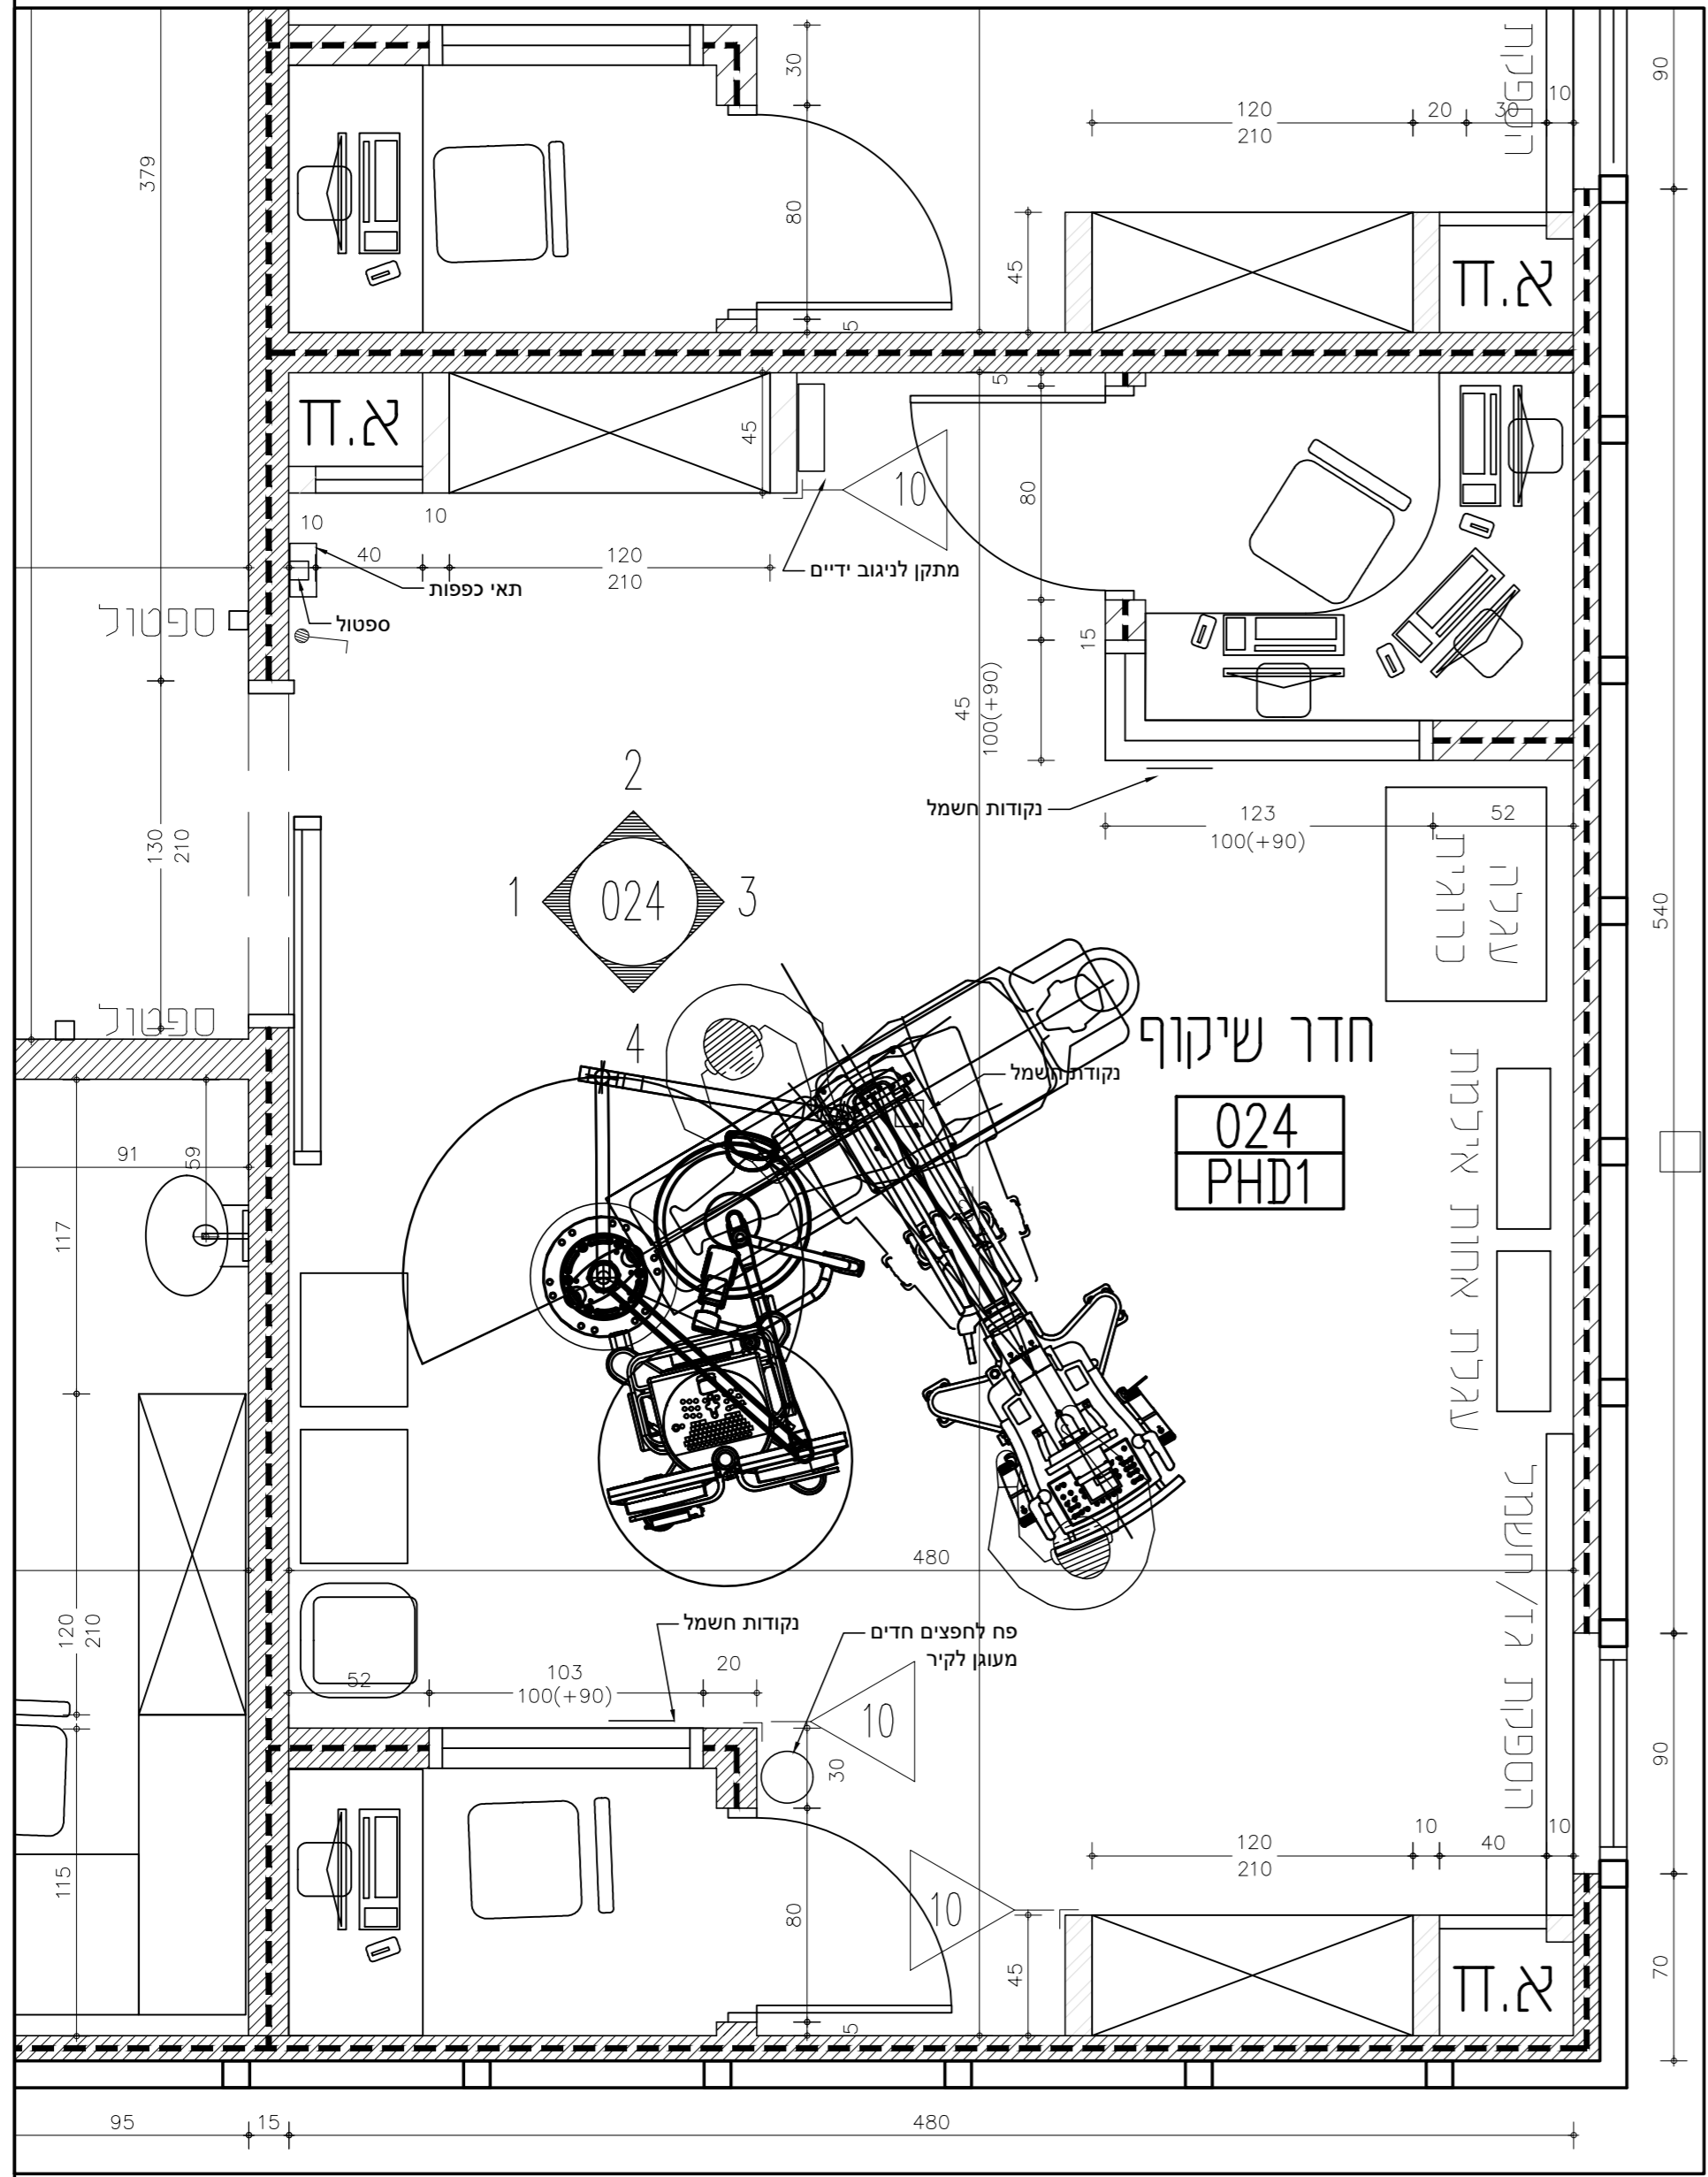

הערה:
ראה פרישת בגיליון -
101-W-4-04