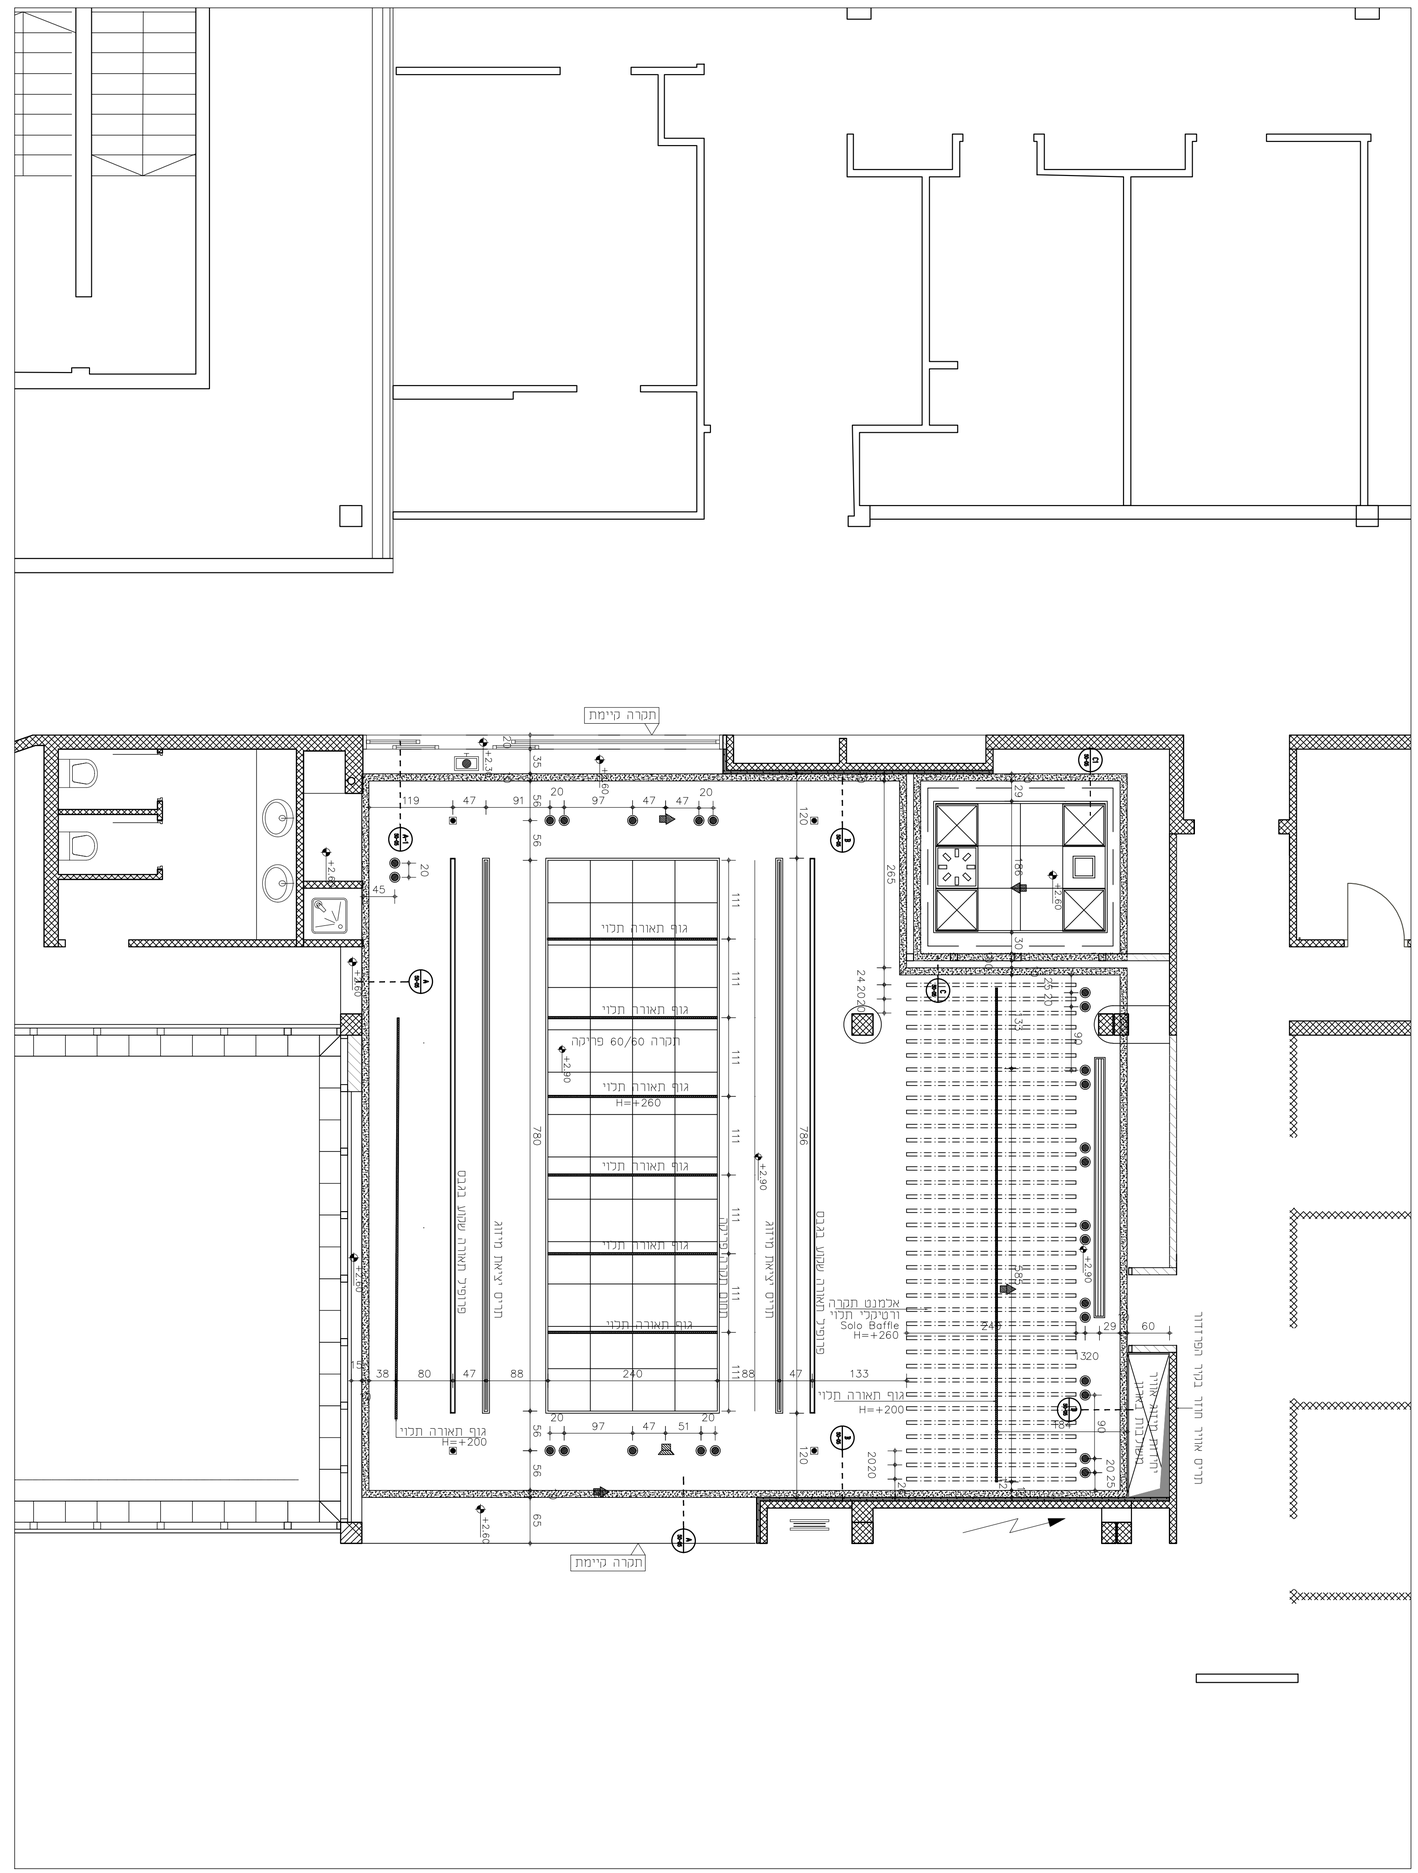

מקרא

- תקרת גבס ירוק פלטות גבס 4 פאזות
- תקרה נקייה אקופון פוקוס- הייג'ין מדיטק A 1C מונח על פי תקן
- אריחים 60X60 פריק ע"פ תקן FOCUS ECOPHON יהודה יבוא יצוא או שווה ערך פוקוס הצי שקוע E פרופיל פיין ליין כולל פרופיל W היקפי חיבור בין תקרה לאריחים בהתאם להנחיות יועץ אקוסטיקה
- מגשי פח מגולוון ע"פ תקן צביעה אלקטרוסטטית לפי קטלוג ראל רוחב ואורך ע"פ תוכנית כולל חרור מקרוני+5 ס"מ אטום היקפי קוטר חורי 1.5 מ"מ אחוז חירור 22% כולל מערכת תליה עם פרט ניסתר HOOK ON CORRIDOR ומזרן צמר דחוס ע"פ מפרט מצורף או שווה ערך, בהתאם להנחיות יועץ אקוסטיקה
- מגשי פח אטומים ע"פ תקן רוחב אריח 30 ס"מ כולל פרופיל W היקפי חיבור בין תקרה לאריחים
- אוויר חוזר
- יציאת מיזוג
- גוף תאורה לד 60X60 ע"פ הגדרת יועץ תאורה משולב בתקרה פריקה
- גוף תאורה לד משולב משולב בתקרה פח ע"פ הגדרת יועץ תאורה
- גוף תאורה עגול משולב בתקרה פריקה
- גוף תאורה עגול משולב בתקרה גבס
- גוף תאורה עגול ספוט תאורה
- תאורה קירית מעלה למטה
- פרופיל תאורה תלוי UP או DOWN
- פרט ניתוק תאורה סמוייה בגבס
- פרופיל לד שקוע בגבס
- אלמנט תקרה ורטיקלי תלוי SOLO BAFFLE גדול יחידה 120\4\20 ס"מ כדוגמת יהודה יבוא יצוא כולל צבע באישור האדריכל
- נק' גלאי אש ע"פ תוכנית יועץ חשמל
- גוף תאורה הכוונה ע"פ תוכנית יועץ חשמל
- גוף תאורה חרום ע"פ תוכנית יועץ חשמל
- נק' רמקול ע"פ תוכנית יועץ חשמל
- ספרינקלר ע"פ יועץ אינסטלציה
- גלאי ע"פ תוכניות מנ"מ
- מצלמה על פי תוכניות מנ"מ

איפיון גופי תאורה בתאום אדריכל ועפ"י הנחיות יועץ חשמל מהודק היטב ומגוהץ באופן אחיד
תקרה פח מחורר - בגב האריח יהיה בד אקוסטי שחור

הפצה

תפוצה		
מנהל פרויקט	○	3.1.21
מנהל תכנון	○	28.1.21
אדריכל		
יועץ קונסטרוקציה		
יועץ חשמל		
יועץ מים		
יועץ תיעוד		
יועץ אינסטלציה		
יועץ אקוסטיקה		
יועץ בטיחות		
יועץ תנועה		
קבלן		

תאריך	מה'	שינוי
3.1.21	00	הפצה למכרז
28.1.21	01	עדכונים לאחר פגישות עם צוות רפואי

תכנית מפתח

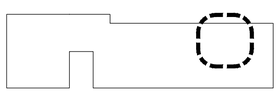

שם הפרויקט
תוכנית תקרות מזרחי אזור קבלה

פרויקט
מרפאת כאב

יזם
שיבא
תל השומר
עיר הבריאות של ישראל

גיליון מספר:
101-W-1-5A

מהדורה	01
תאריך	28.1.21
שרטט	עמית
בדק	ראלי
קנ"מ	1:50
שם הקובץ	101W-1-05-01

לעיון | לאישור | למכרז | לביצוע

על המבצע לבקר את המידות ואת חזישובי הרצבות להתאימן לביצוע ולהודיע למתכנן על כל טעות סטיה סתירה או אי התאמה

המתכנן הינו הבעל הבילעדי של תכנית זו ושל הרוצרים בה לרבות זגמי מוצרים על פיה אין לעשות כל שימוש בתוכנית זו וברעיונות הגלומים בה ללא אישור ללא אישור מראש ובכתב המתכנן

גבריאלי | הרשאגה | שטרנברג
GHS - ARCHITECTS
"יוצרים אדריכלות מבריאה"