נספח ב(2)

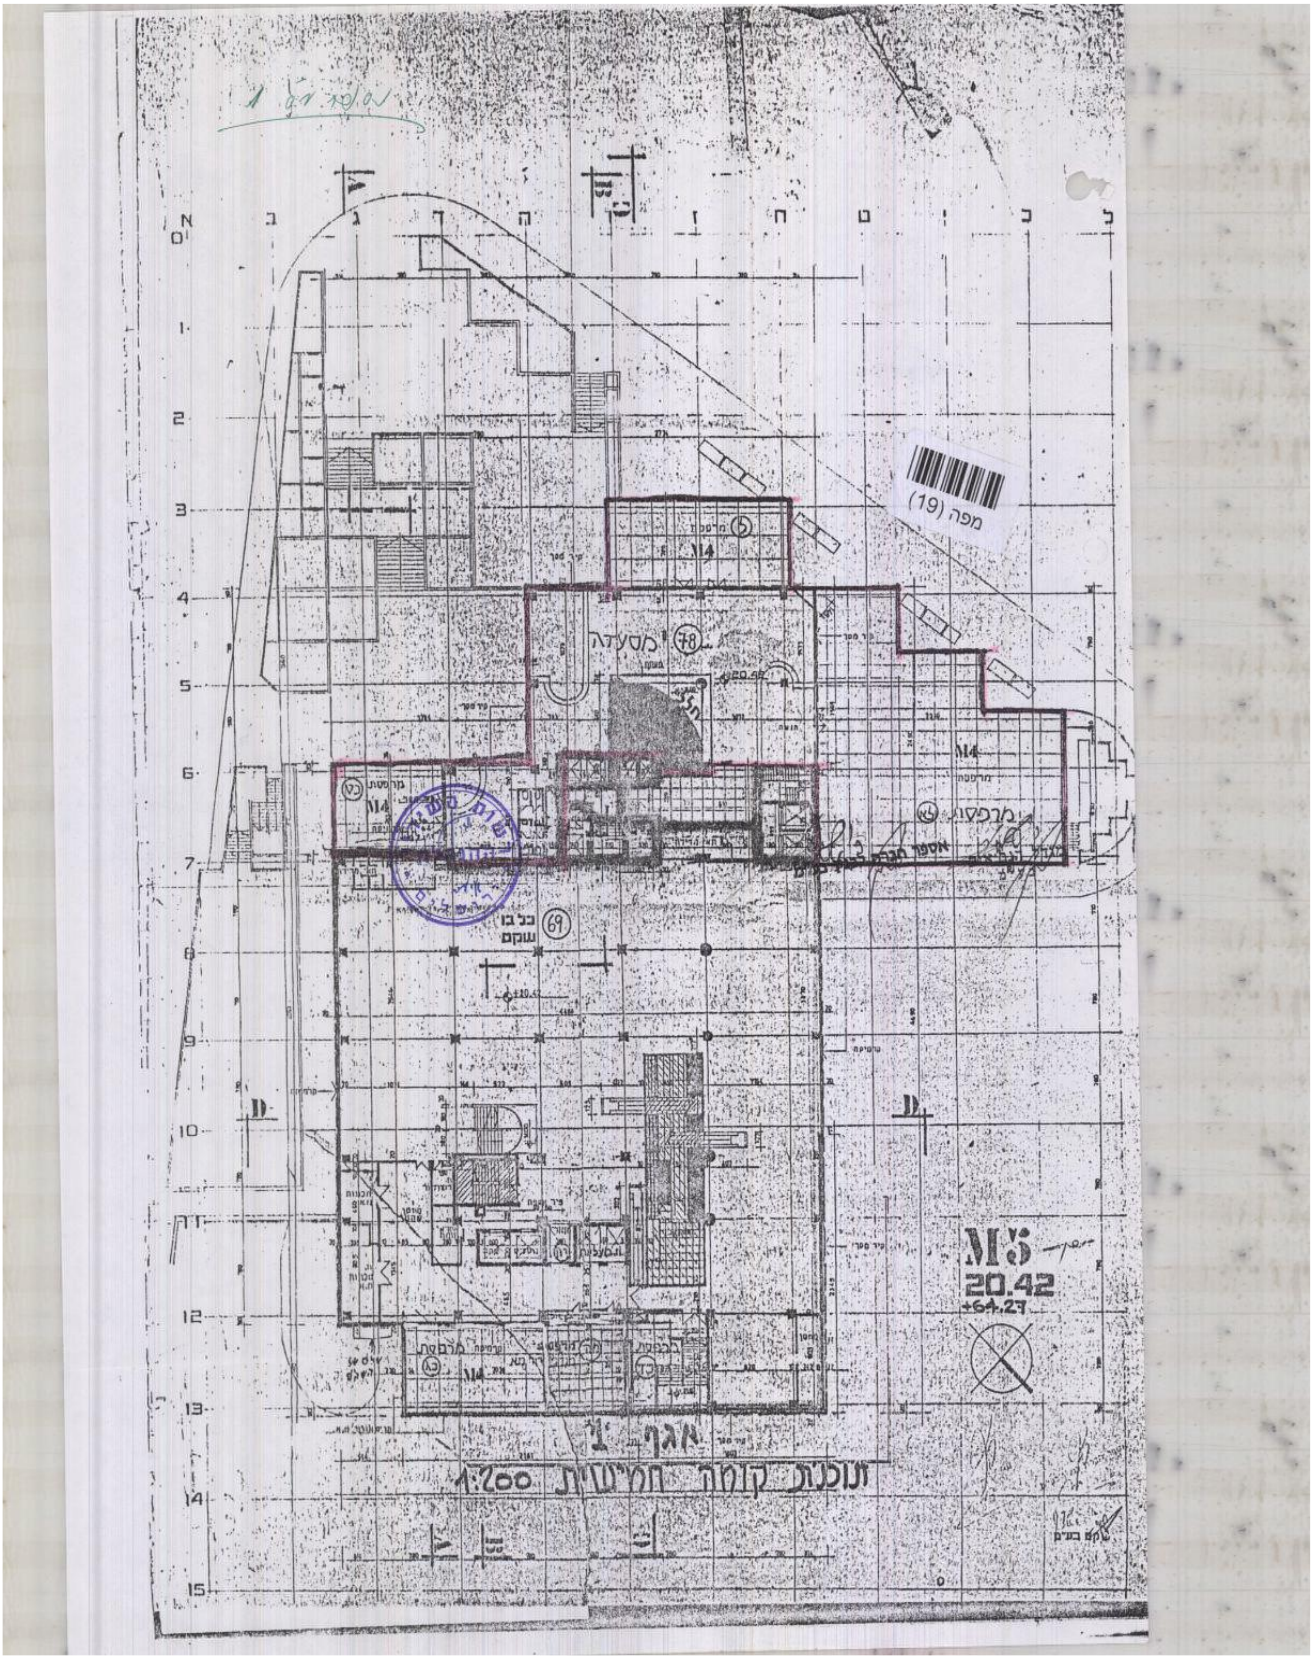
מפה (19)
מסעדה
מרפסת
כל בו
שקם
M5
20.42
+64.27
אגף ב'
תוכנית קומה חמישית 1:200