תיבה

אב	כמות	תאריך	עדכון מס

הערות :

1. יש לחבר מחליף קיים HX-07-02 להשוואת חום מצד מחמם ולצנרת "2 מי צריכה מצד שני.
2. יש לנתק מחליף חום מצנרת השוואת חום ולחבר לצנרת מים חמים חדשה.
3. יש להוסיף 20 פלטות למחליף חום קיים.
4. יש להתקין סנף הלוך חזור למי צריכה למחליף חום HX-07-02 לחימום מיקדמי ולהתקין CQM.
5. יש לחבר מחליף חום לקיטור מצד מחמם ולצנרת חזרה/הספקה HRW.
6. יש לפרק לוח חשמל קיים ולהתקין במקומו לוח חשמל+פיקוד עבור משאבות EP-07-02
7. מפוח יניקה לבדיקת המצאות קור - מפוח PVC

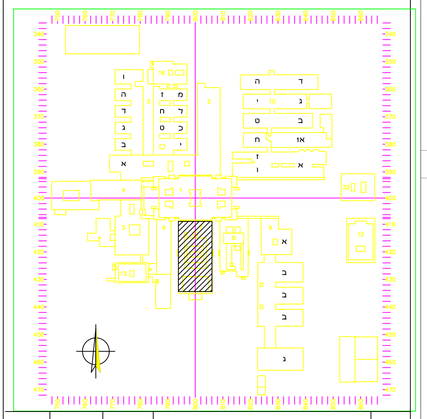

מספר	שינויים	תאריך	אישר
0	לביצוע	01.02.21	ר.זאב

Zeev Rubinstein Engineering

MALKI 15 JERUSALEM
CEL: 054 6647740
Email: RUBINSTEINZ@BEZEQINT.NET

מרכז רפואי ע"ש שיבא תל השומר

שם הגליון 07 - בנין ניתוחים

מפלס -3.75

חדר מכונות מים חמים

מערך חדש

1301-15-07-001

מס' סידורי | תת מקצוע | מקצוע | מס' עבודה

קנ"מ 1:100 תאריך 28.01.2021

בקר זאב רובינשטיין שרטט לבנה סידי

לביצוע 28.01.2021 | כמיכרז | לביצוע 01.02.2021
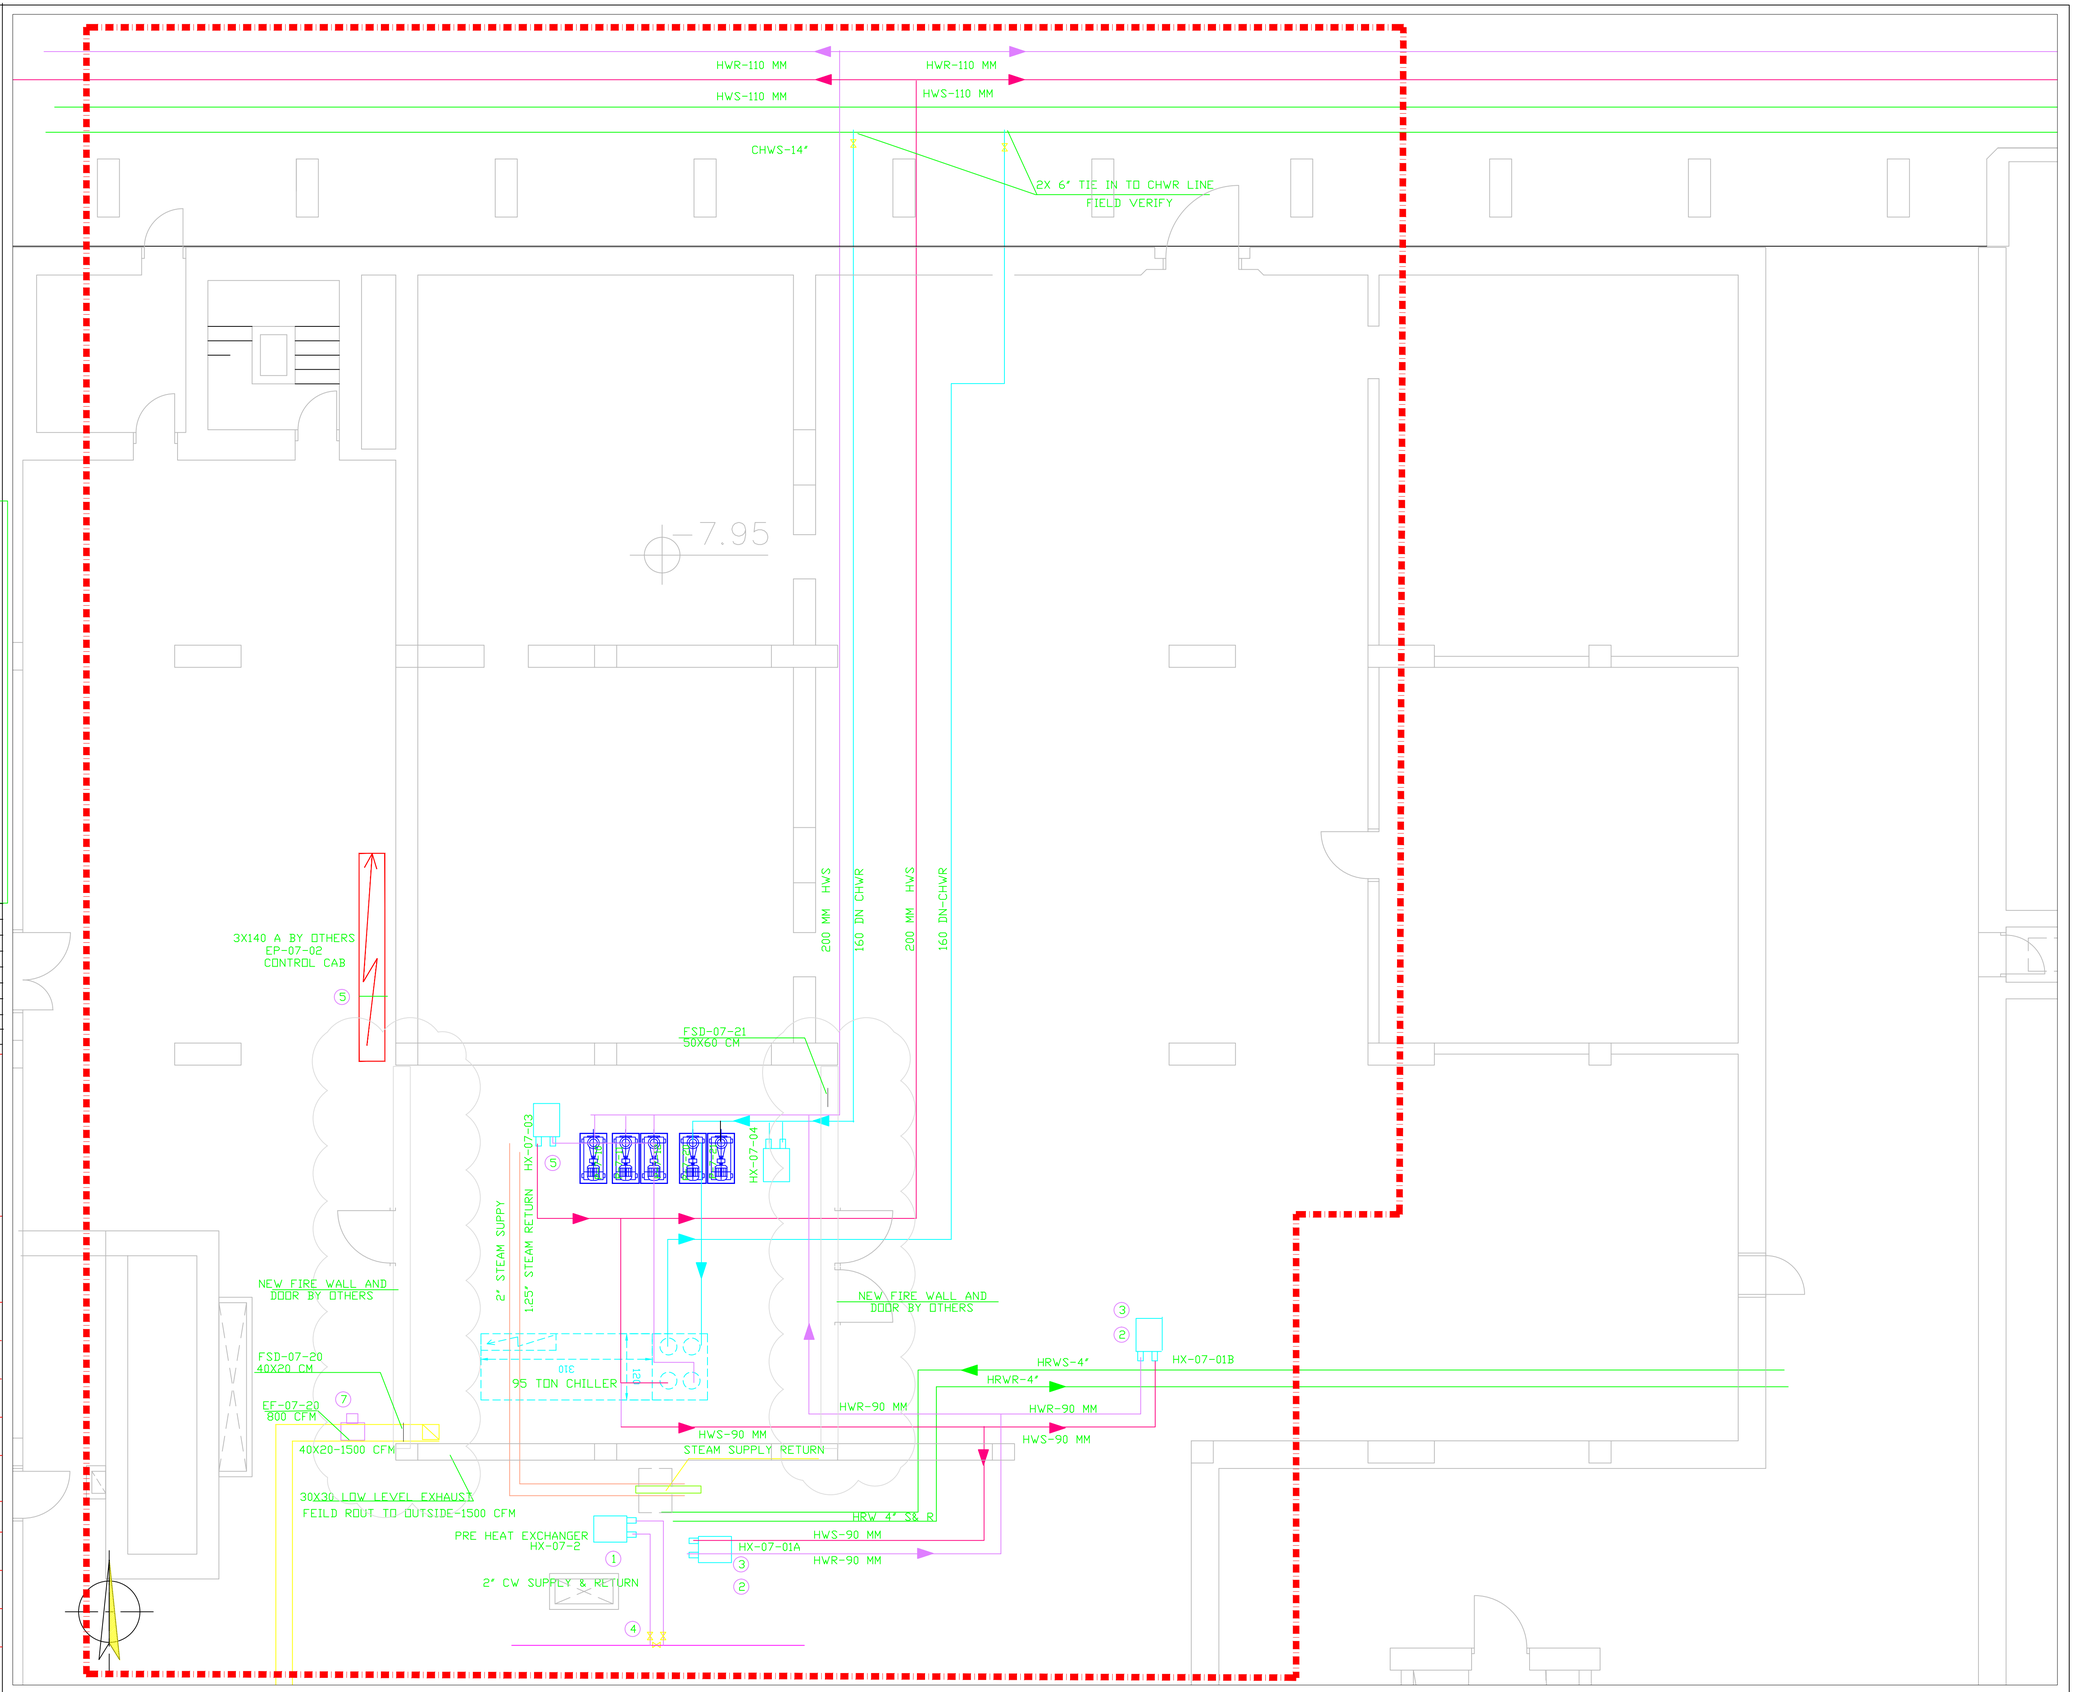
מדות הגליון המקורי A0