מס.	תמצה	כמות		תאריך
1	א. ריאלו	1		08.11.17
2	א. ריאלו	1		20.12.17
3	א. ריאלו	1		01.07.21
4	לפי דרישת ערכת מים כרים סגנון עוזי			1.07.21
5	הוסת דרוכו קיימים חדש			03.12.17

מס. NO.	עדכונים REVISION	אושר APPR	תאריך DATE

הערות:

ציון	ראשוני	ממכרז	לביצוע

אלכס גלזמן
מהנדס יועץ
רח' אל נבואה 7
תל אביב
03-7305482.70

ALEX GLOZMAN
CONSULTING ENGINEER
AL NEVAVE ST. 7,
TEL AVIV
03-7305478 .070

E-mail : alglos@hotmail.com

שם העבודה PROJECT NAME
מרכז רפואי תל אביב עיש אייאס טורוסקי

שם הפרטים DRAWING TITLE
תכנית צנרת מים קרים במנהרות

SCALE	DATE	01.07.21	תאריך
	DRAWN		שר"מים
	DESIGN	אגלזמן	מתכנן
	CHECKED	אגלזמן	בדק
	FILE		קובץ

שרטוט מס. 1106-3
מהדורה REVISION 2
DWG.NO

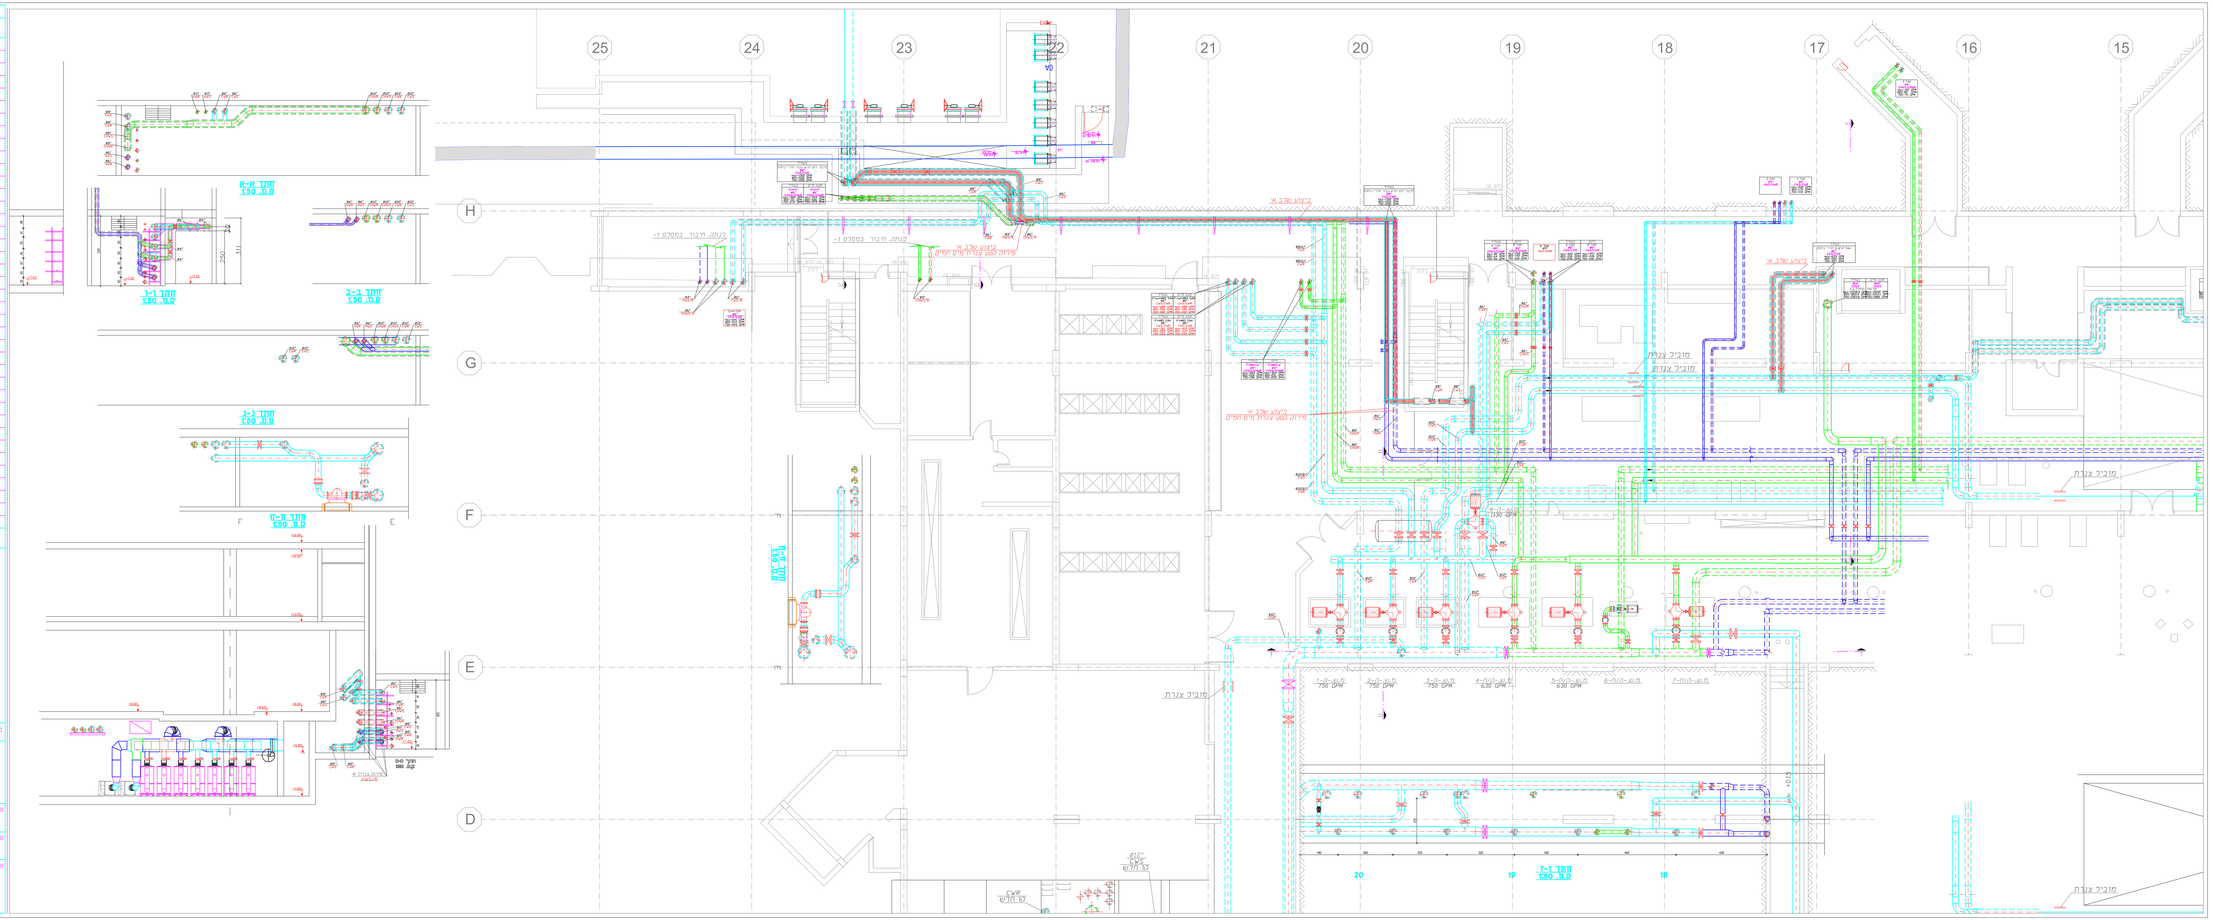
25
24
23
22
21
20
19
18
17
16
15
H
G
F
E
D
מוביל צנרת
מוביל צנרת
מוביל צנרת