


		יחידות של 120	יחידות (במטרים)	גודל אחר (במטרים)	סהכ	
גדר לפירוק		10	1200		סה"כ גדר לפירוק	12000
גדר קיימת		28	3360	100	סה"כ גדר קיימת	34600
גדר חדשה		11	1320		סה"כ גדר לבניה	13200
					סה"כ גדר	47800

[illegible]

הפצה והעתקה של תכנית זאת אסורים כלא אשר המתכנן	המבצע אחראי לבדיקת המידות ולהתאמתם במקום. על כל טעות או אי התאמה עליו להודיע למתכנן. אין לקבוע מדות על ידי מדידה בשרטוט.
--	--

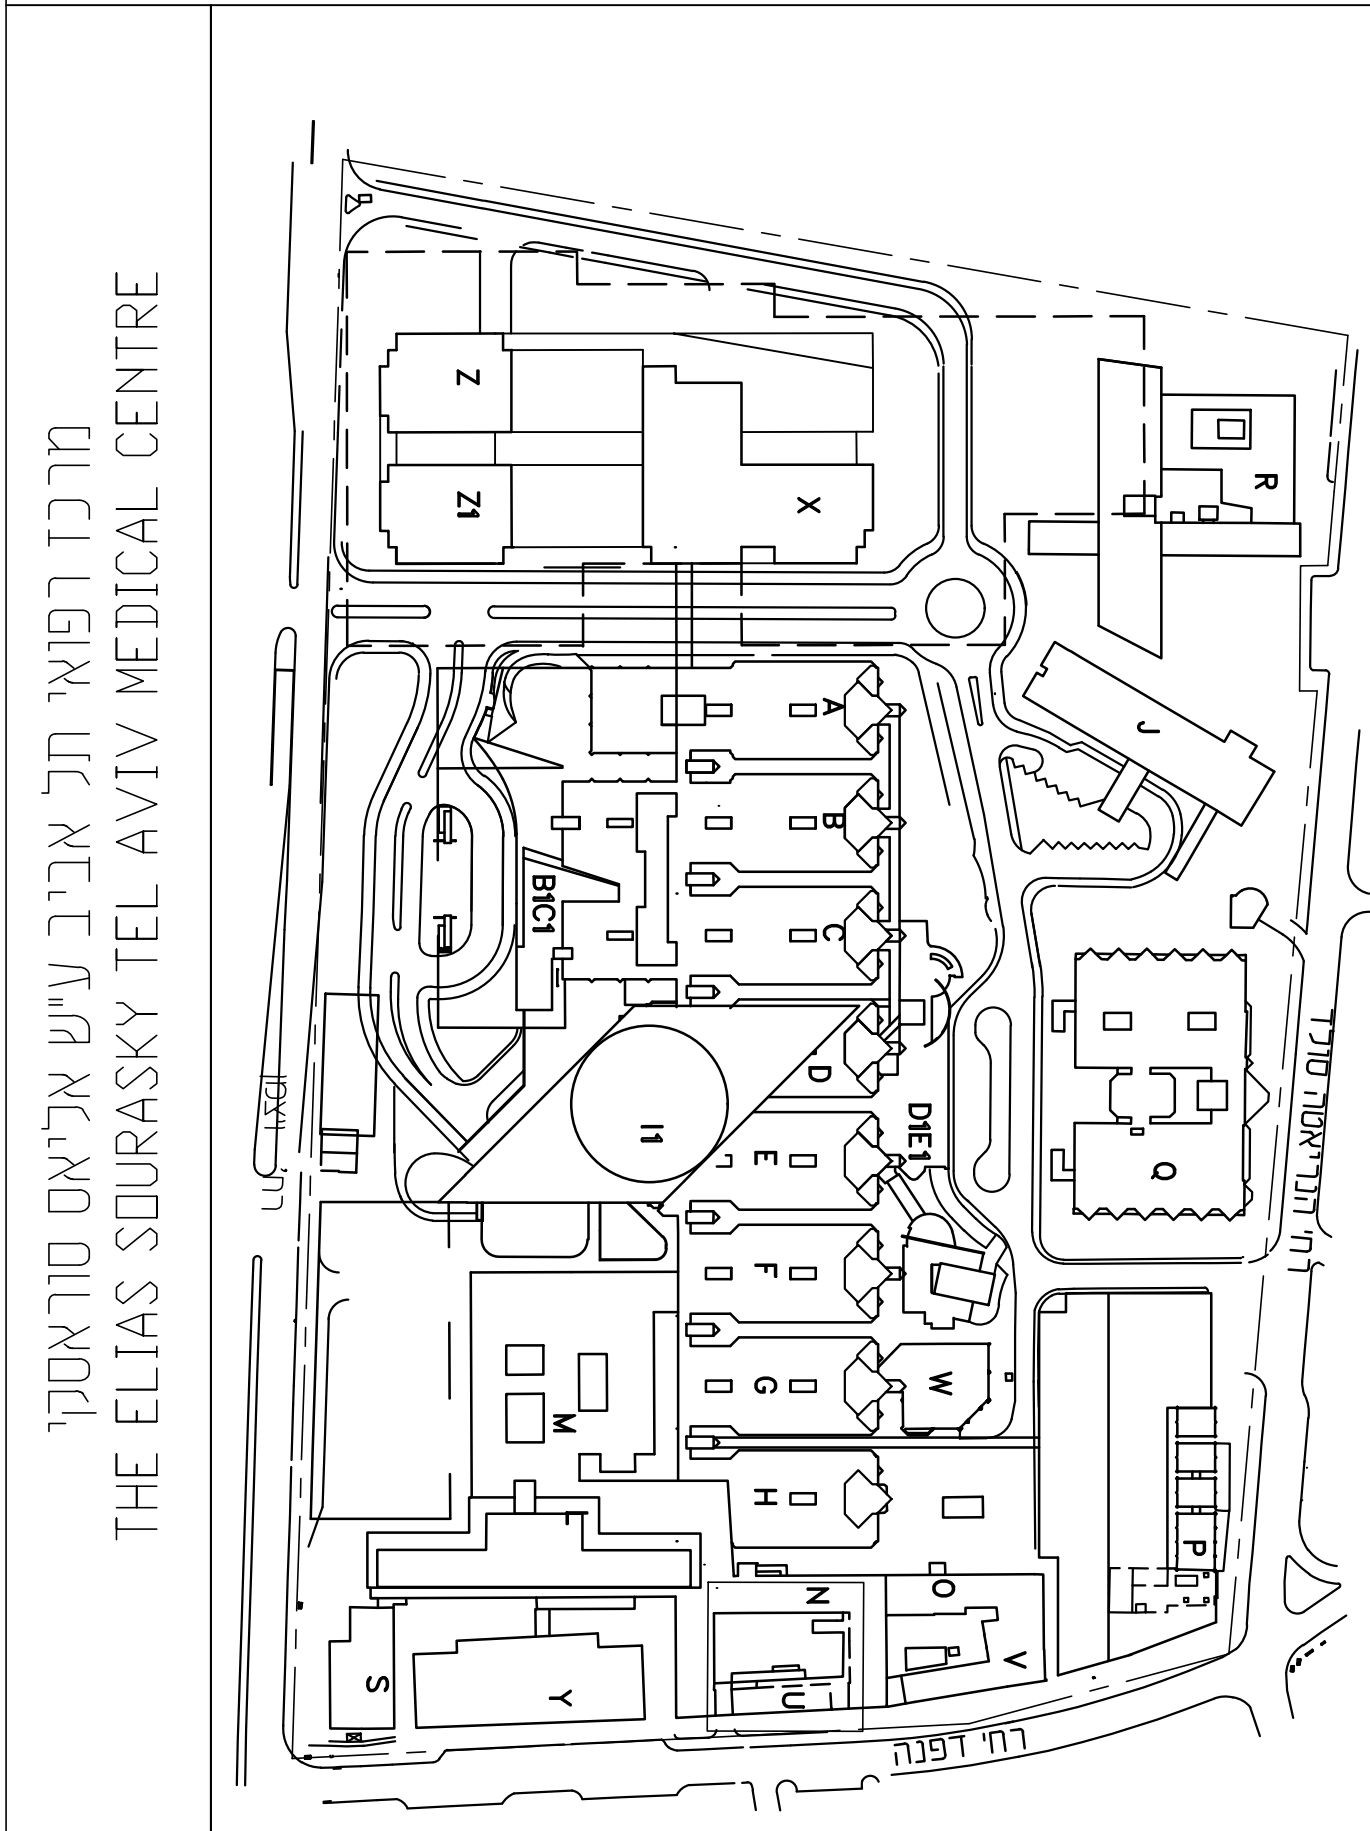

תכנון אדריכלי:
אריה שרון - אלדר שרון
אדריכלים ומתכנני ערים בע"מ
רני זיס אדריכלים בע"מ

ניהול ופיקוח:
מנהל פרויקט:

פרויקט: בניין סמי עופר- בית קפה

מדינת ישראל עיריית אור שרון STATE OF ISRAEL MUNICIPALITY OF TEL-AVIV, YAFFO	שם הגיליון :		מסי גליון:
	ביניים סמי עופר קומה ו- מפלסים 13.30/14.00+ AS MADE		ק.מ. 150
תאריך	מספר גליון	אשר אשר סופי	מהדורה
09.03.21	3160-PB1		
קובץ	אלף	מסי עבודה :	מקצוע
3160-PB1			אדריכלות

