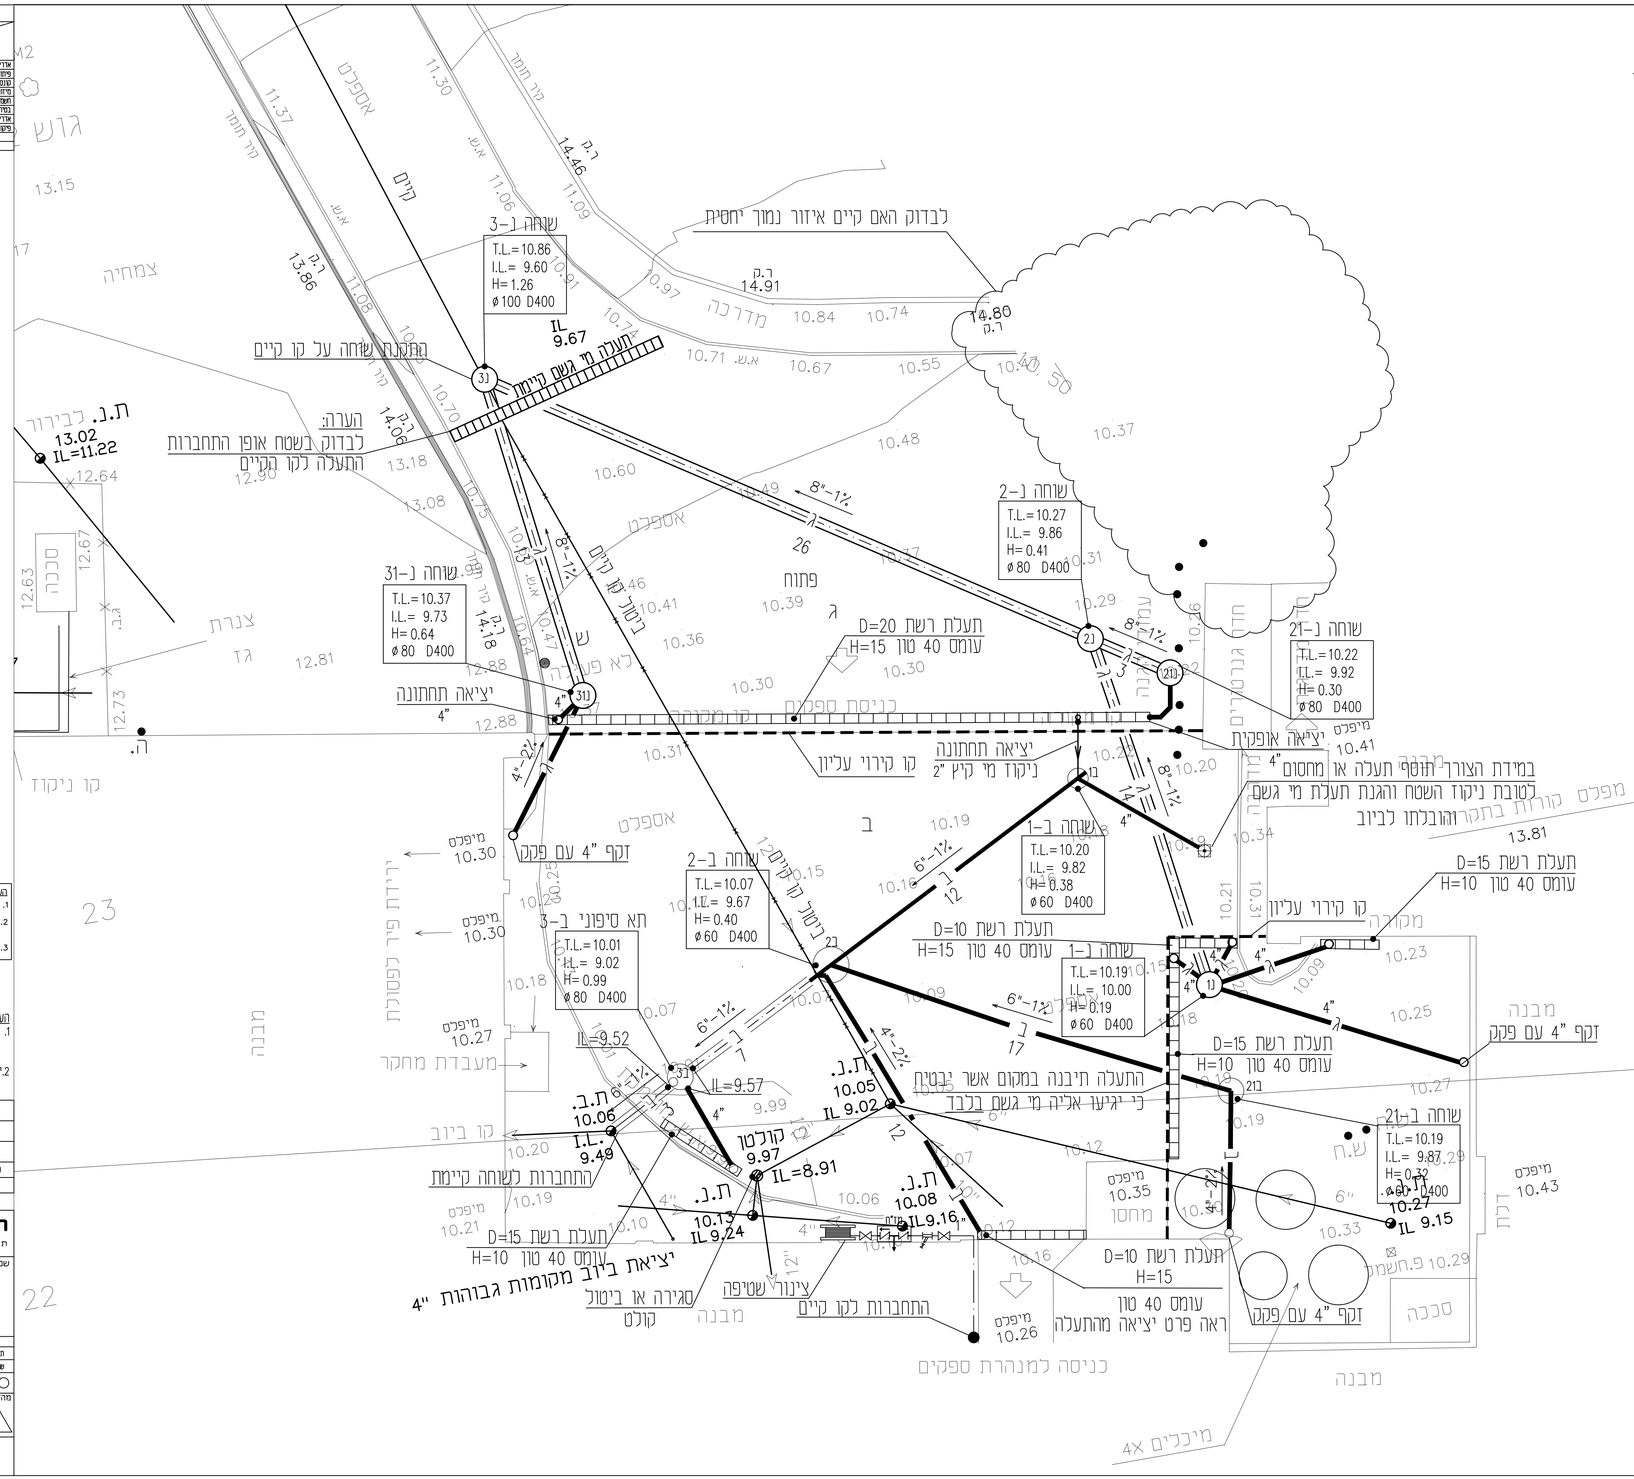
שוחה ב-3
T.L.=10.86
I.L.= 9.60
H=1.26
ø100 D400
IL 9.67
לבדוק האם קיים איזור נמוך יחסית
התקנת שוחה על קו קיים
תעלה מי גשם קיימת
הערה:
לבדוק בשטח אופן התחברות
התעלה לקו הקיים
ת.נ. לבירור
13.02
IL=11.22
שוחה ב-2
T.L.=10.27
I.L.= 9.86
H= 0.41
ø80 D400
שוחה ב-31
T.L.=10.37
I.L.= 9.73
H= 0.64
ø80 D400
יציאה תחתונה
4"
תעלת רשת D=20
עומס 40 טון H=15
שוחה ב-21
T.L.=10.22
I.L.= 9.92
H= 0.30
ø80 D400
יציאה אופקית
4"
במידת הצורך הוסף תעלה או מחסום
לטובת ניקוד השטח והגנת תעלת מי גשם
והובלתו לביוב
יציאה תחתונה
ניקוד מי קיץ "2
קו קירוי עליון
שוחה ב-1
T.L.=10.20
I.L.= 9.82
H= 0.38
ø60 D400
תעלת רשת D=15
עומס 40 טון H=10
קו קירוי עליון
זקף "4 עם פקק
שוחה ב-2
T.L.=10.07
I.L.= 9.67
H= 0.40
ø60 D400
תא סיפוני ב-3
T.L.=10.01
I.L.= 9.02
H= 0.99
ø80 D400
IL=9.52
IL=9.57
תעלת רשת D=10
עומס 40 טון H=15
שוחה ב-1
T.L.=10.19
I.L.= 10.00
H= 0.19
ø60 D400
תעלת רשת D=15
עומס 40 טון H=10
זקף "4 עם פקק
התעלה תיבנה במקום אשר יבטיח
כי יגיעו אליה מי גשם בכבד
שוחה ב-21
T.L.=10.19
I.L.= 9.87
H= 0.32
ø60 D400
IL 9.15
ת.ב.
10.06
I.L.
9.49
קולטן
9.97
IL=8.91
ת.נ.
10.05
IL 9.02
ת.נ.
10.13
IL 9.24
ת.נ.
10.08
IL 9.16
התחברות לשוחה קיימת
תעלת רשת D=15
עומס 40 טון H=10
יציאת ביוב מקומות גבוהות 4"
סגירה או ביטול
קולט
צינור שטיפה
התחברות לקו קיים
תעלת רשת D=10
H=15
עומס 40 טון
ראה פרט יציאה מהתעלה
זקף "4 עם פקק
מבנה
מבנה
מבנה