תאריך	חמכ"ז המזמין	אדריכל	מנהל פרויקט	אדר'פנים	אנסט	מיא	קונסט		

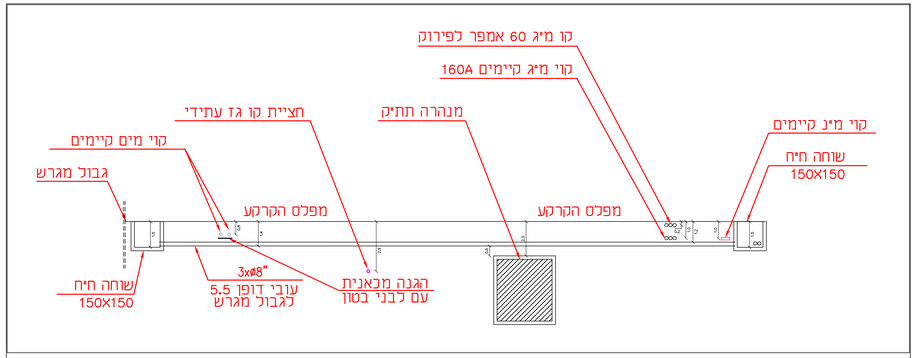

חתך A-A (1:125)

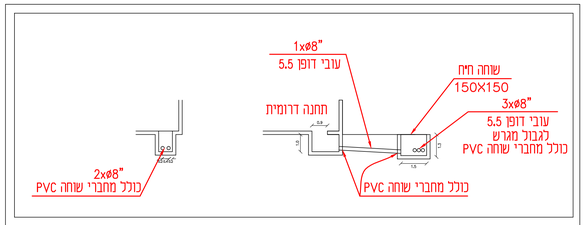

חתך B-B (1:125)

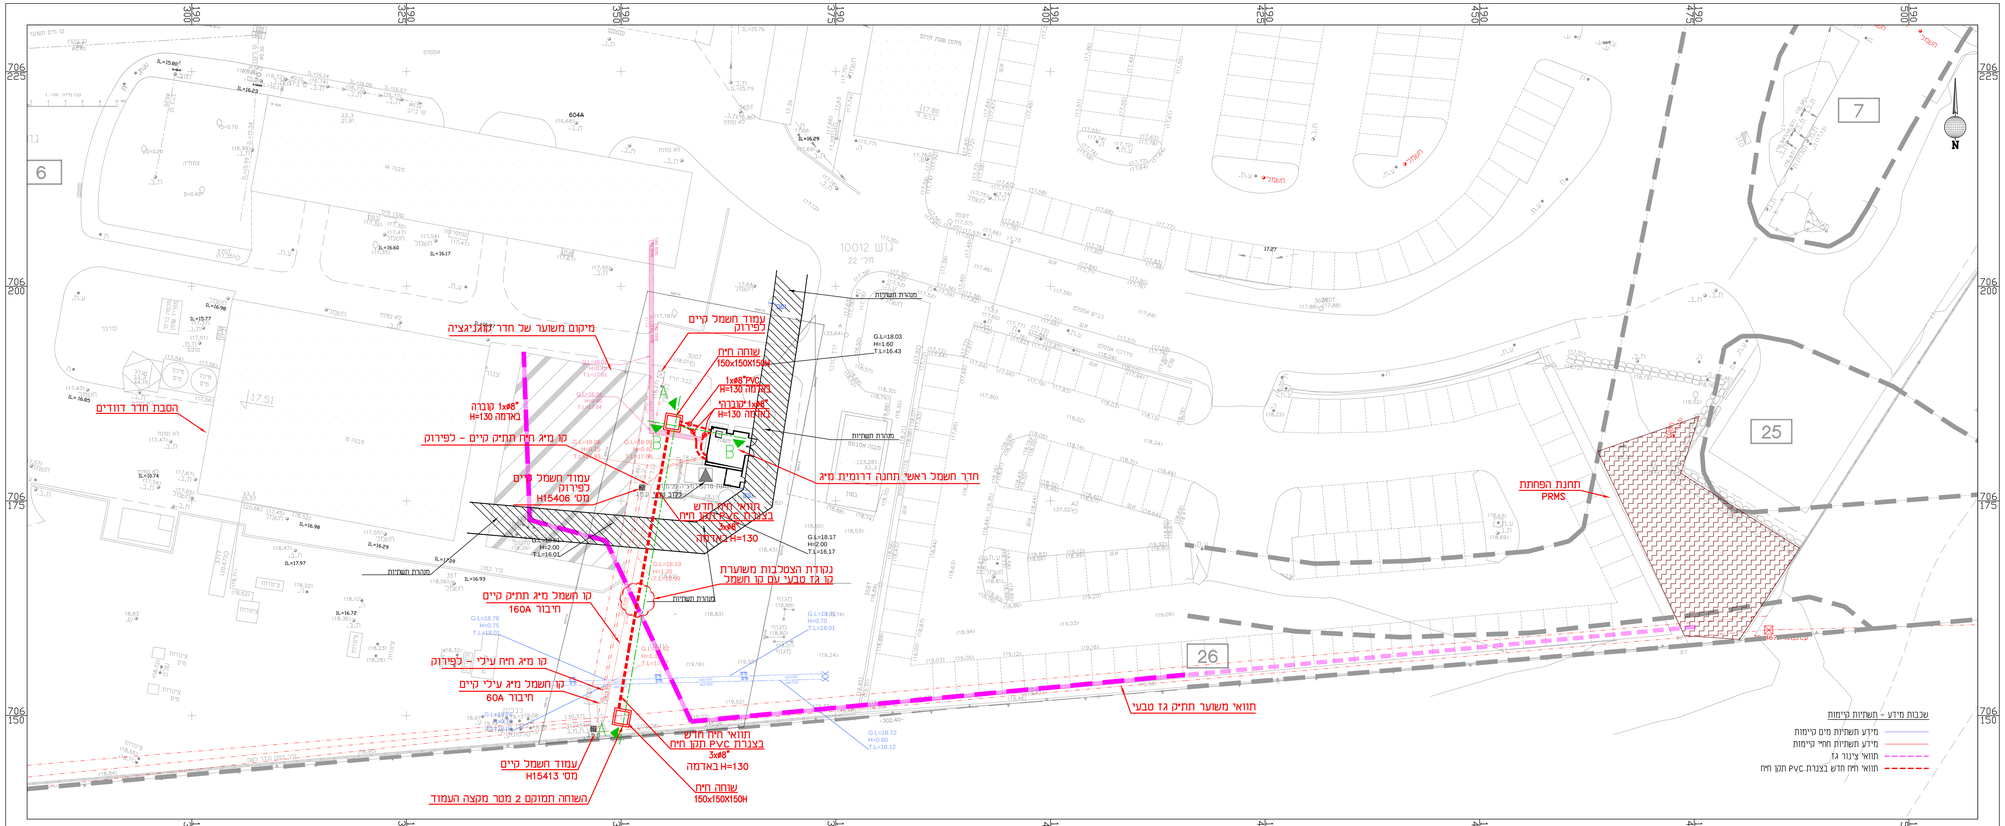

מהדורה	תאריך	תיאור	עורך	בוצע
2	10.11.22	עדכון לפי הנחיות אייל דגו וענת צור מחברת החשמל	דורון אברהם	
1	15.8.22	עדכון לפי הנחיות אייל דגו וענת צור מחברת החשמל	דורון אברהם	

△ לביון	ג.ב.מהנדסים יועצים ב"ב 51202, רח' בורוכוב הורש 30 טל': 5789499. פקס: 5789498 E-mail : office@gbeng.co.il
● כמכרז	
○ לביצוע	הוכן עבור המרכז הרפואי הלל יפה
מס' הפרויקט:	המרכז הרפואי הלל יפה תחנה דרומית
101-86	
מס' הגליון:	
1	
קנ.מ.	
1: 250	תוכנית העמדת חדר החשמל סימון תוואי קיימות ותוואי תשתיות עבור חיח
תאריך:	
30.5.22	

תיכון ע"י:	דורון אברהם
שרטט ע"י:	רון ברוכר
אישר:	רינסטר גוליאס
שם הגליון:	101-86-1
מיכון המתכנת:	רובין ריד
מידות הגליון:	120X60 מטר