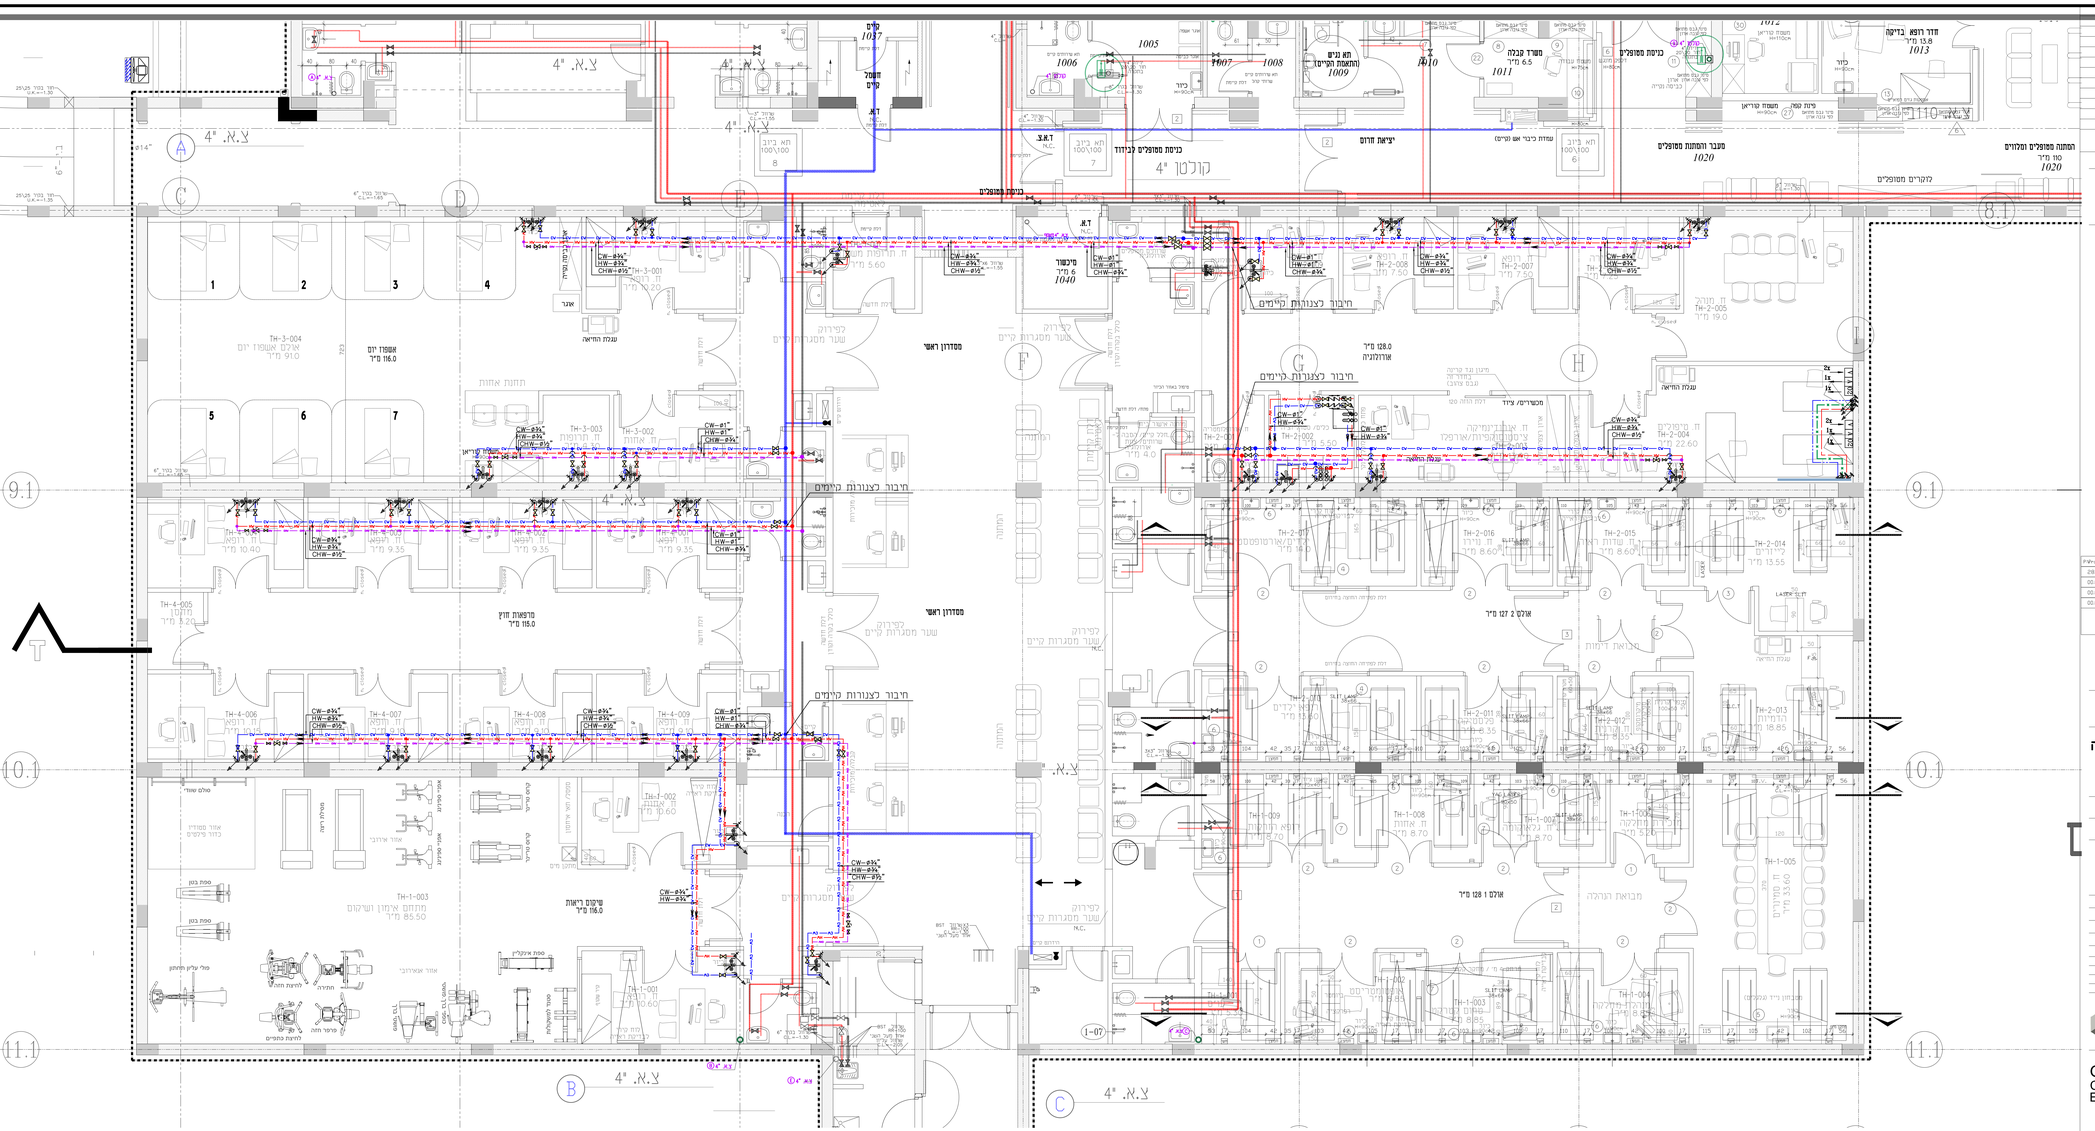
מסדרון ראשי
חיבור לצנורות קיימים
מדפאות חוץ 115.0 מ"ר
אולם 2 127 מ"ר
אולם 1 128 מ"ר
128.0 מ"ר אורולוגיה
מעבר ומתנת מטופלים 1020
כניסת מטופלים לבריחה
יציאת חרום
כניסת מטופלים
חדר רופא בדיקה 13.8 מ"ר 1013
משרד קבלה 6.5 מ"ר 1011
מיכשור 6 מ"ר 1040
מרפאת יום 116.0 מ"ר
אשפוז יום 116.0 מ"ר
מרשם ראשי 116.0 מ"ר
מבואות הנהלה
מבואות דיאליזה
מקרא:
מהות העידכון
מספר עדכון
תאריך
הערות
שם הפרויקט
מרכז רפואי ע"ש ברוך פדה פוריה
מבנה מיון
מחלקה:
אינסטלציה
אולגה
חיים
פרנקל
תכנן גליון
מערכת מים וגזים
לביון בלבד
לאישור
למכרז
לביצוע
מספר גליון
4220-2
שם קובץ
4220-2
קנ"מ
1:50
תאריך תחילת עבודה
16.03.23
תאריך עדכון אחרון
15.12.22
מהדורה
2
GILBOA Consulting Engineers
גלבוע מהנדסים יועצים
SG