מקרא (פרט למצוין אחרת):

⊗	– עמוד תאורה עגול אחיד מפלדה בגובה 4 מ' טבול באבץ חם
⊠	– גוף תאורה שקוע בקיר להארת מדרגות PL 18W כדגם דפנית או ש"ע. גובה התקנה 50 ס"מ מפני קרקע.
– – – – –	– כבל תאורה XLPE $5x6^2$ בצנור "קוברה" דו שכבתי 75ø + מוליך הארקה 35^2 מ"מ מותקן ישירות בקרקע מחוץ לצינור, עומק 1,0 מ'.
—·—·—	– כבל תאורה XLPE בגודל כמצוין בצינור "קוברה" דו שכבתי + מוליך הארקה
========	– צנרת פי.וי.סי. "2x4 במעברי כבישים עומק 1,1 מ' ע.ד. 3,25 מ"מ.
◎	– שוחה תת קרקעית במידות פנים 120□x80ø ס"מ כולל ניקוז, מכסה יציקה "וולקו- מורן" עם הטבעה לוגו העיריה "תאורה".
→→	– שרוול רזרבי 75ø מ"מ ביסוד העמוד.
⏚	– שוחת הארקה כולל אלקטרודת "קופרוולד" 19ø מ"מ בעומק 3 מ'.
◪	– לוח חשמל
⊟	– מונה ח"הח

מידה בין עמודי התאורה
לוח חשמל ומונה ח"ח בגומחת בטון
$3x6^2N2XY/50ø+35^2Cu$ הזנה לתאורת כיכר הכנה לעתיד
$3x6^2N2XY/50ø+35^2Cu$ הזנה לפסלים (2 מעגלים) בחפירה משותפת
$3x2.5^2N2XY/23ø$ תאורת מדרגות
3x110ø
$2x(5x6^2N2XY)/2x50ø+35^2Cu$ הזנה לרחבה עליונה
$3x6^2N2XYx50ø+35^2Cu$ הזנה לרחבה תחתונה
$5x6^2N2XY/75ø+35^2Cu$ הזנה לע"ת
$6x1.5^2N2XY/50ø$ פיקוד למשנקים אלקטרוניים
$3x6^2N2XY/50ø+35^2Cu$ הזנה לפסלים (3 מעגלים) בחפירה משותפת
גינון
אבן חמדה

תכנית קנ"מ 1:500

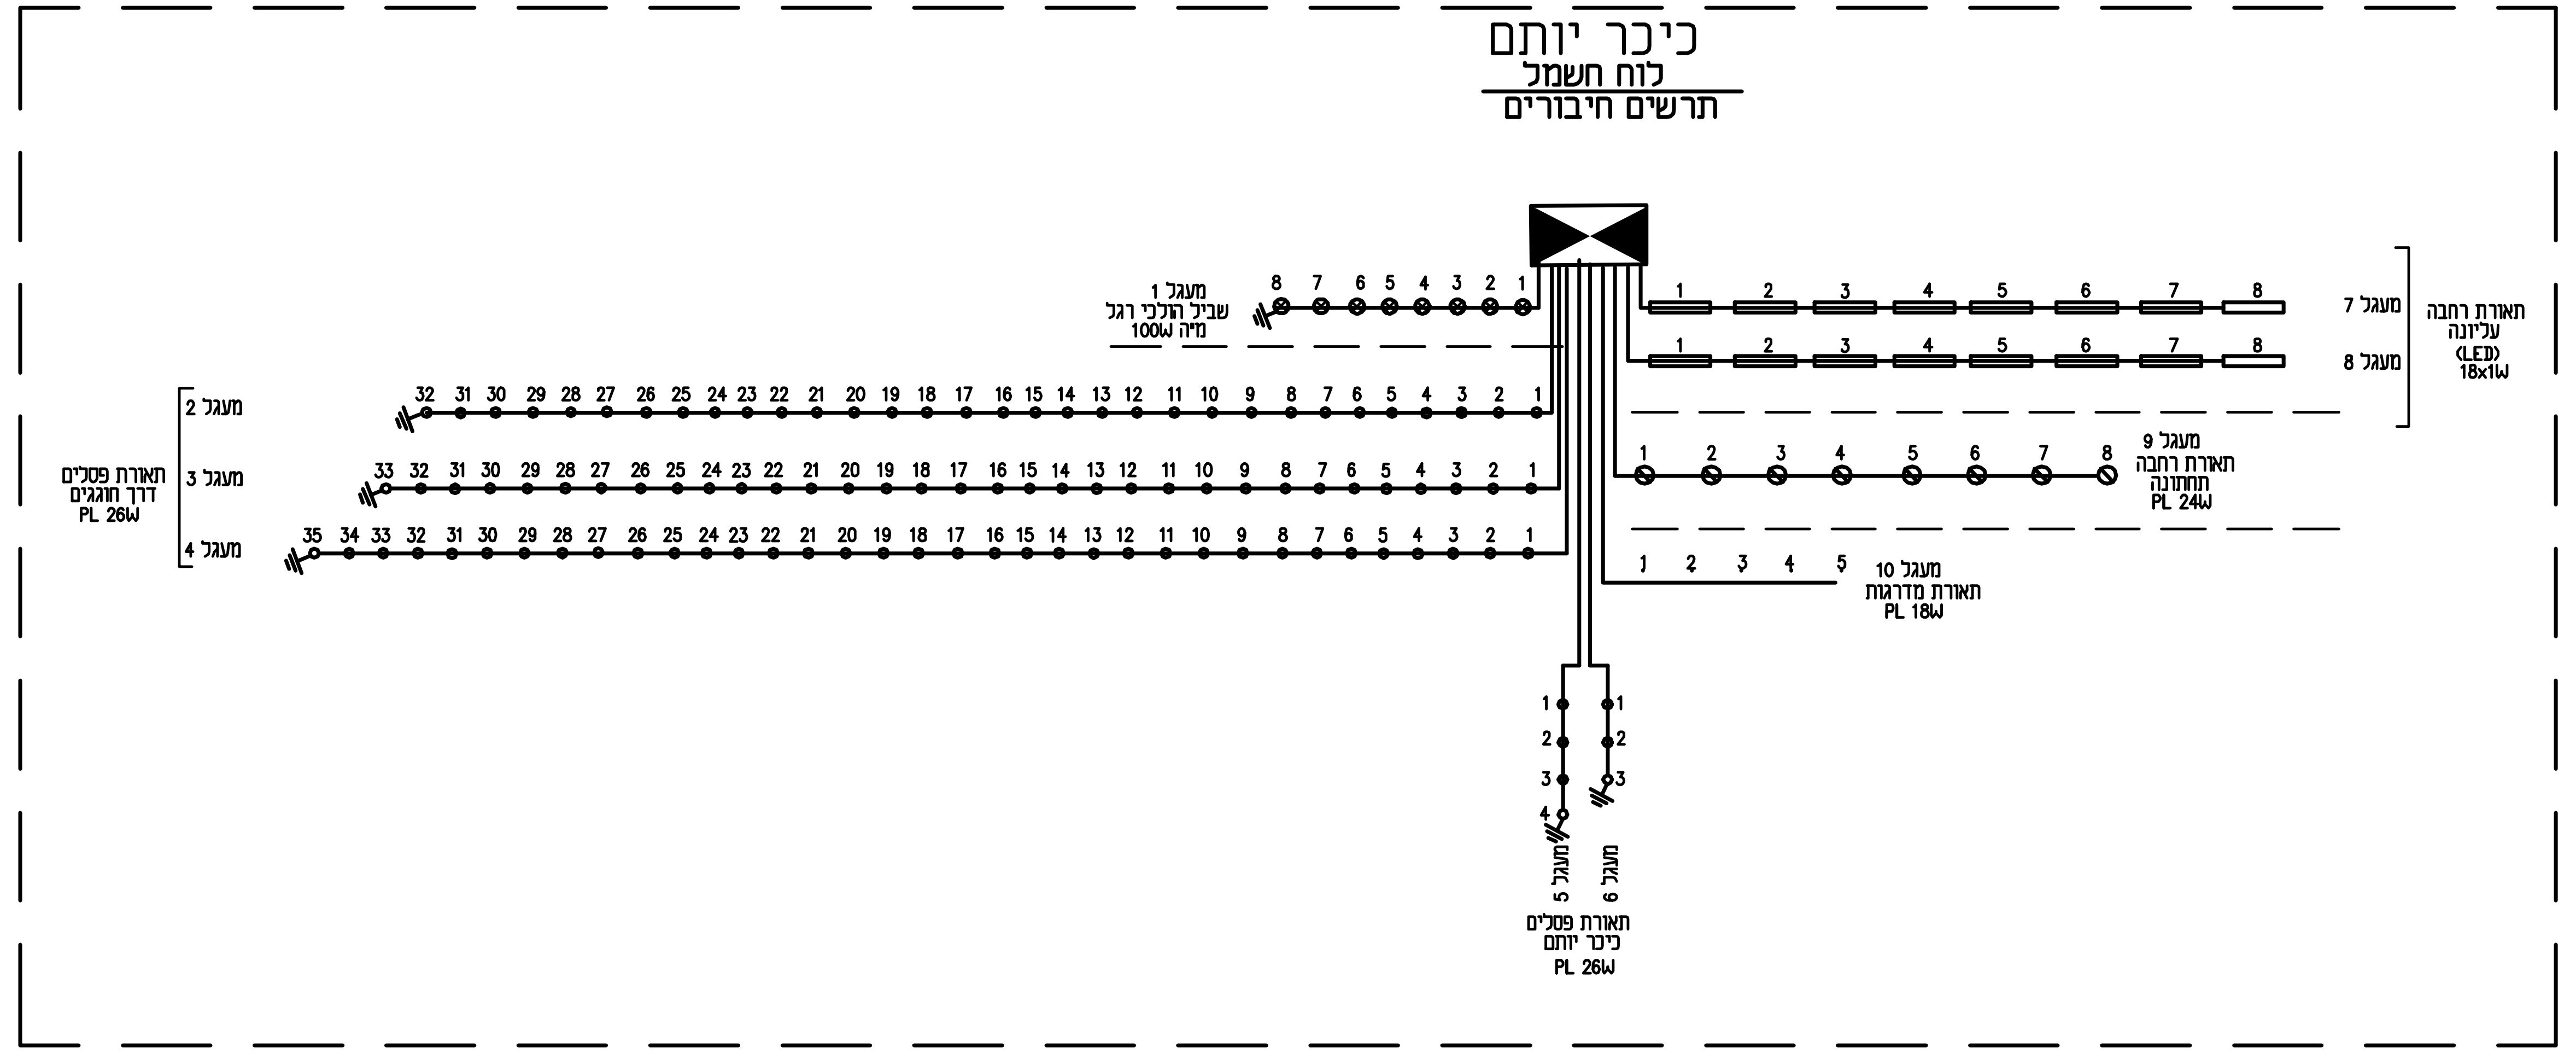

כיכר יותם
לוח חשמל
תרשים חיבורים
מעגל 1 שביל הולכי רגל מ"ה 100W
מעגל 2
מעגל 3
מעגל 4
תאורת פסלים דרך חוגגים PL 26W
מעגל 7
מעגל 8
תאורת רחבה עליונה (LED) 18x1W
מעגל 9 תאורת רחבה תחתונה PL 24W
מעגל 10 תאורת מדרגות PL 18W
מעגל 5
מעגל 6
תאורת פסלים כיכר יותם PL 26W

Via:	מכון:	Client:			ע"ח:

תאריך Date	כמות Qt.	תאריך Date	כמות Qt.	תאריך Date	כמות Qt.	תפוצה Distribution
23.05.10	e.m.	15.03.10	e.m.	12.01.10	e.m.	צבי דקל
				13.05.10	1	אליהו אבישר – משהב"ש
				16.05.10	1	יואל הרשקוביץ – ע. אילת
				27.06.10	e.m.	צבי דקל

תאריך Date	שנויים ותוספות Revisions	מס. No.
27.06.10	עדכון כללי לפי הנחיות של בקר משהב"ש ועירית אילת	2
23.05.10	עדכון מיקום לוח חשמל לפי תוכנית אדריכלות	1

LIGHTING & ELECTRICAL ENGINEERING CONSULTANTS
ייעוץ ותכנון מתקני חשמל ותאורה

RAMOR LTD. רמאור בע"מ

TEL-AVIV תל-אביב
14 Prof. Shore St. רח' פרופ' שור 14
Tel. No. 03-6052170 טל.
Fax. No. 03-5442737 פקס
E-MAIL ADDRESS ina-k@ramor.co.il דואר אלקטרוני

JOB NAME	אילת-שחמון-כיכר יותם	שם הפרויקט
DRAWING NAME	דרך חוגגים תוכנית תאורה	נושא התכנית
DRAWING NO.	5044-01	מספר התכנית

Approved by:	23.05.10	אברהם			10.01.10	אברהם	אושר
Done by:	23.05.10	אינה			10.01.10	אינה	בוצע
קנ"מ 1:500 SCALE	תאריך Date	שם Name	תאריך Date	שם Name	תאריך Date	שם Name	Rev. No. 2 מהדורה
Do Not scale drawing	●	לבצוע Operative	○	למכרז Bidding	○	לעיון Info Only	

המבצע אחראי לבדיקת המידות ולהתאמתן במקום.
עליו להודיע למתכנן/מפקח על כל אי-התאמה
ולקבל הנחיותיו בכתב בטרם ימשיך בעבודה.

File Name:	שם קובץ:	Sheet Size:	מידות הגליון
		ס"מ	Cm.