

ת פ ו צ ה	כמות	תאריך	כמות	תאריך	כמות
אירו אבישר - משהב"ש	1	13.05.10			
זואל הרשקוביץ - ע. אילת	1	16.05.10			
צב דנק	a.m	23.05.10	a.m	27.06.10	

תאריך	שנתיים ותוספות	מס.
Date	Revisions	No.

LIGHTING & ELECTRICAL  
ENGINEERING CONSULTANTS



TEL - AVIV תל אביב  
14 Prof. Shore St. רח' פרופ' שור 14  
Tel. No. 03-6052170 טל.  
Fax. No. 03-5442737 פקס  
E-MAIL ADDRESS ina-k@ramor.co.il דואר אלקטרוני

שם הפרויקט: **אילת - ככר יותם**

DRAWING	תכנית פרטים	נ ו ש א
NAME		התכנית





DRAWING NO.	5044/101	מספר התכנית
-------------	----------	-------------

Approved by:	23.05.10	ויקטור					אושר
Done by:	23.05.10	אינה					בוצע


קנ"מ	תאריך	שם	תאריך	שם	תאריך	שם	Rev.	No.
	Date	Name	Date	Name	Date	Name		
SCALE		לבצוע		למכרז		לעיון		
Do Not scale drawing		Operative		Bidding		Info Only		
מהדורה								

המבצע אחראי לבדיקת המידות ולהתאמתן במקום.  
עליו להודיע למתכנן/מפקח על כל אי-התאמה  
ולקבל הנחיותיו בכתב בטרם ימשיך בעבודה.

File Name:	שם קובץ:	Sheet Size:	מידות הגליון
5044-YUTAM/5044-101		100x90 ס"מ	Cm.

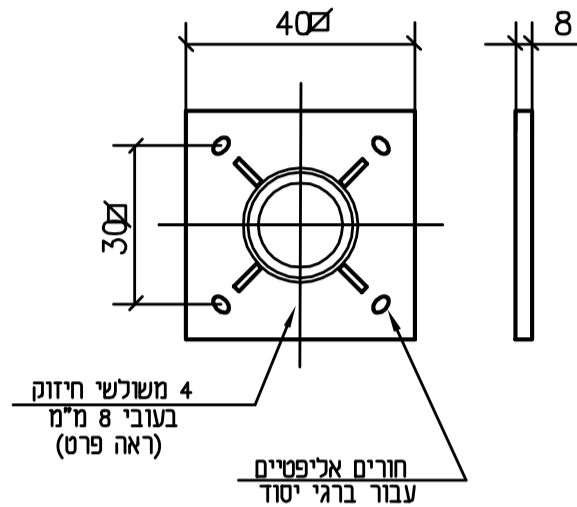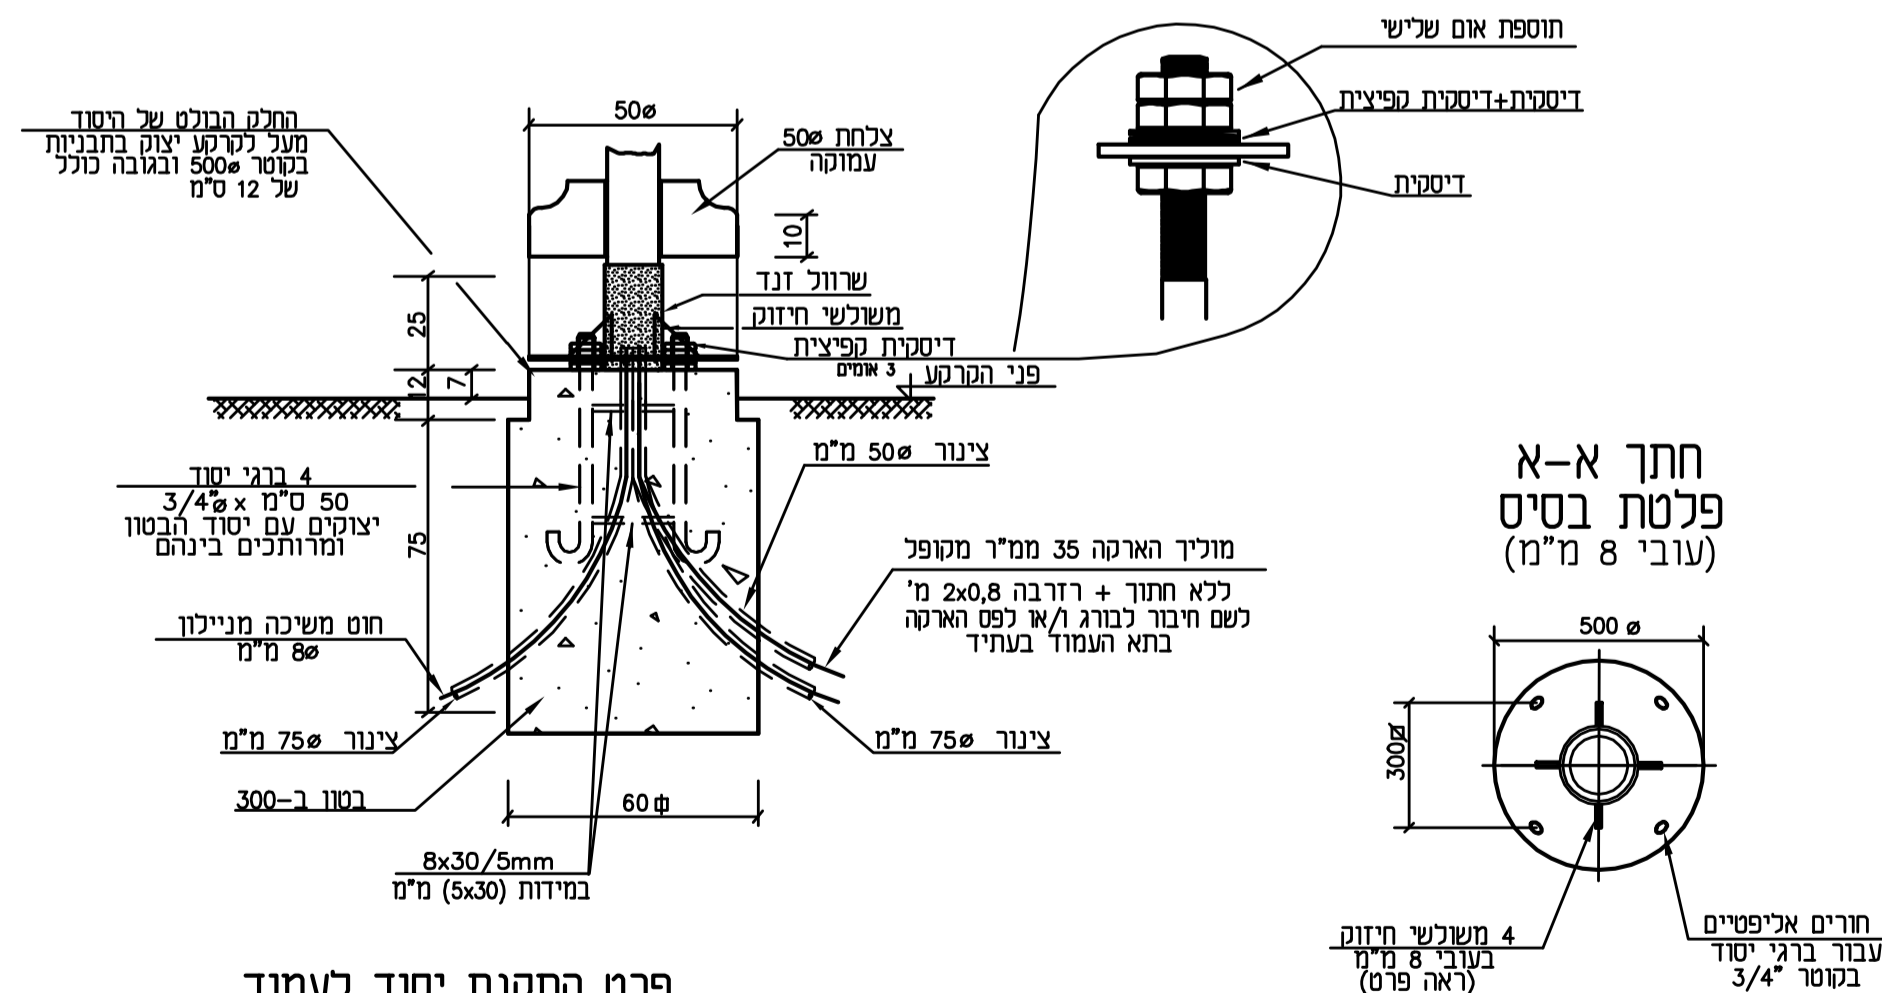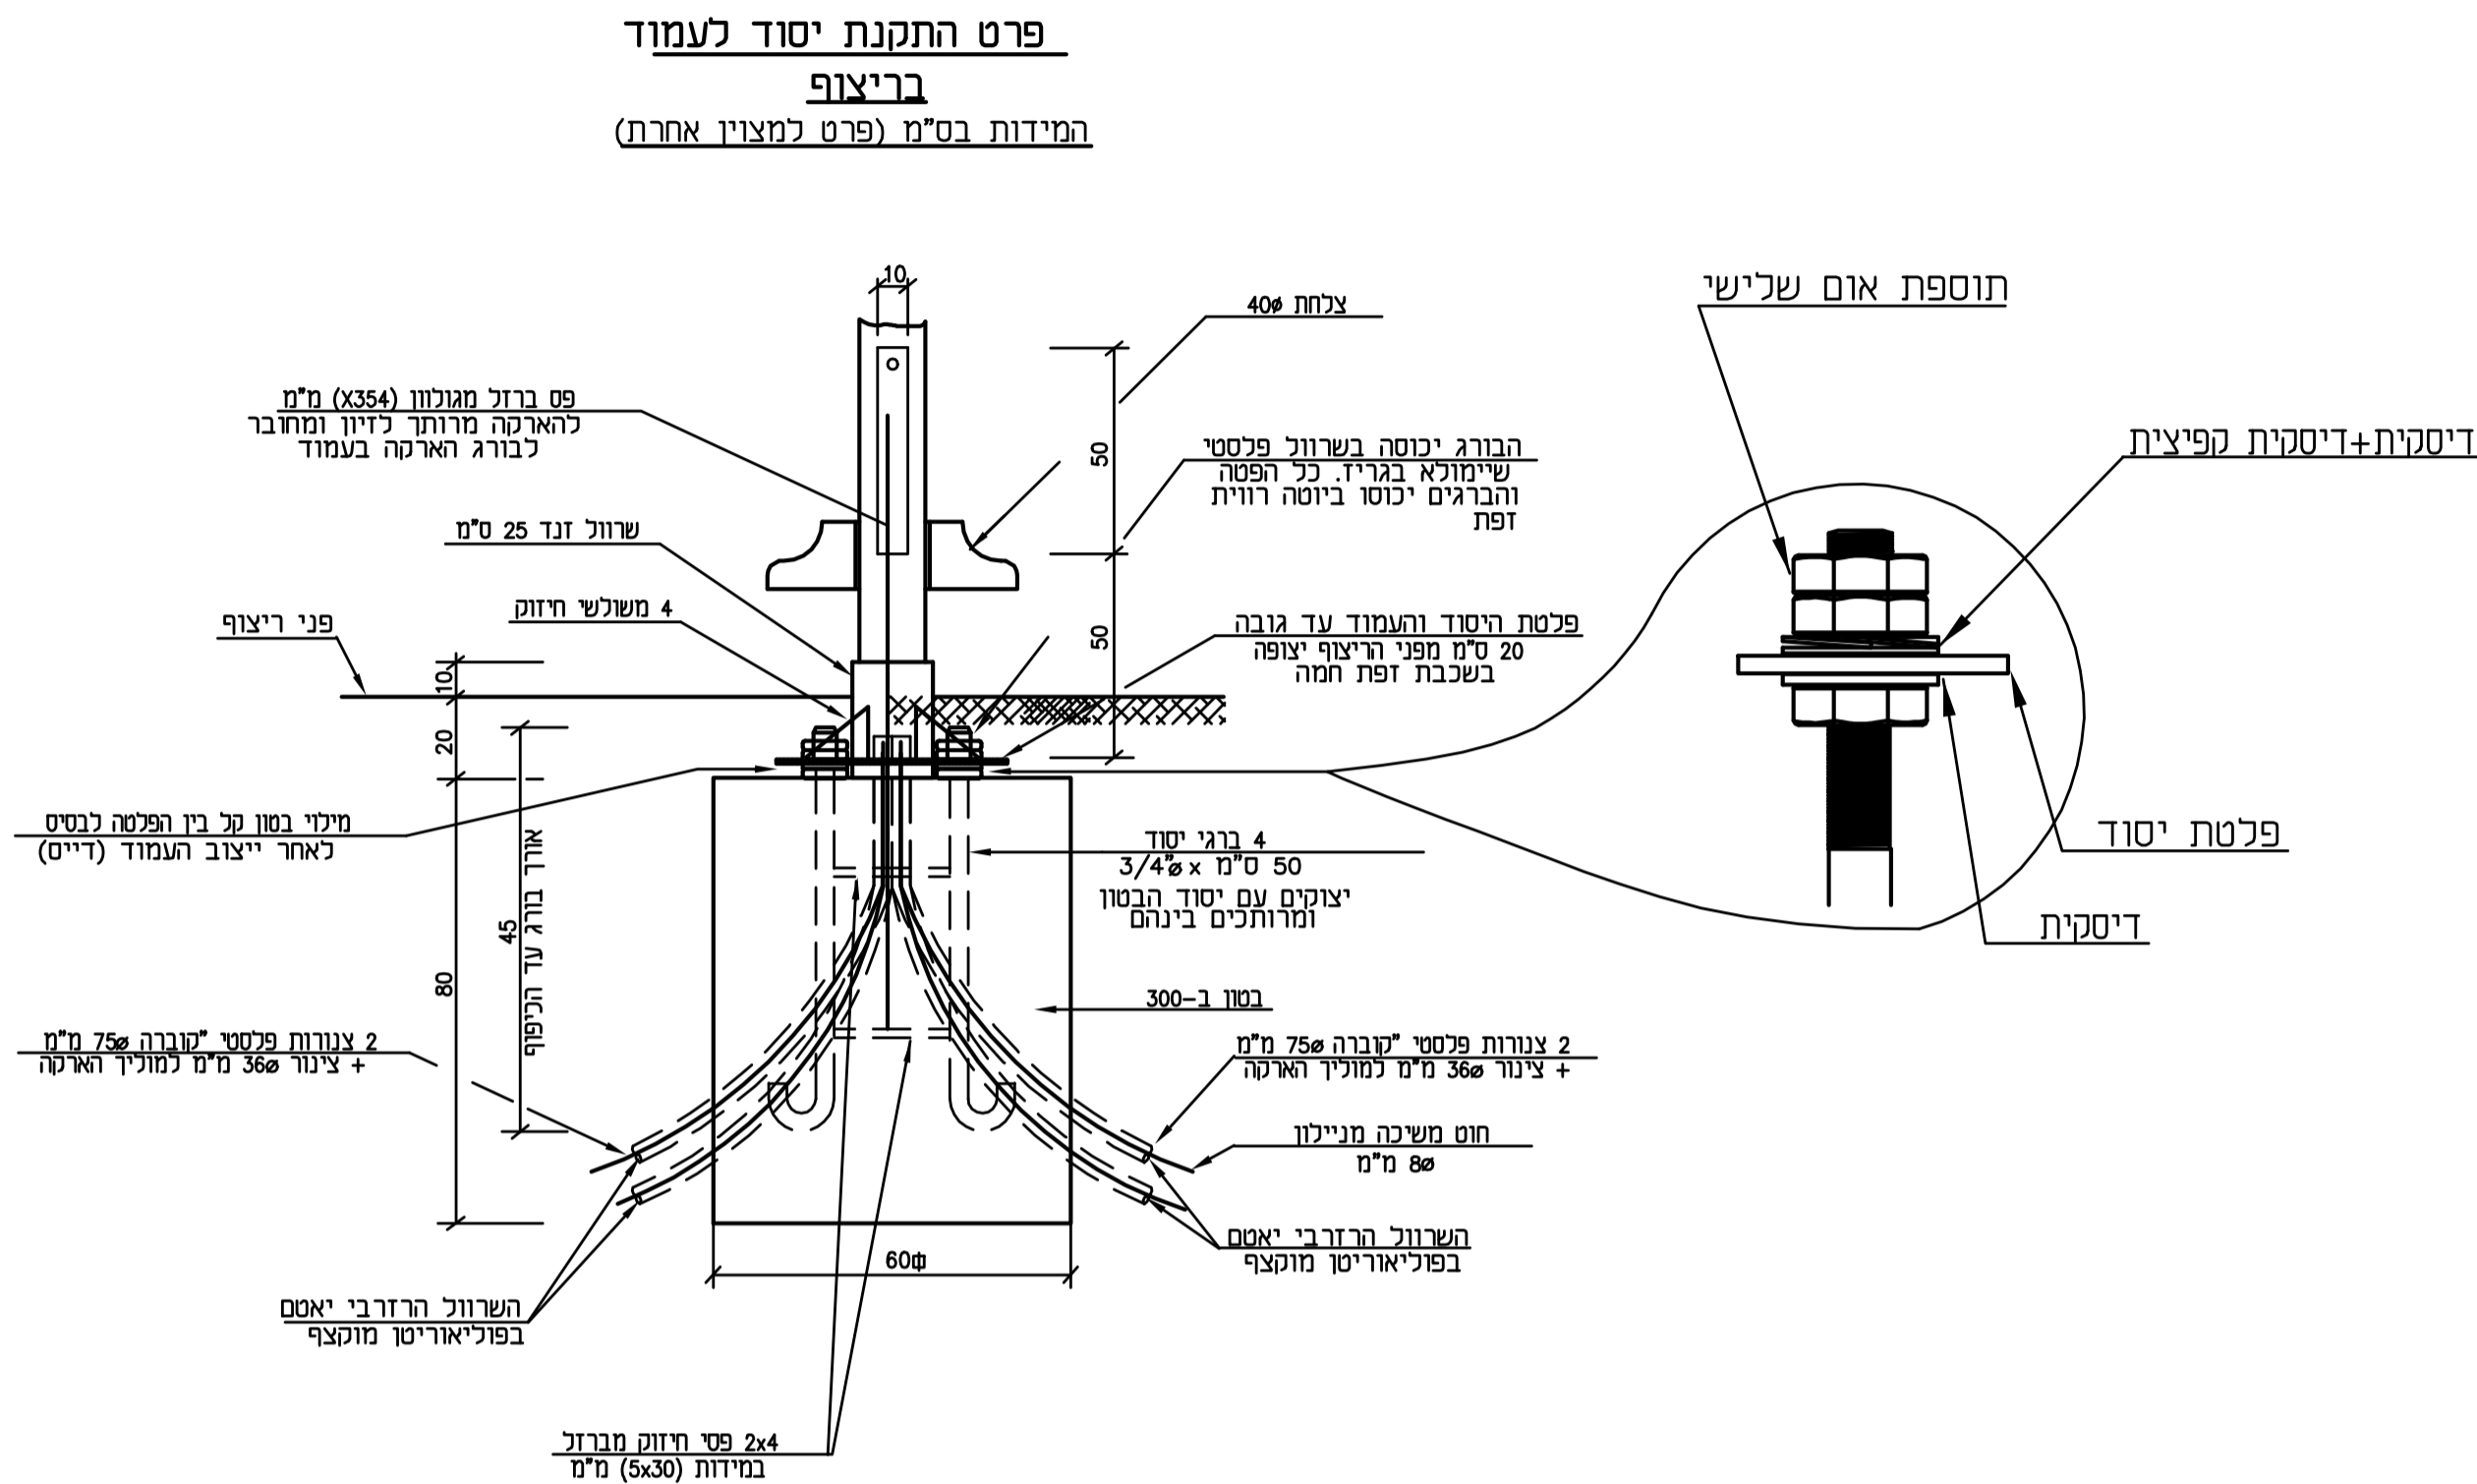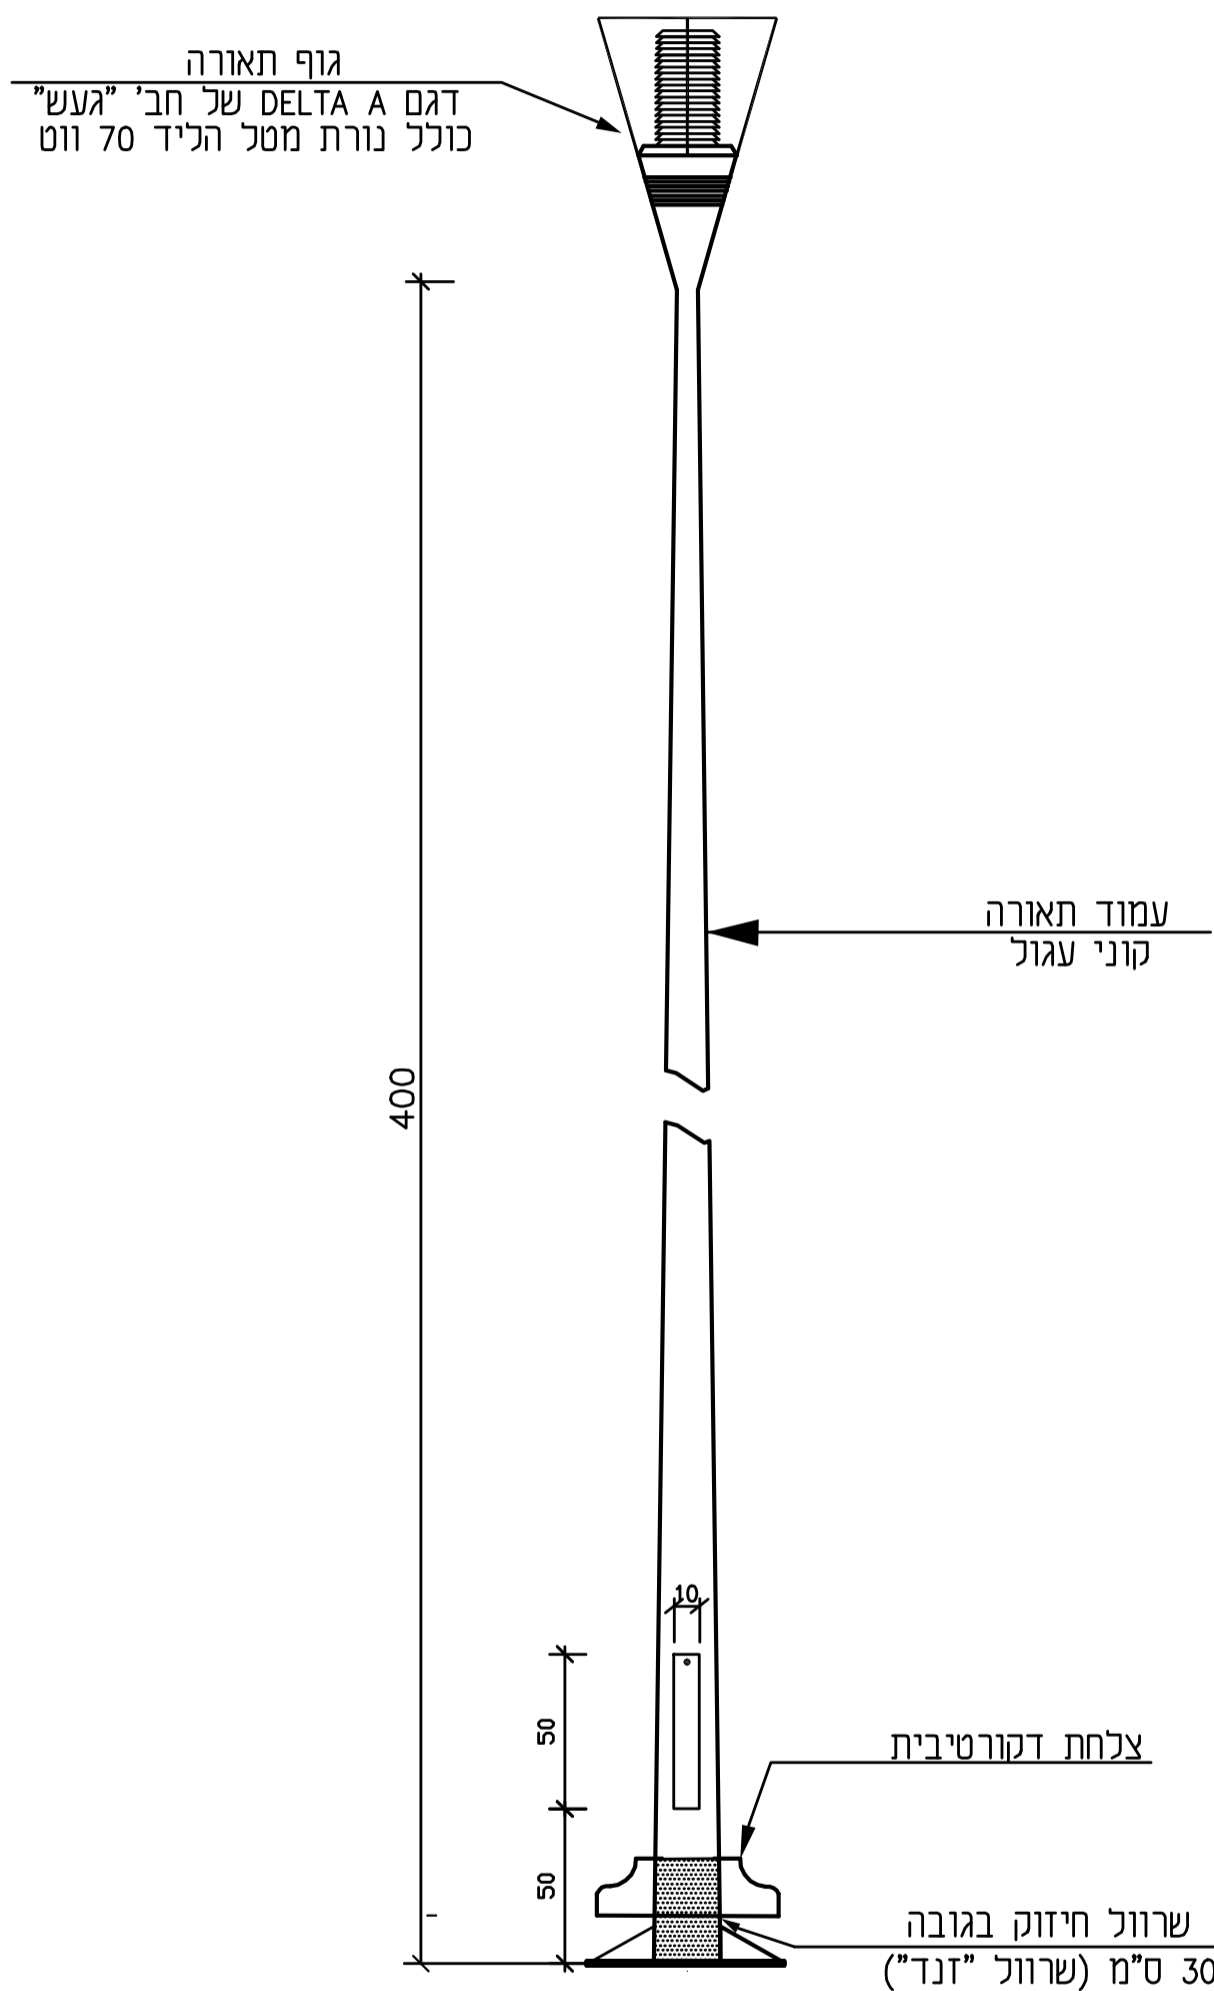

משולש חזוק  
(ע.ד. 8 מ"מ)

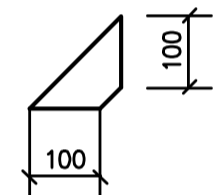

חתך א-א  
פלטת בסיס  
(עובי 8 מ"מ)

