ע"ח: Client: | מכון: Via:

ת פ ו צ ה Distribution	כמות Qt.	תאריך Date	כמות Qt.	תאריך Date	כמות Qt.	תאריך Date
צבי דקל/חגית	e.m.	7.12.09	e.m.	15.03.10	e.m.	23.05.10
אליהו אבישר - משהב"ש	1	13.05.10				
יואל הרשקוביץ - ע. אילת	1	16.06.10				
צבי דקל/חגית	e.m.	27.06.10				

מס. No.	שנויים ותוספות Revisions	תאריך Date

LIGHTING & ELECTRICAL ENGINEERING CONSULTANTS
ייעוץ ותכנון מתקני חשמל ותאורה

RAMOR LTD. רמאור בע"מ

TEL-AVIV תל - אביב
14 Prof. Shore St. רח' פרופ' שור 14
Tel. No. 03-6052170 טל.
Fax. No. 03-5442737 פקס
E-MAIL ADDRESS ina-k@ramor.co.il דואר אלקטרוני

שם הפרויקט JOB NAME: **אילת - כיכר יותם**

נושא התכנית DRAWING NAME: **פרטי תאורת פסל**

מספר התכנית DRAWING NO.: **5044-P03**

אושר	אברהם	7.12.09			אברהם	23.05.10	Approved by:
בוצע	אינה	7.12.09			אינה	23.06.10	Done by:

מהדורה No. Rev.	שם Name	תאריך Date	שם Name	תאריך Date	שם Name	תאריך Date	קנ"מ SCALE
	לעיון Info Only	○	למכרז Bidding	○	לבצוע Operative	●	1:10 Do Not scale drawing

המבצע אחראי לבדיקת המידות ולהתאמתן במקום.
עליו להודיע למתכנן/מפקח על כל אי-התאמה
ולקבל הנחיותיו בכתב בטרם ימשיך בעבודה.

שם קובץ: File Name: | מידות הגליון Sheet Size: ס"מ Cm.

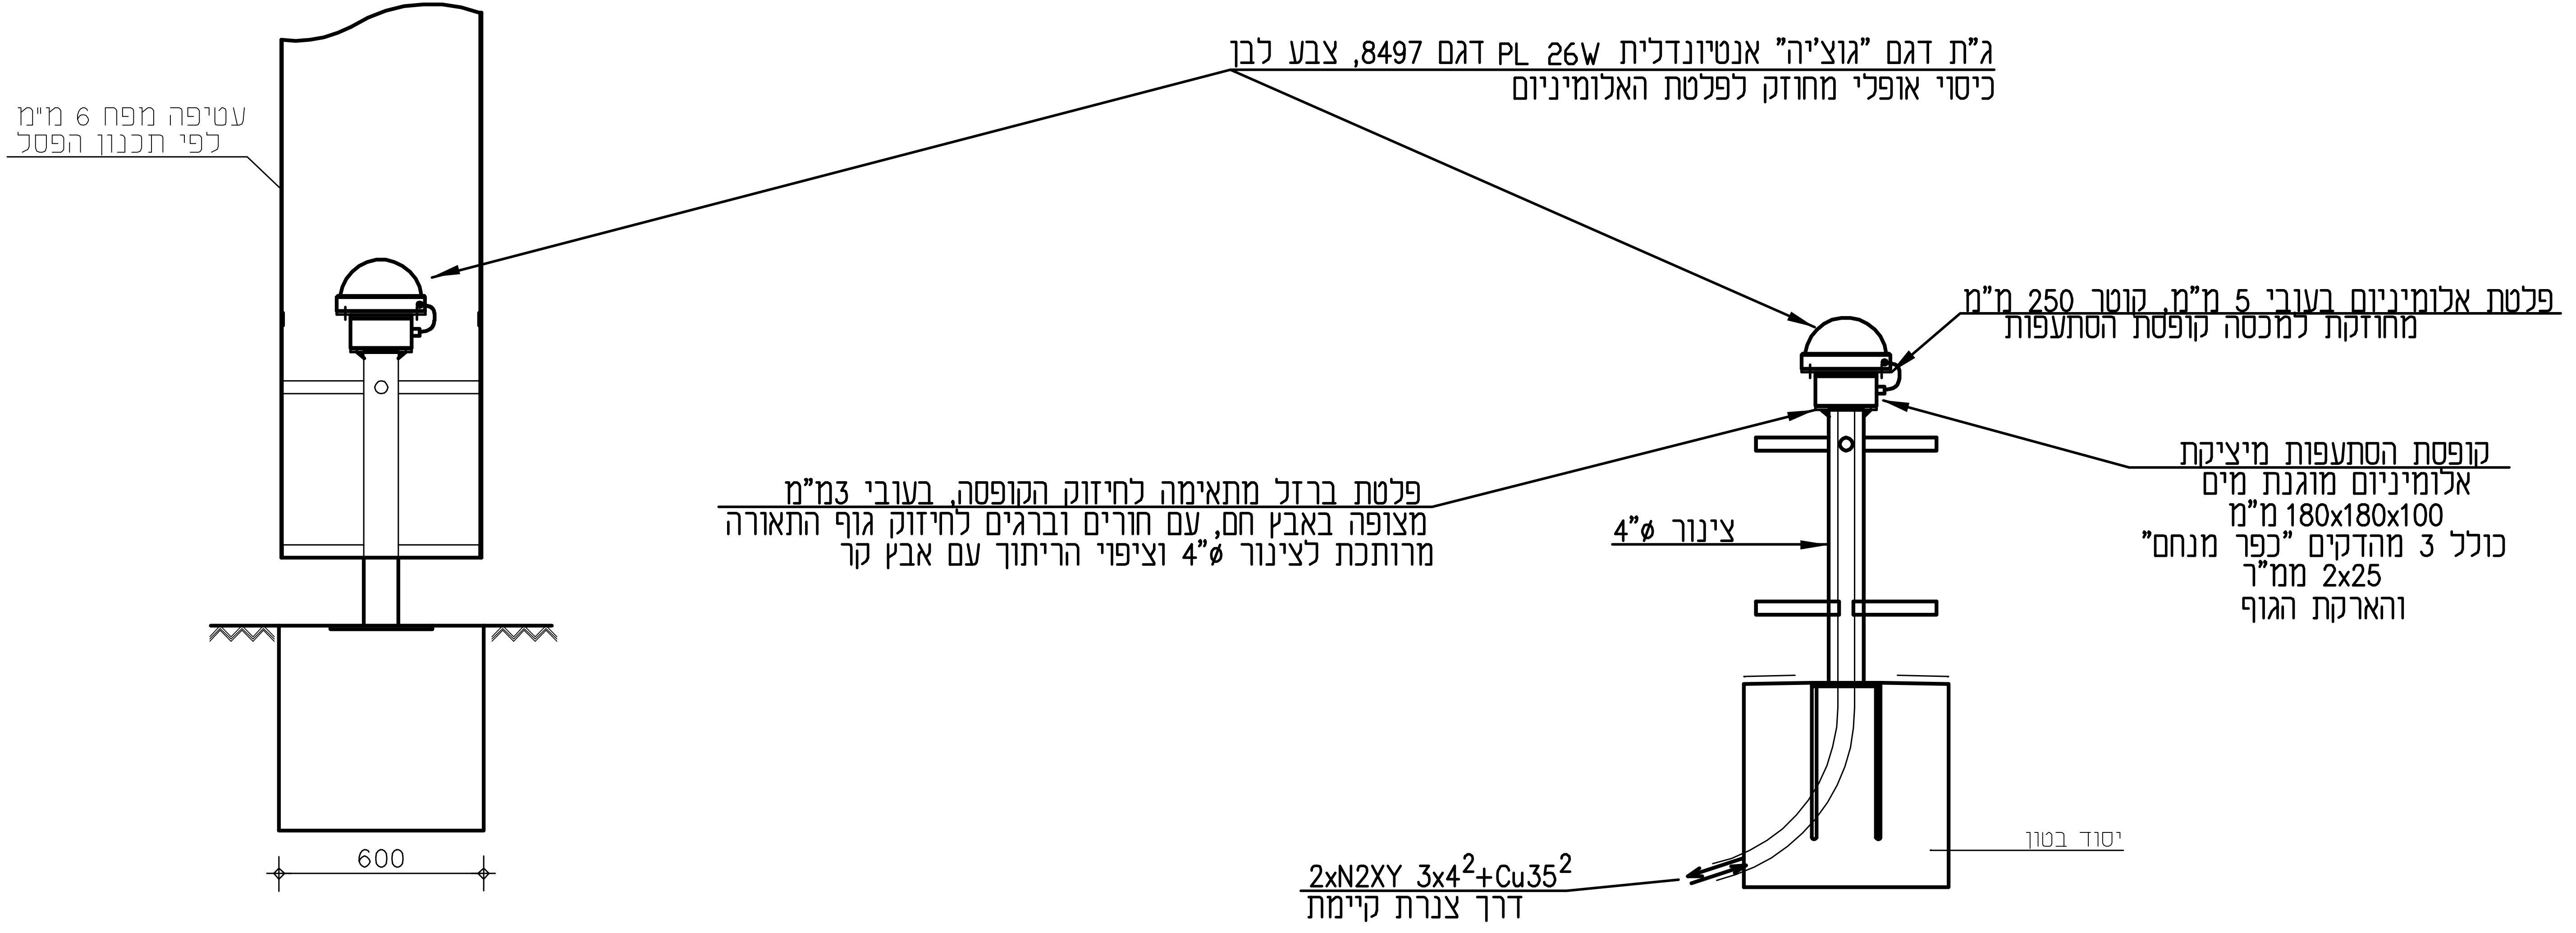

ג"ת דגם "גוצ'יה" אנטיונדלית PL 26W דגם 8497, צבע לבן
כיסוי אופלי מחוזק לפלטת האלומיניום
עטיפה מפח 6 מ"מ
לפי תכנון הפסל
600
פלטת אלומיניום בעובי 5 מ"מ, קוטר 250 מ"מ
מחוזקת למכסה קופסת הסתעפות
פלטת ברזל מתאימה לחיזוק הקופסה, בעובי 3מ"מ
מצופה באבץ חם, עם חורים וברגים לחיזוק גוף התאורה
מרותכת לצינור ⌀4" וציפוי הריתוך עם אבץ קר
קופסת הסתעפות מיציקת
אלומיניום מוגנת מים
180x180x100 מ"מ
כולל 3 מהדקים "כפר מנחם"
2x25 ממ"ר
והארקת הגוף
צינור ⌀4"
יסוד בטון
2xN2XY 3x4²+Cu35²
דרך צנרת קיימת

מבט על הפסל