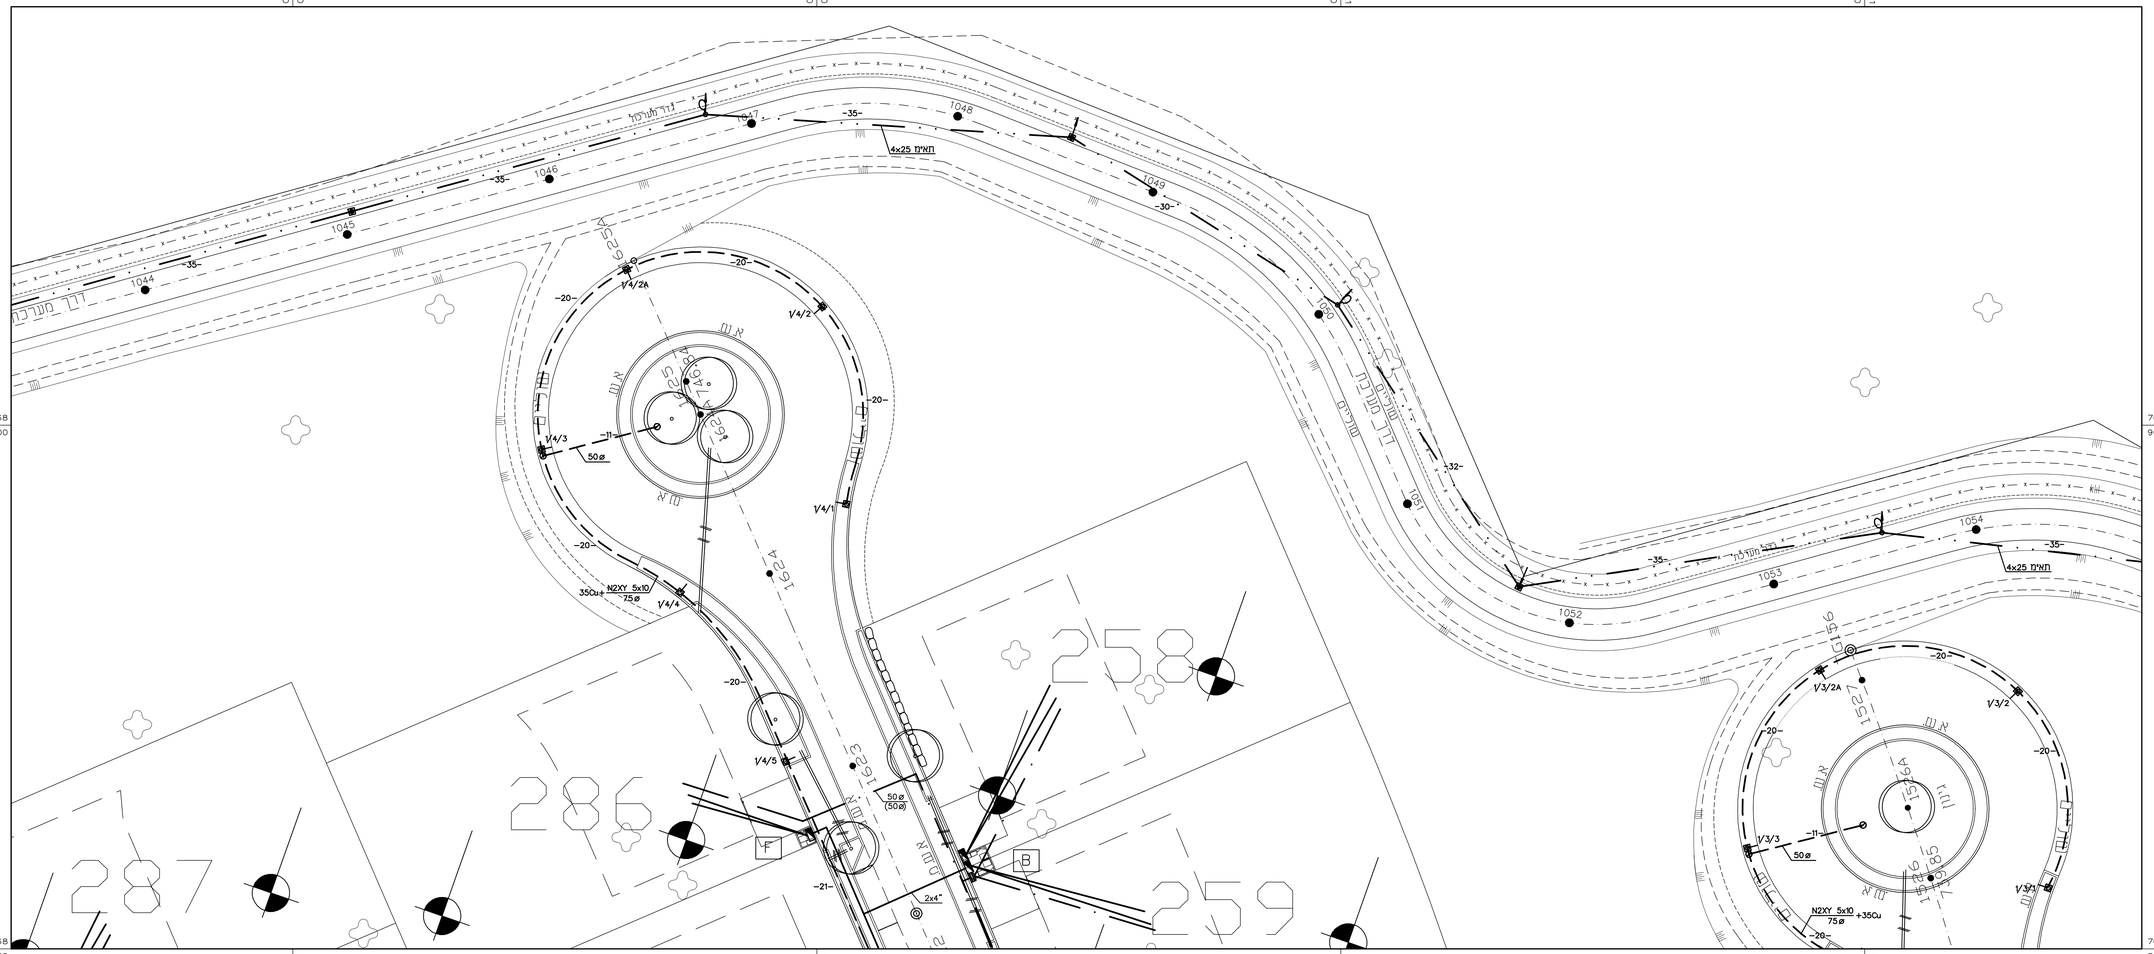

מס'	תאריך	הפצה
1	7.07.08	א.ס. הנדסה, רותי ארני, מאיר רוזנטל
2	5.08.08	א.ס. הנדסה, רותי ארני, מאיר רוזנטל
3	9.11.09	מפקח
4	31.01.10	משהב"ש, א.ס. הנדסה, רותי ארני, מאיר רוזנטל
5	15.03.10	משהב"ש, א.ס. הנדסה
6	23.05.10	משהב"ש
7	27.07.10	משהב"ש

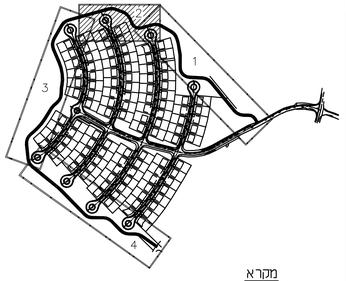

מקרא

- קו תאורה עילי עם כבל תא"מ
- עמוד תאורה קיים
- עמוד תאורה חדש מעץ
- עמוד תומך
- עוגן לעמוד עץ
- עמוד תומך ללא פנס
- עוגן לעמוד עץ ללא פנס
- -XX- אורך כבל בין עמודי תאורה

מס'	תאריך	שינויים
6	15.03.10	שינוי כביש בטחון
5	31.01.10	תכנון מחדש תאורת כביש ביטחון
4	17.01.10	שינוי כביש בטחון
3	31.05.09	תוספת תכנון כביש 13
2	8.09.08	עדכון חלוקה גילגולות
1	5.08.08	שינוי מיקום עמוד תאורה

FILE: DWG\Moshav-S\Safsufa\Harhava\1155^00.dwg

☐לעיון ■למכרז ☐לבצוע 17.01.10

משה ברם – תכנון ויעוץ חשמל
דן שרון – א.ב. מתכננים בע"מ
טל' 04-6751960 פקס 04-6751166 צומת ד.נ. עמק הירדן 15132 e-mail: ilan_y@abt.co.il

מהנדס: משהב"ש

שם הפרויקט : ספסופה – הרחבה

שם הגליון : תאורת כביש בטחון

ק.נ. 1:250	תכנון ושרטוט: פליקס פורמן	בקר האשר: אילן ידידיה	
מס. גליון : 1155^01-2	תאריך: 25.06.08	גירסה: 15.03.10	