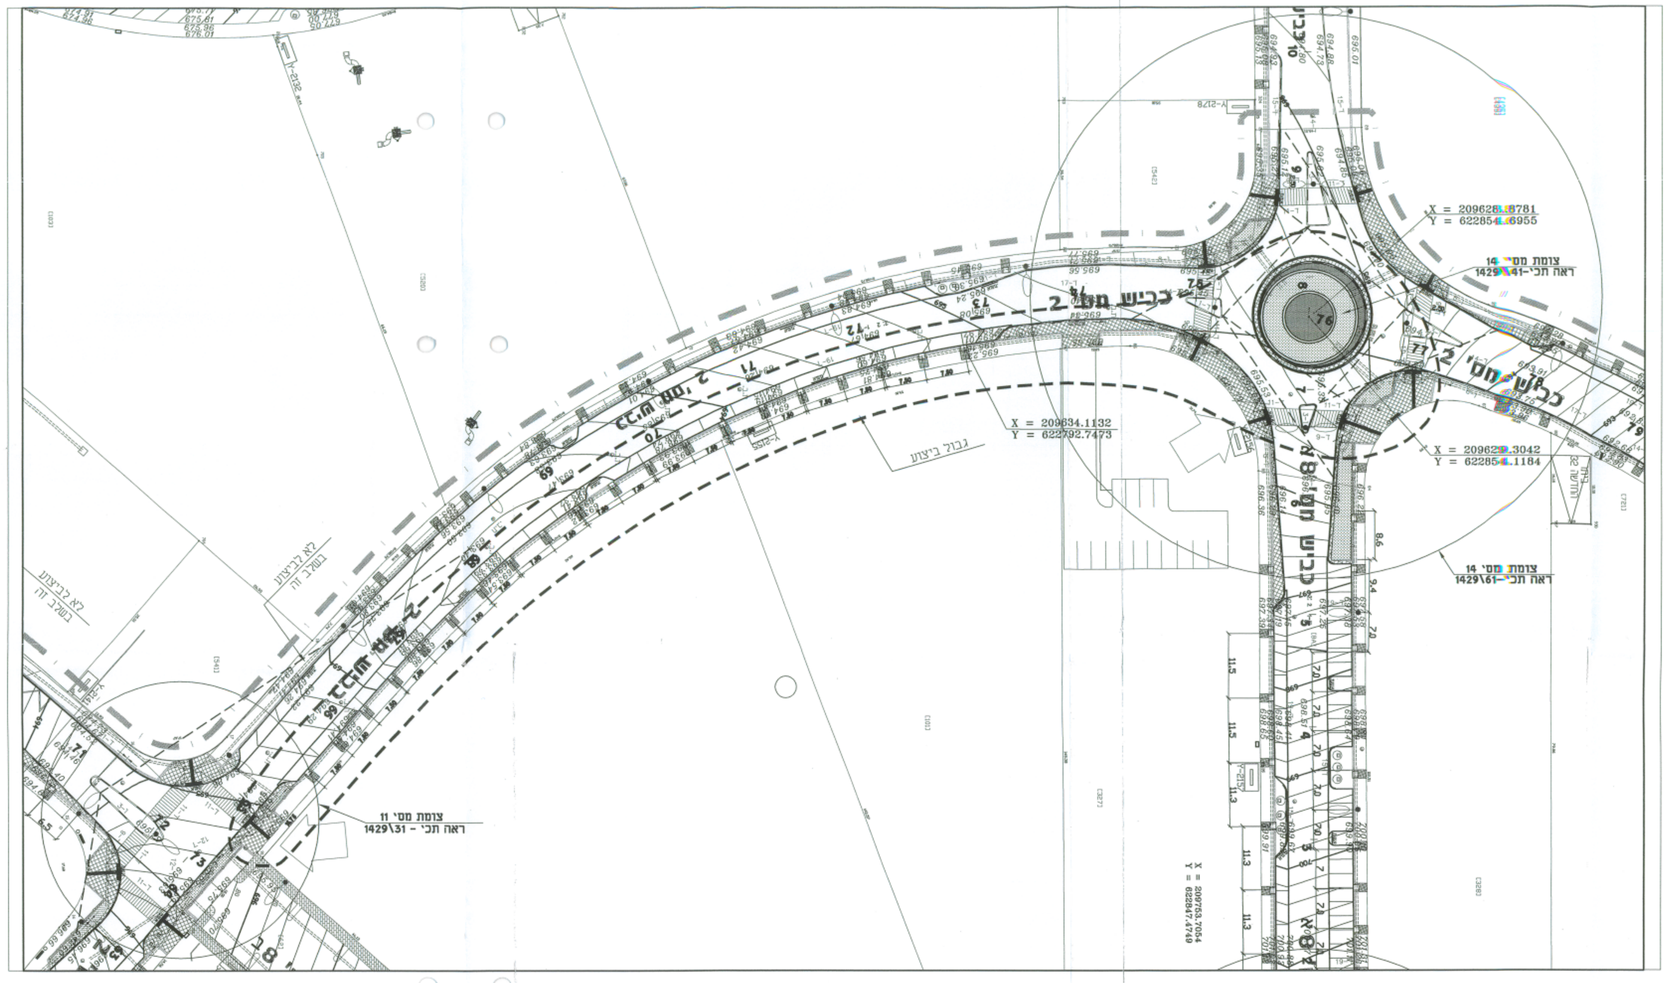

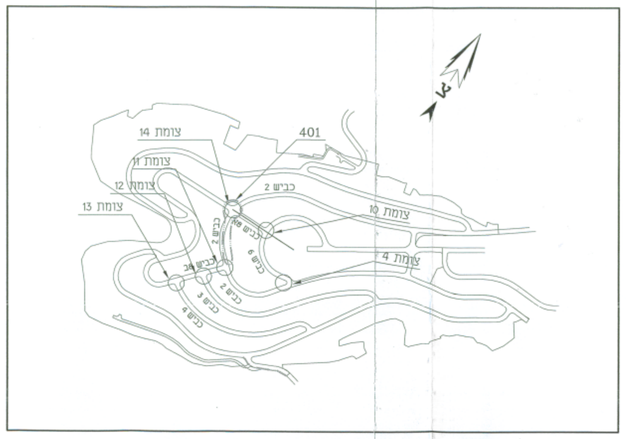

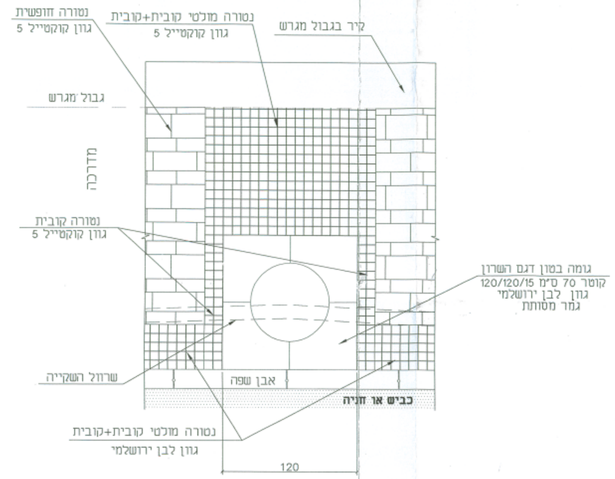

דוגמת ריצוף מדרכה

ק.מ. 1:25

מקרא	תאור	פרט
40	ריצוף "סורה מוכטי קובית וקובית גוון לבן ירושלמי	1429/ר-2
	ריצוף "סורה מוכטי קובית וקובית גוון קוקסייל 5	1429/ר-2
	ריצוף "סורה חוזפשית"	1429/ר-1
אג.	אבן גן	1429/ר-2
	סגמנט לעץ 1:20/120	פרט ע"צ תוכנית
אבן סימון לעיוורים א. שם מ.	אלמנט מדרכה בצמתים	ר/112-1
א. שם מ.	הנמוכות מדרכות	ר/112-1
	מעקה בגובה 50 ס"מ	1429/ג
	שרוול השקייה	
	גבול ביצוע	
	שדי ראיה	
	עמוד תאורה	תכ' חברת מ.ת.ן

		12
		11
		10
		9
		8
		7
		6
		5
		4
		3
		2
	למכרז	1
9.06.10		

תפוצה | כמות | תאריך

M מודם
D דיסקט
@ דואר אלקטרוני

שינויים ותוספות | תאריך

1

* הקבלן אחראי לתאום המידות.
* אין לקבוע גדלים ע"י מדידה בתוכנית.
* על כל אי התאמה על הקבלן להודיע למתכנן

הזמין :	משהב"ש
האתר :	ביתר B-2
שם התוכנית :	פיצול מרכז-שוק 9
תכנון: לנה תכנון:	שרטט: רוזה בדק:
ק"מ : 1:500	שם הקובץ: DWG\1429\1429-401-1
תאריך : 17.05.10	גודל הגיליון: -

לעיון * למכרז * לביצוע

מספר התוכנית : 1429 /401

ירון-ארי אדריכלות נוף
yaronari@netvision.net.il
ת.ד. 958 באר שבע 84109 טל. 08-6288863 פקס 08-6270402