
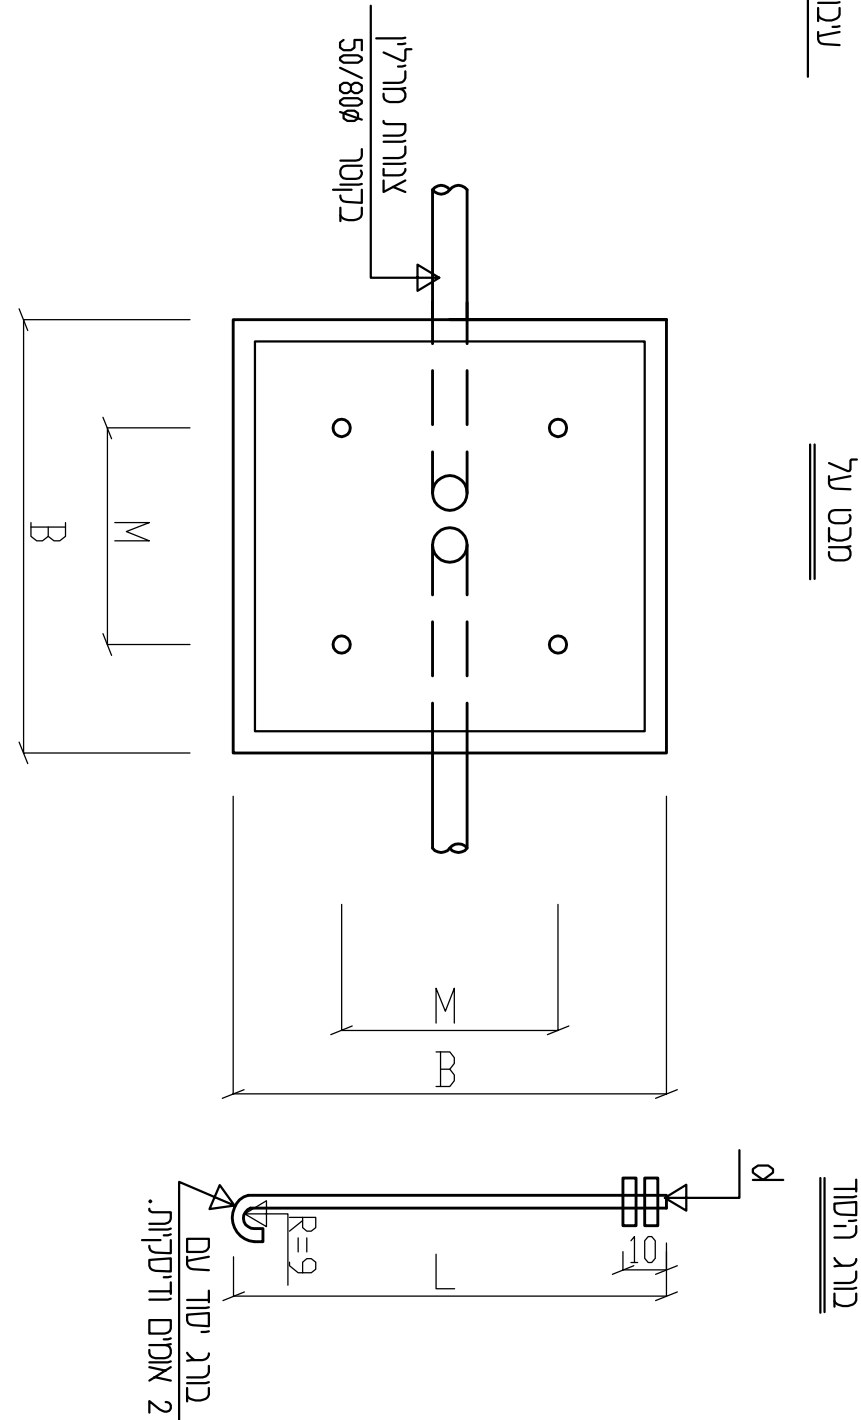
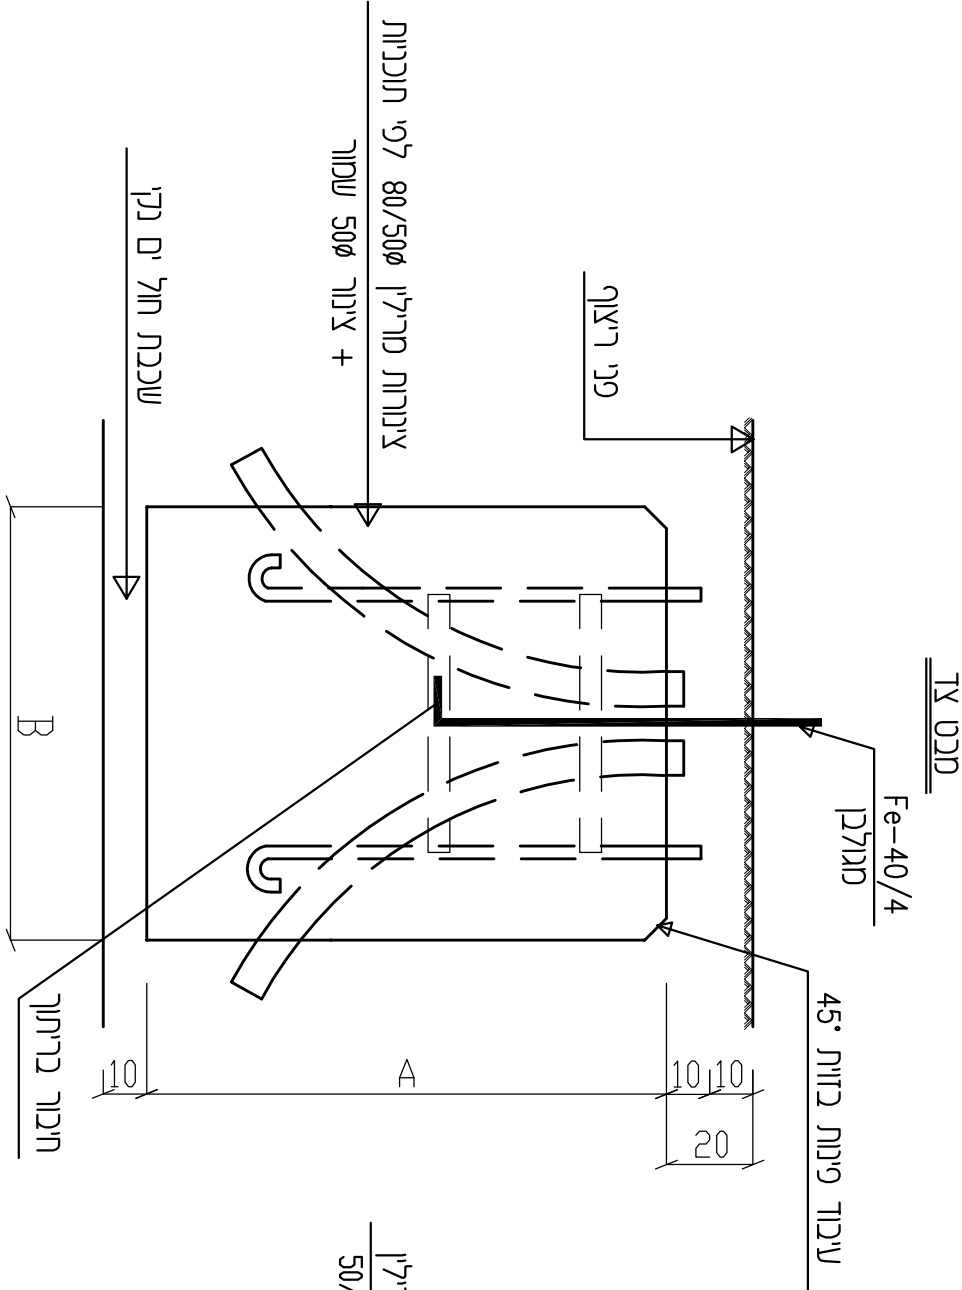


פרט התקנת עמוד מאורה בערוגת גינון
ללא הגברה דקורטיבית


פרט התקנת עמוד מאורה במדרכה

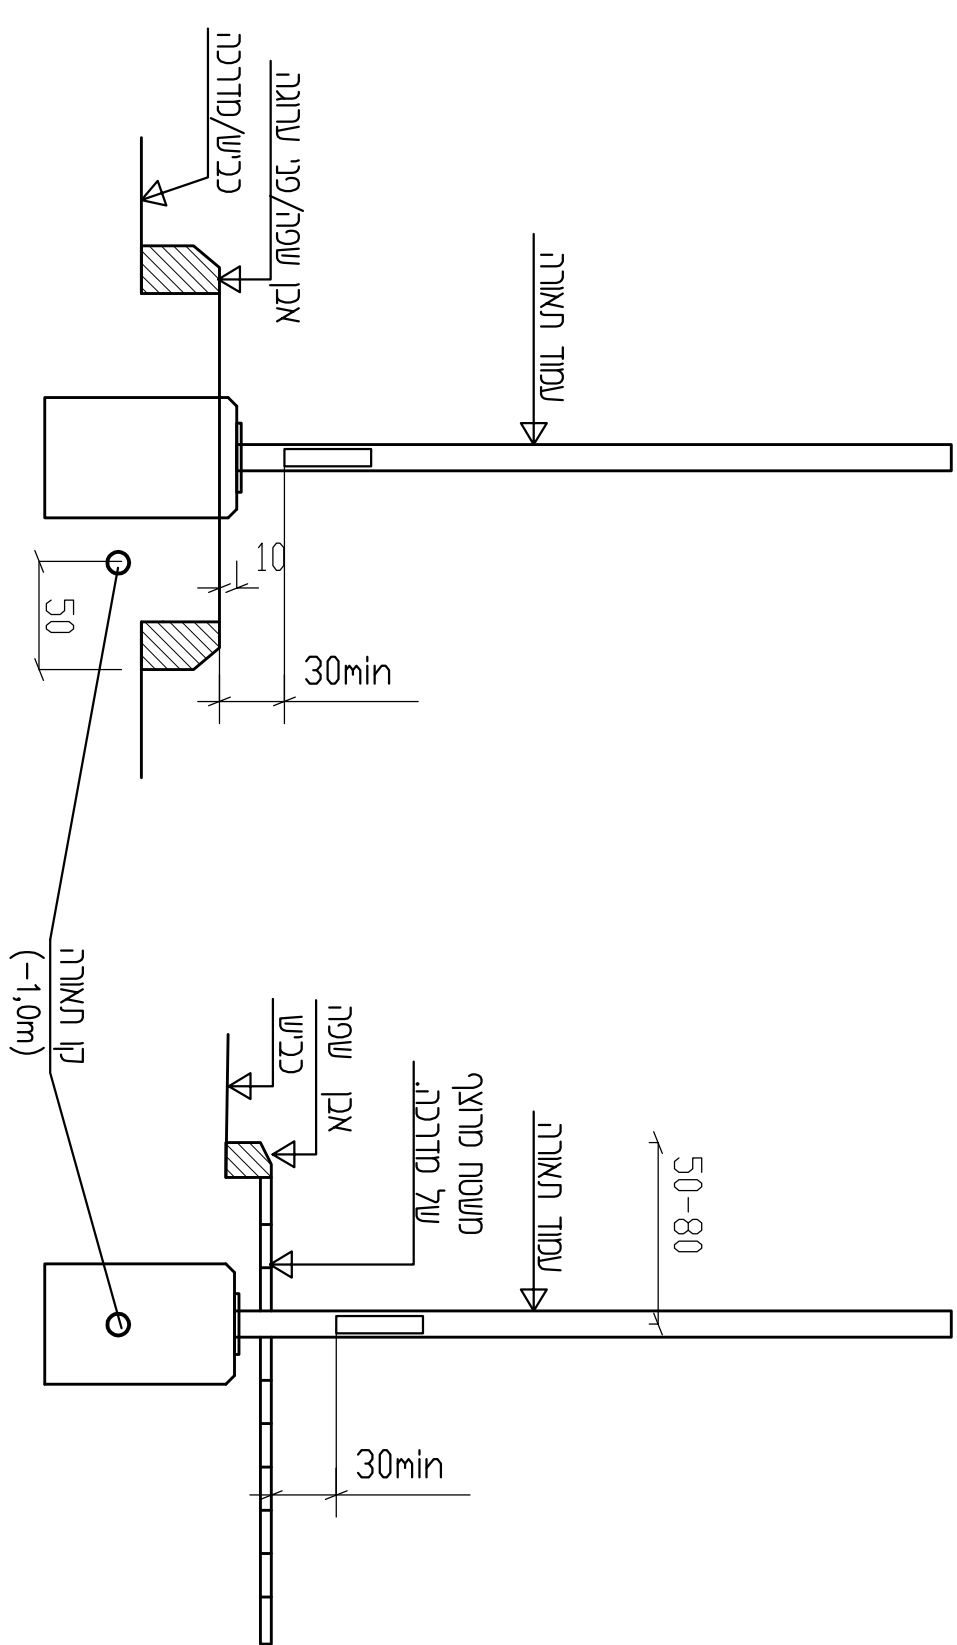


פרט יסוד בטון להתקנה בגיטון – כולל הגברה דקורטיבית

קנה"ס 1:20

הגברה עגולה

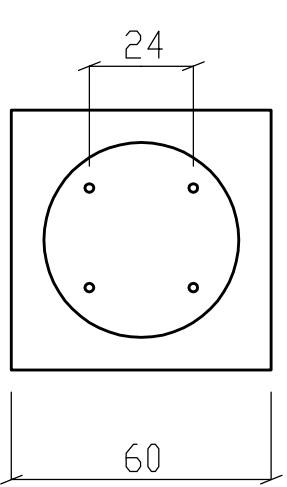

הגברה מרובעת

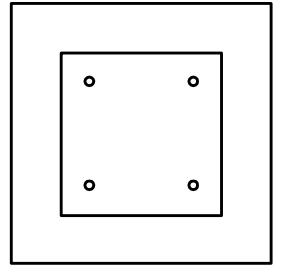

מכסת עץ

מטרות	12	10	9	8	7	6	5	4	אורך העמוד במטרים	סימון
1. ברגי היסוד עם האמינים גורזו ויסו ע"י פיקן פוליאית'ן דגם KAPIDGE מוצאות SOGEX או ש"ע. 2. פלסת היסוד תאספה בשטבות זפת משני צידה.	150	160	160	100	80	80	80	80	עומק יסוד בטון בט"ס	A
	100	80	80	80	70	70	60	60	רוחב יסוד בטון בט"ס	B
	40	40	40	40	30	30	30	24	מרחק בין ברגי יסוד בט"ס	M
	120	90	90	75	65	65	60	60	אורך ברגי יסוד בט"ס	L
	1 1/4"	1 1/4"	1 1/8"	1 1/8"	1"	1"	3/4"	3/4"	קוטר ברגי יסוד	d
	KT33	KT33	KT27	KT27	KT24	KT24	KT18	KT18	דגם ליסוי ברגים (KAPIDGE)	

הערות

- מרחק ספי של עמודי התאורה מאכן השפה המתוכננת יקבע ע"פ הוראות המפקח. אין להתחיל בהצבת יסודות הבטון ללא אישור המרחק בכתב.
- ברגי היסוד מוגבלים בחלקם העליון עד 10 ס"מ לחור הבטון.
- מידות היסוד חוכנו עבור קרקעות רגילות ומאפי עד 10 ק"ג/ס"מ.
- בתנאי קרקע שונים ובשיפועים מעל 1:2.5 על הקבלן להגיש תכניות מאשרות ע"י מהנדס קונסטרוקציה ויועץ קרקע.
- ביסודות בטון לעמודים דקורטיביים בגובה עד 5 מ' בערוגות חבצץ יצ"ק הגברה מכסון בגובה 15 ס"מ מרובעת או עגולה כמפורט ברשומת הנכחות וע"פ הנהיגות המפקח.
- ברגי היסוד יכלסו מעל ההגברה הנ"ל.
- על הקבלן לבצע יסוד דוגמא בערוגות הגינון/ שע"צים לאישור המתכנן במעמד האישור יתמל עמוד התאורה הדקורטיבי על היסוד.

לוח תפוצה ועברכונים			
מחזור	מרחק הערכון	תפוצה	תאריך
1	ערכון מידות גובה וקוטר		02/02/99
2	ערכון יחידות		22/05/01
3	ערכון ע"פ בקר משורבש		09/11/08

אסמא-הורוביץ מנהלתיים ייעוציים פת"ל
תכנון מתקני חשמל ותקשורת, יעוץ ופיקוח
רח' זלצקינסקי 5, תל-אביב
רח' לוי אשכול 50, תל-אביב
03-6988575
03-6991195

תוכנית:

פרט התקנת עמוד תאורה
ויסוד בטון

שורס:	דורה	מאריך:	מ"ס פרויקט:
מכנס:	גבע	קנה מידה:	1:20
בק:		שם קובץ:	150-1-006
		מחזור:	3
לוח:	לאישור:	לעכור:	לכאור: