

מדינת ישראל

משרד האוצר

ח.ש. 2010-56363

מכרז למכירת ארבעה מבנים יבילים – מכרז מס' 9/ י"מ-1 טופס תנאי החוזה/ המכרז

מינהלת פינוי אתרים זמניים במשרד האוצר מזמינה בזאת את הציבור להגיש הצעות לרכישת מבנה יביל שיועד לשימוש כמרכז מסחרי, המורכב מארבעה מבנים יבילים, המאוחסנים כיום כאשר הם מורכבים באתר אחסנה.

שטחו הכולל של המבנה המסחרי כ- 360 מ"ר והוא מורכב משלושה מבנים נפרדים, ובנוסף קיים מבנה שירותים נפרד בשטח של כ- 20 מ"ר.

1. תנאי החוזה/ המכרז:

התנאים המפורטים להלן הינם תנאים עיקריים להשתתפות במכרז זה (להלן: "המכרז").

2. הגדרות:

"המציע" - המשתתף במכרז ומגיש הצעתו.

"המשרד" - משרד האוצר – מינהלת פינוי אתרים זמניים.

"זוכה" - מציע שהצעתו זכתה.

"המבנה/המבנים" - ארבעה מבנים יבילים כמפורט בנספח א' למכרז.

בכל מקום בתנאים אלה, בו מדובר בלשון יחיד או בלשון זכר - אף הרבים והנקבה במשמע ולהיפך, אלא אם כן הקשר העניינים מחייב אחרת.

3. הצגת המבנה – ראייה מוקדמת:

3.1 המבנה יוצג בתאריכים:

19/9/2010 משעה 11:00 ועד שעה 12:30

5/10/2010 משעה 11:00 ועד שעה 12:30

לכירורים ניתן לפנות לגיא זיגלבוים בטלפון 03-5386659

3.2 עיון בלתי מחייב במפרט המבנה ובתנאי המכרז ניתן לבצע באתר האינטרנט אשר כתובתו: <http://www.mr.gov.il> תחת לשונית מכרזים (להלן: "אתר האינטרנט").

3.3 המבנה אשר מורכב מארבעה מבנים מוצע למכירה במצבו הנוכחי ("AS IS"), והמציע לא יורשה לבצע בדיקה כלשהי של המבנה, מעבר לבחינה חיצונית ופנימית של המבנה באתר האחסון בו הוא מצוי ומבלי לפגוע בכל דרך שהיא בשלמות המבנה..

4. הגשת הצעות:

4.1 המציע יגיש הצעתו באמצעות מילוי פרטים על גבי "טופס הגשת הצעה להשתתפות במכרז" (להלן: "הטופס"/ "ההצעה") המצורף בנספח ב' למכרז.

רח' קפלן 1 ירושלים 91036 ת.ד. 3115 טל': 02-5317111

- 4.2 המציע ימלא את כל הפרטים הנדרשים בטופס.
- 4.3 ההצעה תוגש על ידי מציע אחד בלבד.
- 4.4 הגשת הצעה מותנית בתשלום דמי השתתפות בסך 500 ₪ כתנאי מקדמי להשתתפות במכרז. התשלום יבוצע ע"י הפקדה לחשבון מספר 0250922 בבנק הדואר (09) סניף ראשי (001), לפקודת "משרד האוצר", (בנק הדואר יקבל רק המחאה אחת על כל הסכום הרשום בשובר לתשלום). על המציע לצרף למעטפת המכרז את שובר הקבלה המעיד על תשלום דמי ההשתתפות כאמור. מובהר בזה, כי דמי ההשתתפות לא יוחזרו בשום מקרה.
- 4.5 את ההצעה יש להגיש מלאה בכל פרטיה וחתומה בכתב בצרף קבלה מקורית על תשלום דמי ההשתתפות, והכל בשני העתקים.
- 4.6 אין לציין בהצעה כל תנאי ו/או הסתייגות. ציון תנאים ו/או הסתייגויות כלשהם יהא עלול לפסול את ההצעה וזאת עפ"י שיקול דעת משרד.
- 4.7 על המציע להכניס למעטפה סגורה את הצעתו ויתר המסמכים הנדרשים כאמור לעיל, ולהגישה כאשר אין עליה כל סימן זיהוי של המציע
- 4.8 על המציע לצרף להצעתו כערבות – המחאה בנקאית או כתב ערבות בנקאית או ערבות חברת ביטוח בעלת רשיון לפעול בענף הביטוח למתן ערבויות (שני האחרונים בהתאם לנוסח הערבות המצורפת **כנספת ג'** למכרז) – הערוכה לפקודת "משרד האוצר", תוך ציון "למוטב בלבד", בסכום של 10% מערך הצעתו (להלן: "הערבות"). הערבות תהיה בתוקף לתקופה של 90 יום מהמועד האחרון להגשת הצעות (כהגדרתו להלן).
- 4.9 את הערבות יש להכניס לתוך המעטפה כשהיא איננה מקופלת, ולאחר מכן להדביק את לשונית המעטפה.
- הצעה ללא ערבות כאמור או אם הערבות לא תצורף כנדרש – תיפסל !**
- 4.10 אי התאמה בין הפרטים שנרשמו על גבי טופס ההצעה לבין הפרטים על גבי הערבות בכל הנוגע לפרטים הבאים: שם מלא, כתובת, מספר תעודת הזהות/ מספר חברה - או אי ציון אחד הפרטים הנ"ל יביא לפסילת ההצעה.
- 4.11 מציע אשר הינו תאגיד, יצרף להצעתו אישור עו"ד/רו"ח בדבר זכויות החותמים בשם המציע, שמם וסמכותם וכן את פרוטוקול התאגיד המאשר את הגשת ההצעה כדין.
- 4.12 על המציע להגיש את הצעתו לתיבת המכרזים הנמצאת במשרד האוצר בירושלים, קומה 3 – בכניסה לארכיב החשב הכללי.
- 4.13 מובהר בזאת, כי הצעה אשר לא תוגש לתיבת המכרזים או לא תהיה חתומה על ידי המציע – תיפסל על הסף ולא תיבדק.
- 4.14 את ההצעות יש להגיש עד ליום ב' ה-11/10/2010 בשעה 16:00 (לעיל ולהלן: "המועד האחרון להגשת ההצעות"). הצעה אשר תוגש לתיבת המכרזים לאחר מועד זה לא תתקבל.

5. ויתור על טענת אי-התאמה:

- 5.1 הגשת ההצעה על ידי המציע מהווה ויתור מצידו על כל זכות, בין היתר על פי חוק המכר, התשכ"ח – 1968.

רח' קפלן 1 ירושלים 91036 ת.ד. 3115 טל': 02-5317111

5.2 לא תתקבלנה בכל שלב ובכל מקרה כל טענה מצד הזוכה לגבי מצבו הפיסי והמשפטי של המבנה, ולגבי אי התאמה ובכלל זה קונסטרוקציה, מערכות תשתית ומצב הזכויות בו מכל בחינה שהיא, ובעצם הגשת ההצעה מצהיר המציע כי מצא את המבנה מתאים לו ולצרכיו, והנו מעוניין לרכוש את המבנה במצבו "AS IS" פיזית ומשפטית.

5.3 המבנים נמכרים במצבם "AS IS" ועם הגשת ההצעה מותר בזאת המציע על כל טענה של אי התאמה ו/או כל טענה אחרת כלפי מצב הנכס, לרבות פגם במבנה, גלוי או נסתר, מכל מין וסוג שהוא ו/או כל טעות ו/או הטעיה.

6. קביעת הזוכים:

- 6.1 מבין ההצעות תיבחר הצעה אחת - הגבוהה ביותר.
- 6.2 הצעה אשר לא תהא חתומה על-ידי המציע, תיפסל.
- 6.3 במקרה של אי התאמה בין טופס ההצעה אשר הוגש על-ידי המציע לבין נוסחו של הטופס שבנספח ב', עלול להביא לפסילת ההצעה והכל בהתאם לשיקול דעתו הבלעדי של המשרד.
- 6.4 ההצעה תיפסל אם לא תצורף אליה ערבות כנדרש לעיל.
- 6.5 במקרה בו תימצאנה שתי הצעות זהות או יותר לגבי המבנה, שהינן הגבוהות ביותר, תבצע ועדת המכרזים, בנוכחות כל חבריה, הגרלה בין המציעים הנ"ל לבחירת ההצעה הזוכה.
- 6.6 המשרד יודיע למשתתפי המכרז ולזוכה אודות הזכייה במכרז וכן יפרסם את תוצאות המכרז באתר האינטרנט של המשרד. מועד פרסום תוצאות המכרז באתר האינטרנט כאמור – להלן: "יום פרסום תוצאות המכרז"
- 6.7 ערבות המציעים תושב להם לכל המאוחר בתוך 100 ימים ממועד הזכייה במכרז, ובכפוף לתנאי מכרז זה.
- 6.8 המציעים מתחייבים, כי במידה והצעתם לא תזכה אך תהא השנייה או השלישית בגובהה מבין ההצעות הכשרות- לא יוכלו לחזור ממנה לתקופה של 90 יום, מהמועד האחרון להגשת הצעות והמשרד יהא רשאי להכריז עליהם כזוכים במידה והזוכה לא יבצע את העסקה בתוך תקופה זו של 90 יום.

7. חוזה מכר:

הצעת המציע אשר זכה ולאחר שהמשרד יקבל את הצעתו, על גבי טופס ההצעה אשר הגיש, תשמש בצירוף תנאי המכרז כחוזה בין הזוכה ובין ממשלת ישראל – באמצעות המשרד.

8. תשלום התמורה:

- 8.1 פרסם המשרד את הזכייה במכרז, ישלם הזוכה את מלוא המחיר שהציע בתוך 30 ימים מיום פרסום תוצאות המכרז (להלן: "מועד התשלום").
- 8.2 התשלום יעשה על ידי שובר לתשלום המנופק על ידי המשרד, לפקודת "משרד האוצר" על מלוא סכום הקנייה, אשר ישולם בסניף בנק הדואר (בנק הדואר יקבל רק המחאה אחת על כל הסכום הרשום בשובר לתשלום), שובר זה יהווה קבלה לתשלום ולא ישמש כחשבונית לצורך ניכוי מס.

רח' קפלן 1 ירושלים 91036 ת.ד. 3115 טל': 02-5317111

8.3 לא שילם הזוכה את התמורה בגין המבנים בתוך 30 הימים מיום ההחלטה בדבר הזוכה במכרז - תחולט הערבות אשר הגיש, כפיצוי מוסכם בין הצדדים וזכותו תפקע.

8.4 עם תשלום מלוא התמורה, ימסור בא כח המשרד לזוכה שטר מכר המאשר כי המבנה נמכר לו.

9. **ויתור על זכיה:**

זוכה, שיחזור בו מהצעתו – זכותו תפקע וערבותו תחולט כפיצוי מוסכם, ולא תהא לו כל טענה ו/או דרישה כלפי המשרד בקשר עם חילוט הערבות.

10. **הוצאת המבנה:**

10.1 הזוכה ששילם את מלוא התמורה שהציע, ישחרר לחזקתו את המבנים מהמגרש בתוך 10 ימים מהיום בו שילם את התמורה, ובלבד שניתן למשרד אישור בנק הדואר על ביצוע התשלום כנדרש. המבנה ישוחרר מהמגרש רק לאחר קבלת האישור הנ"ל.

10.2 המבנה ישוחרר ע"י הזוכה ובאחריותו, בתיאום עם המפעל בו מאוחסנים המבנים, באמצעות מנוף הרמה ורכב שינוע מתאימים בלבד ובאמצעות קבלן מטעם הזוכה בעל היתרים מתאימים ובתוקף להרמה והובלה של מטען חורג מאת משטרת ישראל וכן רישיון מוביל בתוקף מאת משרד התחבורה (להלן: "הקבלן").

10.3 הזוכה יציג בפני המשרד, **בטרם שחרור המבנים, וכתנאי לשחרורם:**
 א. הודעה על התיאום עם המפעל, בציון שם הגורם המתאם ומועד שחרור המבנים אשר תואם.
 ב. העתק נאמן למקור של ההיתר והרישיון מאת הקבלן כאמור בסעיף זה.
 ג. העתק נאמן למקור של פוליסת הביטוח של הקבלן אשר הינה תקפה ואשר במסגרתה מכוסה ביטוחית כל נזק אשר ייגרם כתוצאה מפעולת הוצאת המבנה ושינועו ע"י הקבלן.

10.4 מודגש בזאת, כי הוצאת המבנים תבוצע באזור מפעל אשר נמשכת בו הפעילות השגרתית והשוטפת. על הקבלן מטעם הזוכה לתאם מראש עם הנהלת המפעל את מועד שחרור המבנים ולקבל את הנחיותיה באשר לשחרור המבנים, על מנת שלא לגרום להפרעות בפעילותו הרגילה של המפעל.
 כן נדרש הקבלן להקפיד הקפדה יתרה על נקיטת כל אמצעי הבטיחות הנדרשים על מנת למנוע נזקים למבנים הקיימים, תכולתם והמשתמשים בהם.
 הזוכה מתחייב לעגן את האמור בסעיף זה במסגרת התקשרותו עם הקבלן מטעמו, וכן לעגן במסגרת התקשרות זו כי הקבלן ישא באחריות מלאה לכל פגיעה ונזק אשר ייגרמו כתוצאה מפעולת העמסת המבנה ושינועו וכי ברשות הקבלן ביטוח מתאים.

10.5 כל ההוצאות, המיסים האגרות והתשלומים הכרוכים במכירה זו, בהוצאת המבנה מרשות המשרד, שינועו והצבתו - יחולו על הזוכה.
 תוספת מע"מ, אם תחול בגין עיסקה זו, תתווסף להצעה הזוכה, על-פי שיעור המע"מ אשר יחול במועד התשלום בפועל.

10.6 כל נזק שייגרם עקב הטיפול בהוצאת המבנה מרשות המשרד - יחול על הזוכה ו/או הקבלן מטעמו.

10.7 זוכה ששילם את מלוא התמורה שהציע, אך לא שיחרר את המבנים מהמגרש בתוך 10 ימים ממועד התשלום בפועל - יחוייב בתשלום דמי אחסון בסך של

רח' קפלן 1 ירושלים 91036 ת.ד. 3115 טל': 02-5317111

1,000 ₪ בגין כל יום, החל מהיום ה-11 ממועד התשלום ועד יום פינוי המבנה מהמגרש בפועל (להלן: "חוב דמי האחסון"). תשלום חוב דמי אחסון כאמור ישולם באמצעות חילוט הערבות הבנקאית עד לגובה חוב דמי האחסון. במידה והזוכה לא ישחרר את המבנים מהמגרש בתוך 30 יום מיום תשלום התמורה, כי אז שומר המשרד על זכותו לבטל זכייתו ולחלט ערבותו כפיצוי מוסכם, כאשר התמורה אשר שילם תוחזר לו בקיזוז חוב דמי האחסון שצבר. וכאשר היתרה לאחר הקיזוז כאמור תוחזר כשהיא צמודה למדד וללא ריבית.

10.8 על המשרד לא תחול במקרה כאמור בסעיף זה כל אחריות בגין אובדן ו/או נזק העלול להיגרם למבנה ו/או עקב הוצאתו, והזוכה מתחייב בזה לפצות ו/או לשפות את המשרד בגין כל נזק אשר יגרם לו ו/או בגין כל הוצאות ותשלומים במסגרת פסקי דין אשר יתקבלו כנגדו, בקשר עם הוצאת המבנה, וזאת בתוך 30 יום ממועד קבלת דרישה ראשונה לשיפוי ו/או פיצוי כאמור.

10.9 על הזוכה יהיה להשיג לעצמו כל היתר, רישיון וכיוצא באלה הדרושים על פי כל דין לשם הצבת המבנה והרכבתו, ואין המשרד אחראי לכך שהזוכה ישג אישורים אלה.

11. זכויות המשרד:

11.1 אין באמור בתנאי המכרז או בטופס ההצעה כדי לגרוע מזכויות המשרד לכל סעד ו/או זכות על-פי כל דין.

11.2 המשרד יהא רשאי על פי שיקול דעתו שלא לבחור בהצעה כלשהי ו/או שלא לבצע המכירה כלל. מובהר בזאת, כי זכות זו שמורה למשרד גם לאחר בחינת ההצעות ושקלולן.

12. מקום שיפוט ייחודי:

מובהר בזאת כי בהתאם לתקנה 2 לתקנות בתי המשפט לעניינים מינהליים (סדר דין), התשס"א – 2000, תוגש תובענה בקשר למכרז זה אך ורק לבית המשפט המוסמך בעיר ירושלים.

נספח א': פרטים ומפרט כלליים - ארבעה מבנים יבילים

1. מדינת ישראל הזמינה מבנה יביל שישימש כמרכז מסחרי, אשר מסיבות שונות לא נעשה בו לבסוף שימוש, ומאז 2008 המבנה עומד ללא שימוש באתר המפעל ברח' חלוצי התעשייה 93, מפרץ חיפה
2. שטחו הכולל של המבנה המסחרי כ- 360 מ"ר והוא מורכב משלושה מבנים נפרדים.
3. כל מבנה מחולק ע"י קירות גבס פנימיים לארבע חנויות.
4. רמת הגימור של כל חנות כוללת: קירות חשופים מטוייחים וצבועים; חיפוי רצפה ע"י מרצפות קרמיות; כיור; חלון ראוהו רחב ותריס פח מעליו; חלון ומעליו סורג אלומיניום; דלת מחוסמת.
5. גג המבנים מחופה לוחות פח איסכורית. לחזית החנויות מורכב גגון איסכורית.
6. הקירות החיצוניים מחופים בצבע וללא חיפוי סופי.
7. למבנים מחוברת צנרת חשמל ומים.
8. בנוסף קיים מבנה שירותים נפרד בשטח כולל של כ- 20 מ"ר, הכולל 4 תאי שירותים ובהם אסלות וכיורים. רמת הגימור כוללת חיפוי מרצפות קרמיות על הרצפה והקירות ודלתות עץ בין התאים.
9. **מצ"ב תרשים המבנה.**



spc 04-8418731 טל 04-8723874
rolan@relvision.net.il
www.rolan.co.il

הפרויקט :
מרכז מסחרי ניצן

חיס	תאריך	עיצוב
1	29.06.06	משרד העיצוב
2	09.07.06	משרד העיצוב-אברי לבני
3	17.08.06	משרד העיצוב-גדי צור
4	12.09.06	משרד העיצוב-ניו צור
5	26.10.06	משרד העיצוב-ניו צור
6	01.11.06	משרד העיצוב-אברי לבני
7	31.01.08	עיוניים ע"פ הגדות משרדי
8	03.09.08	עיצוב השלמות

- לביצוע
- לאישור
- לעיון
- למכרז

חיס	תאריך	התיאור
1	29.06.06	התקנת חשמל
2	09.07.06	התקנת חשמל
3	17.08.06	התקנת חשמל
4	12.09.06	התקנת חשמל
5	26.10.06	התקנת חשמל
6	01.11.06	התקנת חשמל
7	31.01.08	התקנת חשמל
8	03.09.08	התקנת חשמל

הנושא :
תכנית פיתוח
+ תשתיות

קנה מידה :
1:100


המתכנן :
ספריה פרנק שר
OS9-NITZAN-MISHAR

המשרטט :
פרנק שר
המאשר :
זי ורון


מס' התכנית / המובן :
01-NITZAN-MISHAR

09

המבצע אחראי לבדיקת הידוות ולהתאמתו למקום. על המבצע לבקר את כל הידוות ועל כל מעתמי התאמה לראדעי למתכנן. אין ממודד מידות מן השרטוט.

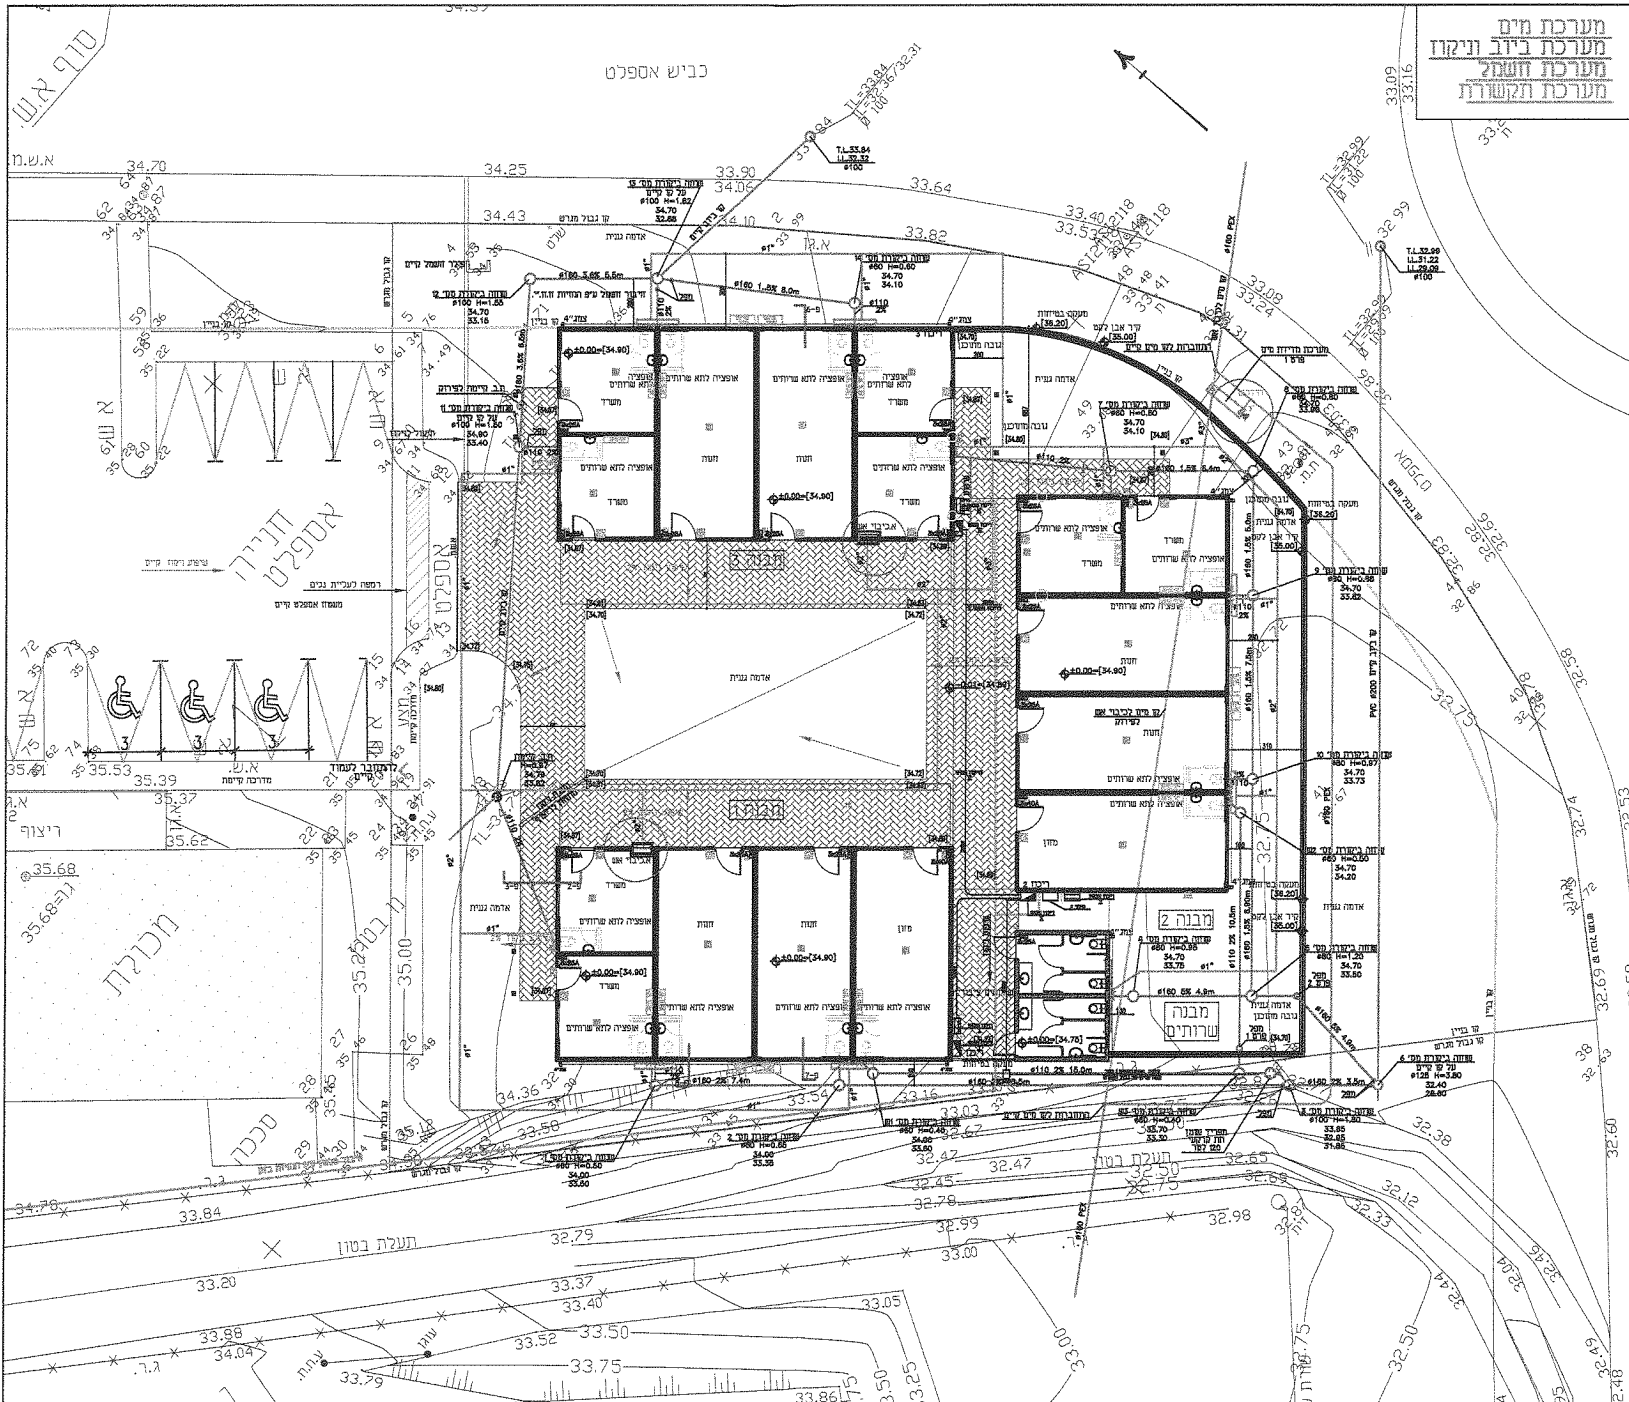

מערכת מים
מערכת ביוב וניקוז
מערכת חשמל
מערכת תקשורת

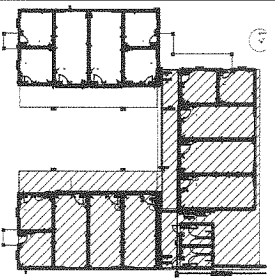

הפרויקט :
 מרכז מסחרי ניצן

מס' תאריך	עידכון
1	29.06.06 תשרי ה'שכ"ו
2	09.07.06 תשרי ה'שכ"ו - אב' לבני
	תשרי ה'שכ"ו - אב' צור
3	17.08.06 התנהגות
4	12.09.06 תשרי ה'שכ"ו - ניסן
5	26.10.06 תשרי ה'שכ"ו - ניסן
6	01.11.06 תשרי ה'שכ"ו - אב' לבני
7	31.01.08 ט"ו ע"פ הערות משולבות

- לביצוע
- לאישור
- לעיון
- למכרז

מס' תאריך	תיאור
1	29.06.06
2	09.07.06
3	17.08.06
4	12.09.06
5	26.10.06
6	01.11.06
7	31.01.08

הנושא :
 תכנית מבנה ב' / ג'

קנה מידה :
 1:50


המתכנן :
 פרנץ שרר
 059-NITZAN-MISHAR

המשרטט :
 דני ורון

מס' התכנית / המובץ :
 01-NITZAN-MISHAR

01A

הכביע אחראי לבדיקת חידושים וזיהומים במסגרת על החבוע לבקר את כל חידושים ועל כל שטוח/אחראי לודאית לחתום. אין למדוד מידות מן הרשרטט.

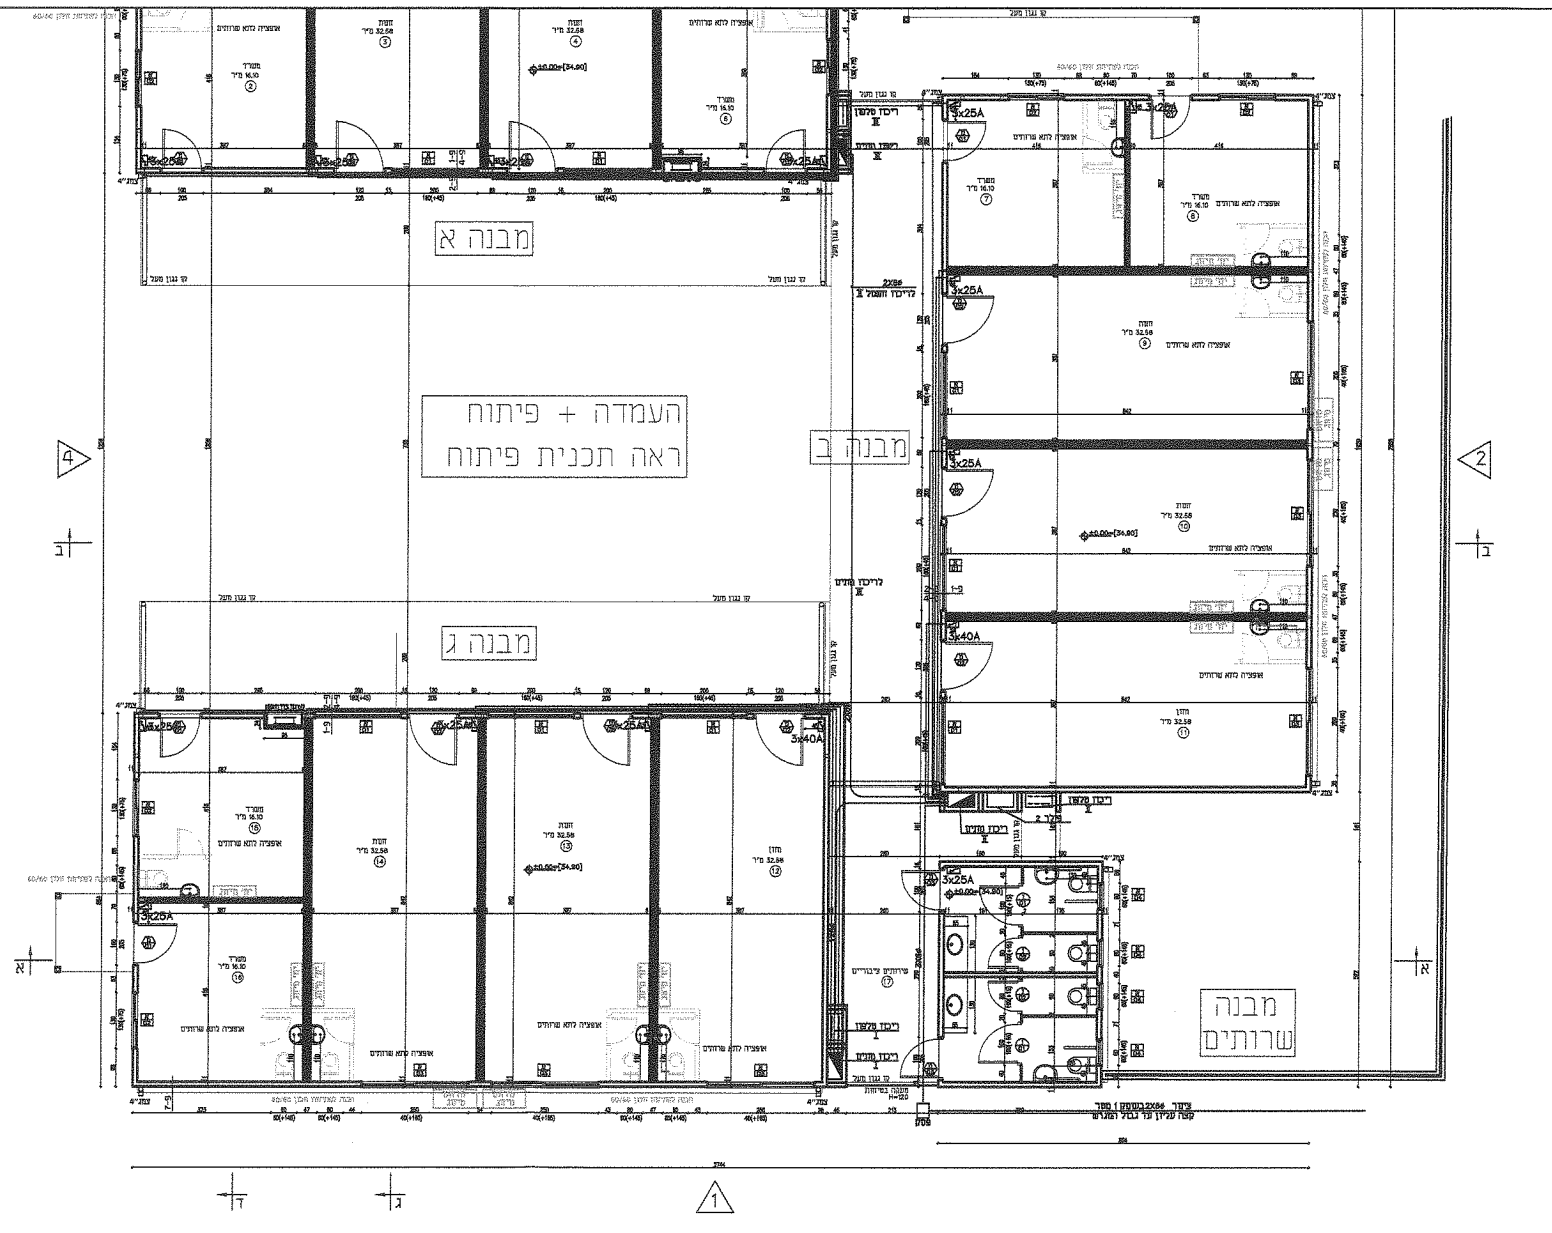



ספו 04-8418731 טל 04-8729874
rolan@netvision.net.il
www.rolan.co.il

הפרויקט:

מרכז מסחרי ניצן

מס	תאריך	עידכון
1	29.06.06	משרד רישיון
2	09.07.06	משרד רישיון-אב"ר לבנין
		משרד רישיון-גזי צור
3	17.08.06	התחלת תיק
4	12.09.06	משרד רישיון - גזי צור
5	26.10.06	משרד רישיון - גזי צור
6	01.11.06	משרד רישיון-אב"ר לבנין
7	31.01.06	שינויים ע"פ תעודת משכב"מ

- לביצוע
- לאישור
- לעיון
- למכרז

תאריך	מס	עידכון
29.06.06	1	משרד רישיון
09.07.06	2	משרד רישיון-אב"ר לבנין
17.08.06	3	התחלת תיק
12.09.06	4	משרד רישיון - גזי צור
26.10.06	5	משרד רישיון - גזי צור
01.11.06	6	משרד רישיון-אב"ר לבנין
31.01.06	7	שינויים ע"פ תעודת משכב"מ

הנושא:

תכנית
מבנה א'

קנה מידה:

1:50

מפתח:
ספרייה: 059-NITZAN-MISHAR
פרנה שור



המשרטט:
דני ורון

מס' התכנית / הקובץ:

01-NITZAN-MISHAR

01B

המבצע אחראי לכדימת המידות
ולדואטמתן למוקט. על המבצע
לבקר את כל המידות ועל כל
שטות/אי תואמה לרדינת המתכנן.
אין למדוד מידות מן הרשרטוט.

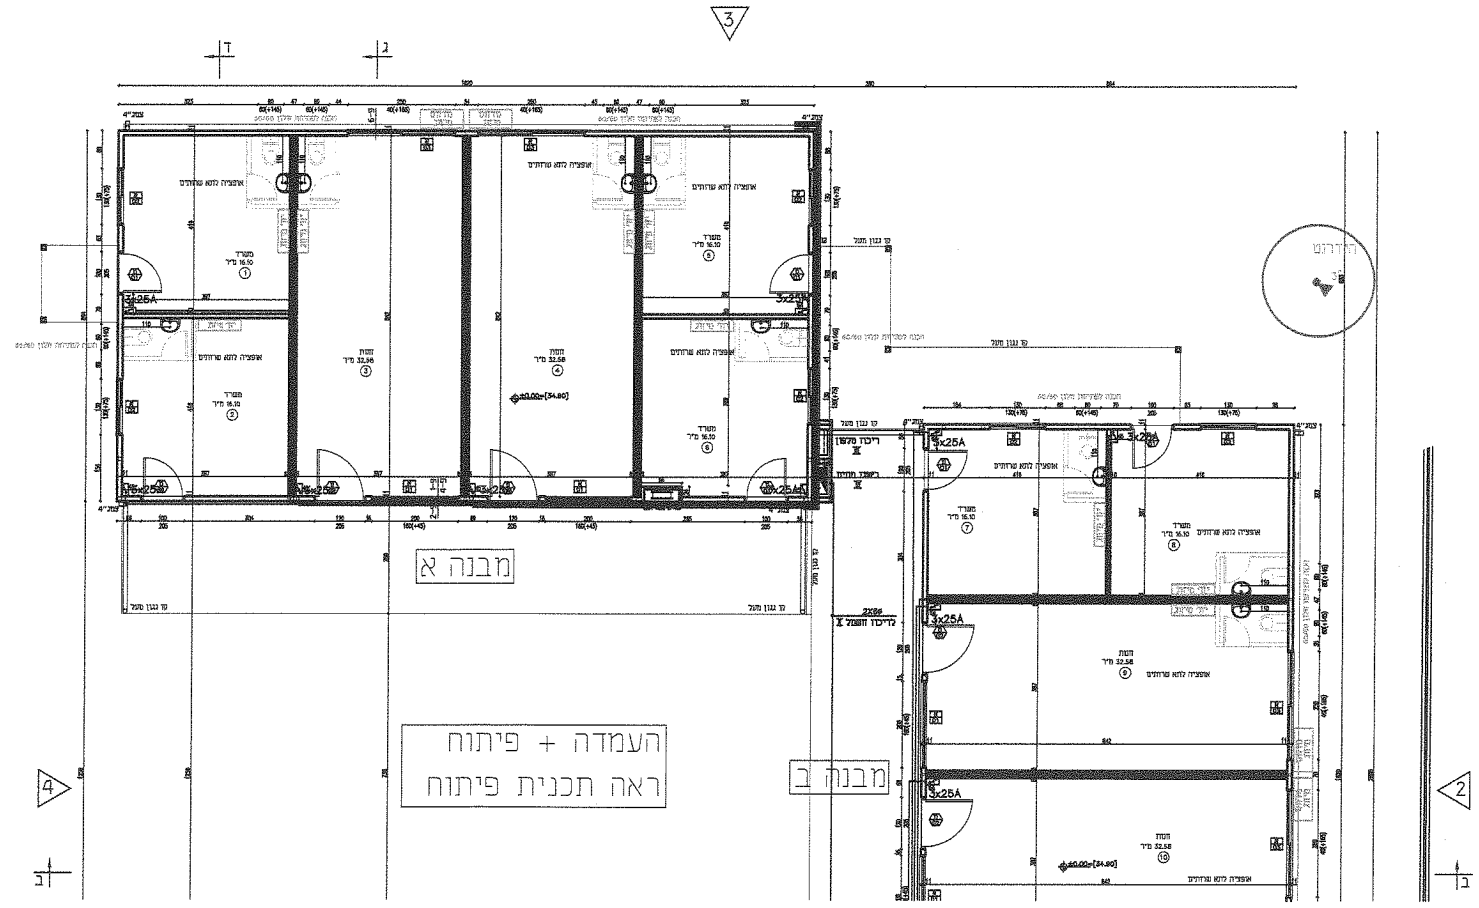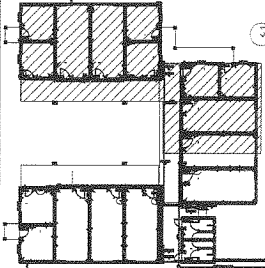

מדינת ישראל
משרד האוצר

תאריך: _____

נספח ב': טופס הגשת הצעה להשתתפות במכרז למכירת ארבעה מבנים יבילים
מכרז מס' 9/2010 / י"מ-1

אני, _____ ת.ז. _____ מצהיר/ה בזה כי:

1. קראתי בעיון רב מכרז זה על על כל נספחיו, הבנתי את כל סעיפיו ותנאיו ו/או קיבלתי הבהרות בכל נושא שבספק;
2. אני מסכימ/ה לכל תנאי המכרז והוראותיו ומתחייב/ת למלא את כל דרישותיו כמפורט בו ובמועדים הקבועים בו;
3. הצעתי לרכישת המבנים היבילים הינה _____ ש"ח
(ובמילים: _____ ש"ח).
4. מצורפת בזה הערבות לפקודת משרד האוצר בסך של _____ ש"ח
(ובמילים: _____ ש"ח), להבטחת מלוא התחייבויותיי במידה ואזכה במכרז.

ולראיה באתי על החתום:

חתימה וחותמת

שם מלא של מורשה/י חתימה

נספח ג': ערבויות

שם הבנק/חברת ביטוח _____

מס' הטלפון _____

מס' הפקס _____

כתב ערבות

לכבוד

ממשלת ישראל - משרד האוצר

הנדון: ערבות מס' _____

לבקשת _____ (יש לציין את שם המציע) ת.ז. / ח.פ. _____

אשר כתובתו: _____

אנו ערבים בזה כלפיכם לסילוק כל סכום עד לסך של _____ ש"ח בלבד (ובמילים: _____ ש"ח)

אשר תדרשו מאת: _____ (יש לציין את שם המציע) (להלן "החייב")

בקשר עם מכרז מס' _____ : מכרז למכירת 4 מבנים יבילים

אנו נשלם לכם את הסכום הנ"ל תוך 15 יום מתאריך דרישתכם הראשונה שנשלחה אלינו במכתב בדואר רשום, מבלי שתהיו חייבים לנמק דרישתכם ומבלי לטעון כלפיכם טענת הגנה כלשהי שיכולה לעמוד לחייב בקשר לחיוב כלפיכם, או לדרוש תחילה סילוק הסכום האמור מאת החייב.

ערבות זו תהיה בתוקף מתאריך 11/10/2010 ולמשך 90 יום.

דרישה על פי ערבות זו יש להפנות לסניף הבנק/חברת הביטוח שכתובתו: _____

שם וחתימת הבנק/ חברת הביטוח

כתובת סניף הבנק/חברת הביטוח

מס' הבנק/חברת הביטוח ומס' הסניף

ערבות זו אינה ניתנת להעברה.

בדקתי ומצאתי כי הערבות המצורפת תואמת את הנוסח בדף זה.

שם: _____

חתימה: _____

תאריך: _____

רח' קפלן 1 ירושלים 91036 ת.ד. 3115 טל': 02-5317111

חשכ"ל ברשת: ag.mof.gov.ilאוצר ברשת: www.mof.gov.ilשער הממשלה: www.gov.il