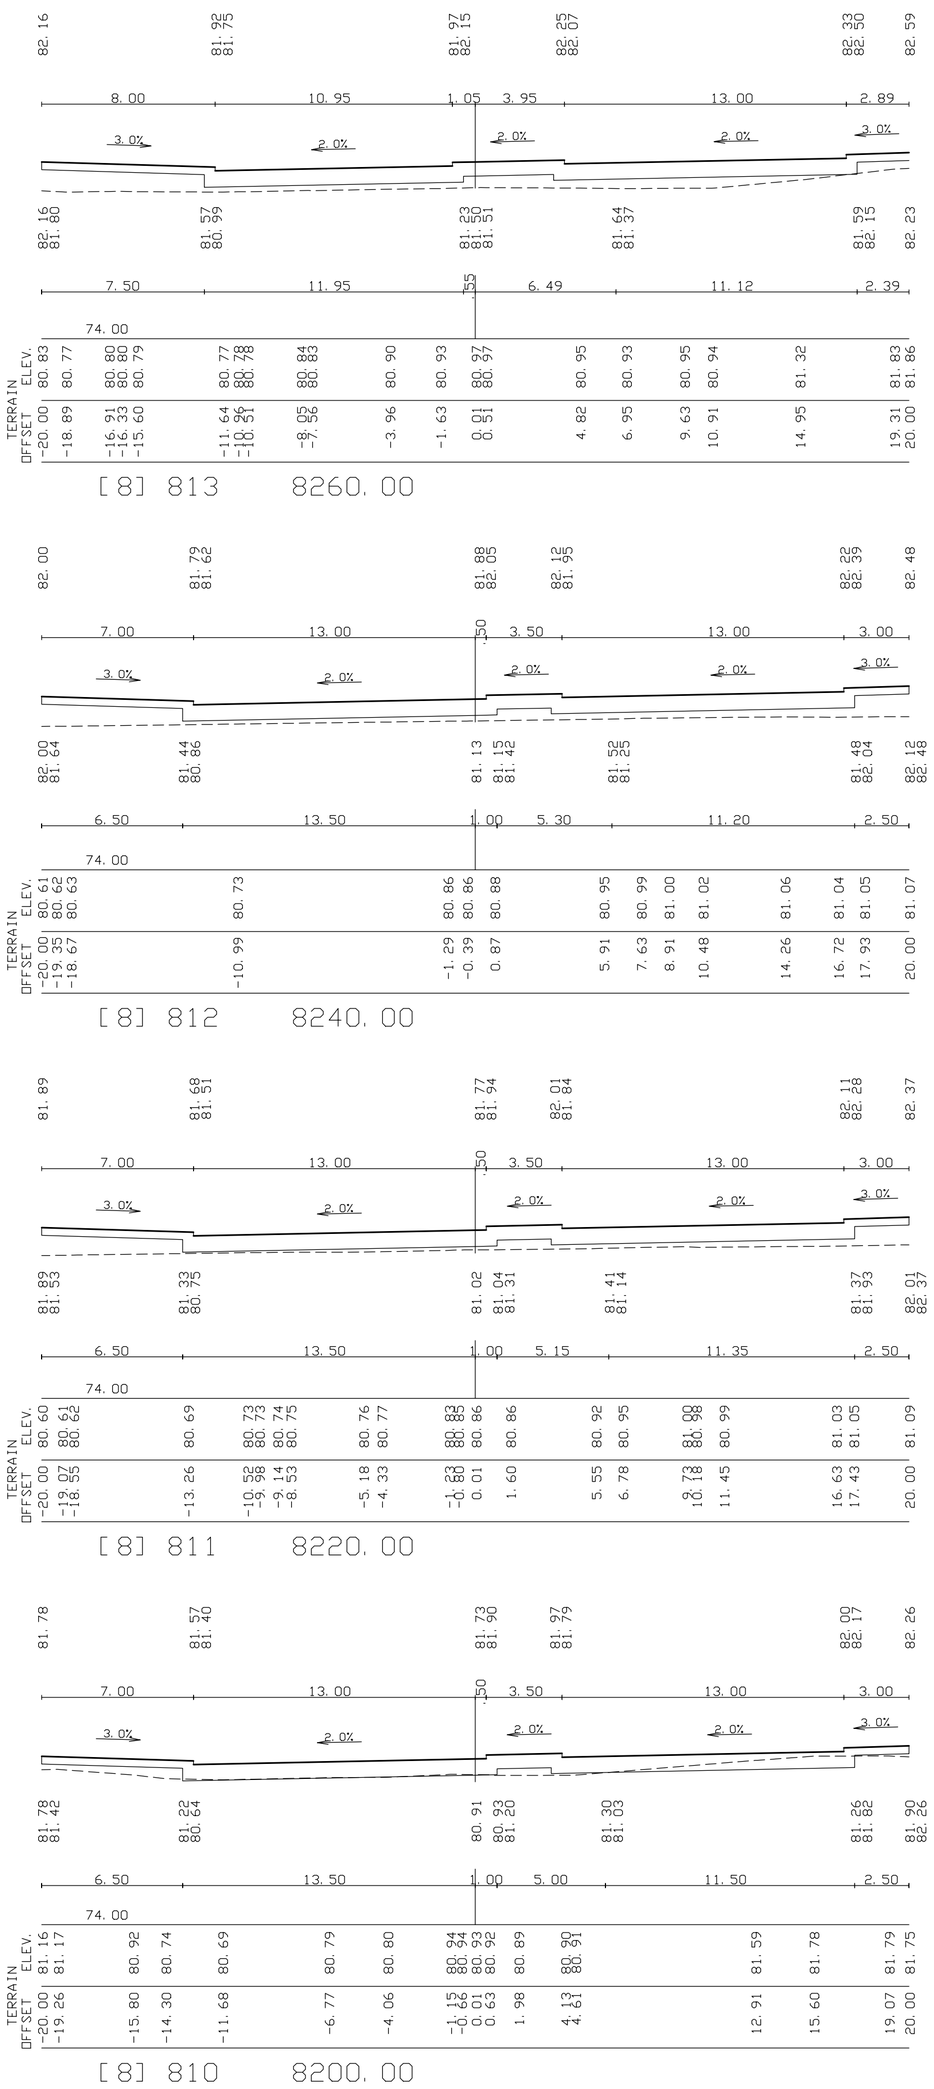

תכנון זה נעשה תחת בקרה של מערכת
ניהול איכות העומדת בדרישות : ISO 9001 2000
שאושרה על ידי IQC בתעודה מס' 12729

אשר	בקר	שרטט	תאור	תאריך	מהדורה
		ל.ה.	למכרז	15.06.10	1

שם התכנית
רחוב ביאליק
חתכים רחביים

שם העבודה **באר שבע-שד רגר**

שרותי הנדסה ופרויקטים
אי.פי.אס. בע"מ
ת"ד 476, באר-שבע 84103, רח' סמילנסקי 5, טל' 08-6271122

קנ"מ 1:200

מספר התכנית **1197-2200**

מהדורה **1**

שם קובץ: I:\NESIIM\KVISH8\DESIGN\S8-1.DWG