



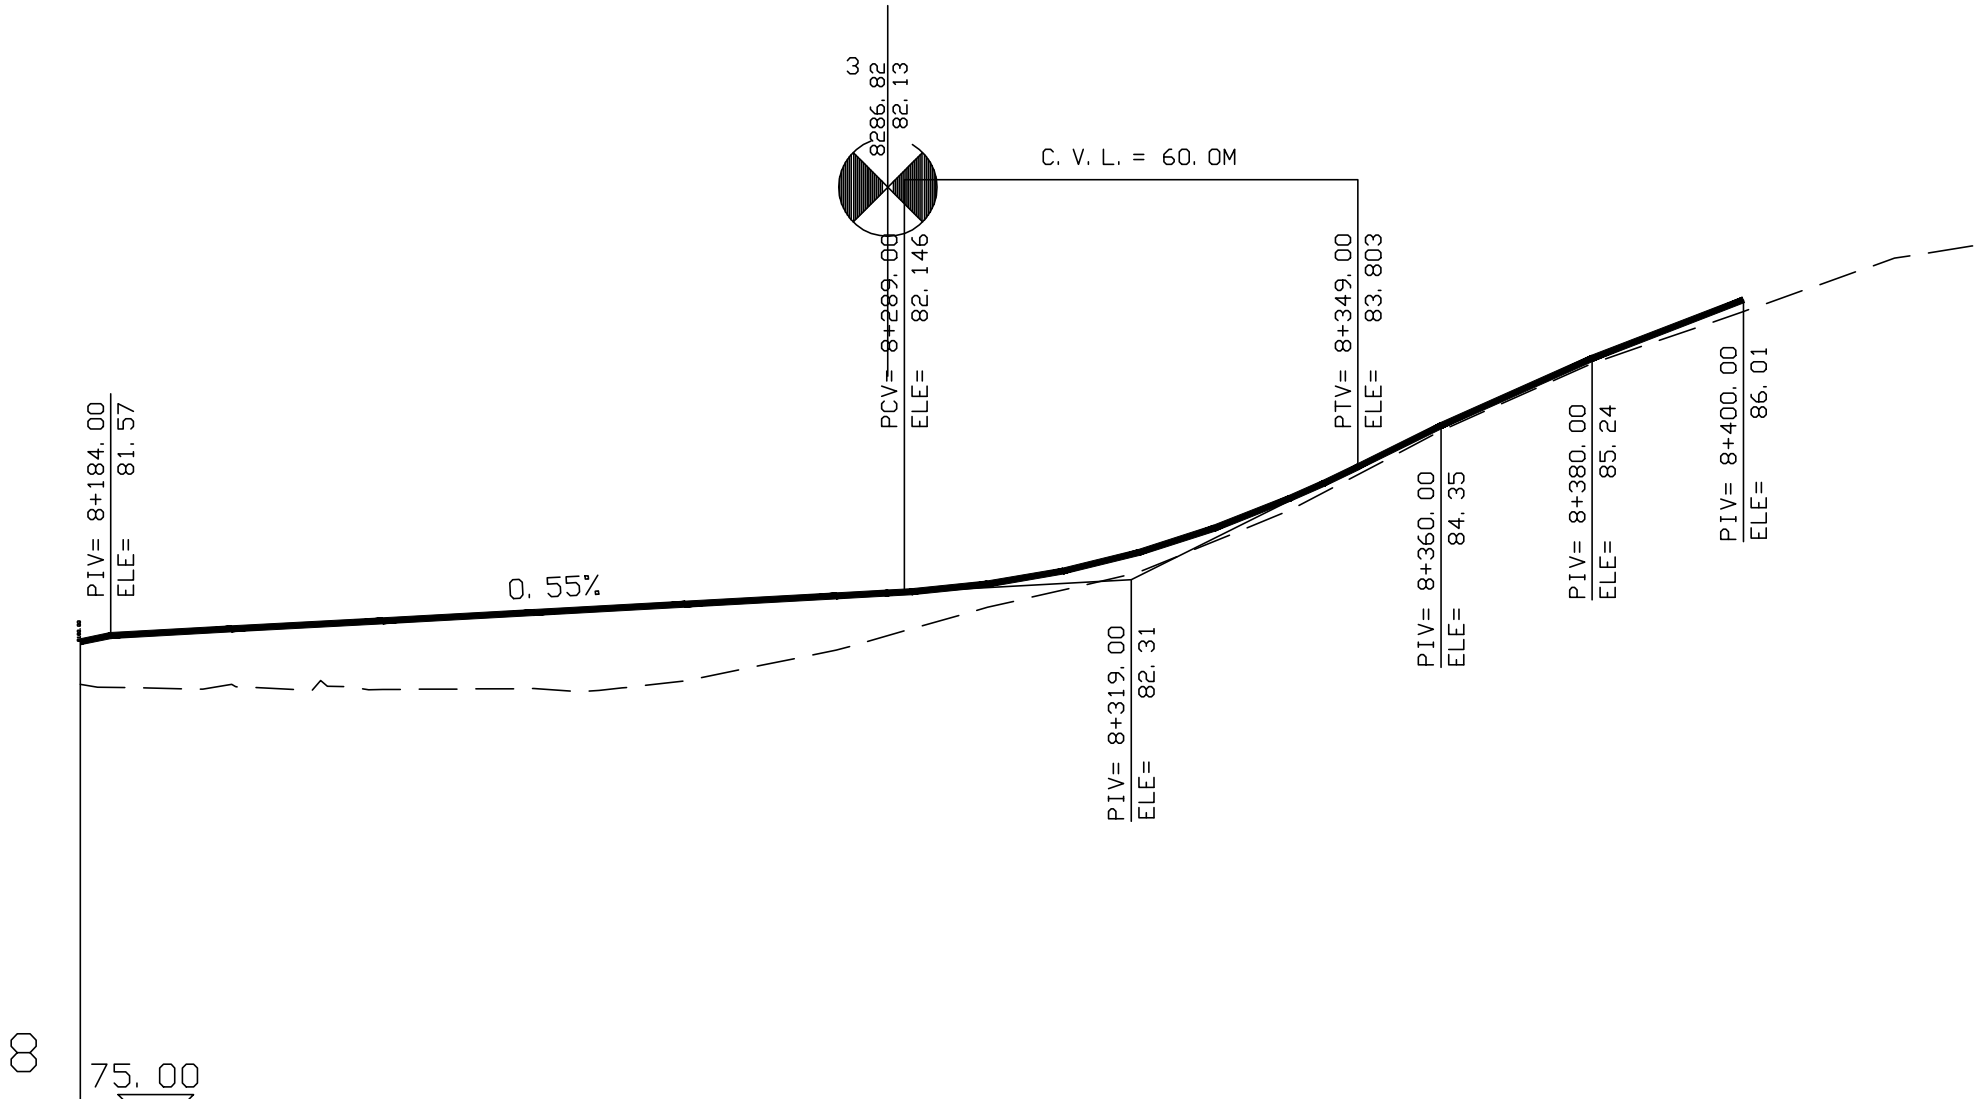

DESIGN ELEVATION	81.49	81.57	81.66	81.77	81.88	81.99	82.10	82.13	82.15	82.25	82.42	82.67	82.99	83.39	83.59	83.80	84.35	84.35	85.24	85.24	86.01	86.01	
רום מתוכנן	
EXIST. ELEVATION	80.93		80.93	80.86		80.87		80.97		81.38		81.94		82.40		83.23		84.28		85.17		85.86		86.56	
רום קיים	
SLOPES		0.55%	A= 4.43% L= 60.0										4.98%	4.45%	3.85%	
שיפוע מתוכנן			105.00										R= 1355.	F= 0.33	11.00	20.00	20.00	
רום כביש מצטלב			82.08	
היסט קו-אדום	
		16.00	20.00	20.00	20.00	20.00	20.00	20.00	20.00	20.00	20.00	20.00	20.00	20.00	20.00	20.00	20.00	20.00	20.00	20.00	20.00	20.00	
HORIZONTAL AXIS		L= 115.46										R= 250.00RT TNG= 33.88 DA= 15d25' 60"										BIS= 2.28 LEN= 67.34										L=19.50										R= 800.00LT TNG= 41.84 DA= 5d59' 17"										BIS= 1.09 LEN= 83.61										8441.20										8.16									
תואי אופקי	
CUMM. DISTANCE	8180.00	8184.00	8200.00	8220.00	8240.00	8260.00	8270.75	8280.00	8286.82	8290.00	8300.00	8310.00	8320.00	8330.00	8340.00	8344.50	8349.00	8360.00	8380.00	8400.00	8420.00	8440.00	8449.80	
מרחק סכומי	809	810	811	812	813	814	815	816	817	I	819	I	821	822	

Scale 1: 100/ 1000 ROAD NAME: 8

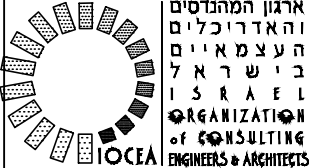

תכנון זה נעשה תחת בקרה של מערכת איכות העומדת בדרישות ISO 9001 : 2000
שאושרה על ידי ISO בתעודה מס' 12729



1	15.06.10	למכרז	ל.ה.		
מהדורה	תאריך	תאור	שרטוט	בקר	אשר

שם התכנית

רחוב ביאליק

חתך אורכי

שם העבודה

באר שבע-שד רגר

ק"מ	שרותי הנדסה ופרויקטים אזיאטי-אש. בע"מ
ת"ד 476, באר-שבע 84103, רח' סמילנסקי 5, טל' 08-6271122	

מספר התכנית	1197-2201	מהדורה
שם קובץ:	I:\NESIIM\KVISH8\DESIGN\T8101.DWG	1