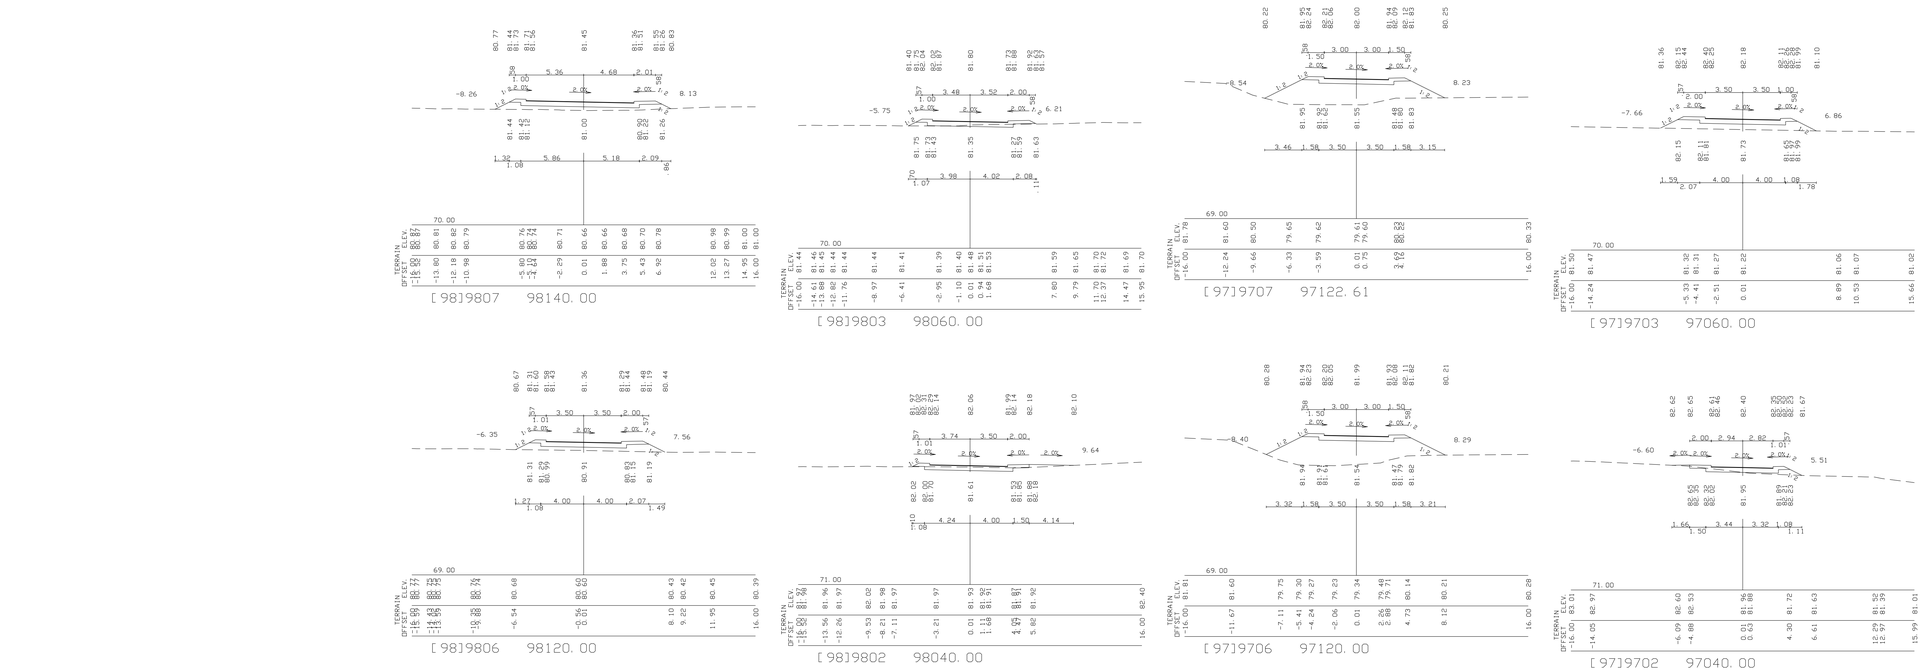

1	12.08.10	כ.ה.	למקרן	
מהדורה	תאריך	תאור	שרטם	אושר בסר

שם התכנית

רחוב ביאליק
תתכים רחביים במעקפים

שם העבודה **באר שבע-שד רגר**

קנ"מ 1:200	שרטוטים התנייחסות הטכניקאים בע"מ
	רח' 476, באר-שבע 84140, רח' סמרנסקי 5, טל' 08-6271122
מספר התכנית 1197-2202	מהדורה 1

I:\DESIGN\KVISHIM\KVISHIM\DESIGN\SSHLAV.DWG שם קובץ

אגוד המהנדסים והאדריכלים בישראל
ASSOCIATION OF ENGINEERS & ARCHITECTS IN ISRAEL

מכון התקנים הישראלי
SI 9001 ISO 9001

תכנון זה נעשה תחת בקרה של מערכת איכות המופקת בדרישות ISO 9001 : 2000 מאושרת על ידי IQC בתעודה מס' 32729

I:\nesim\KVISH8\DESIGN\Sshlav.dwg, 12/08/2010 13:16:36, Sheruty Handassa,
EPS Ltd