


כל היסודות מזוינים
פרטים לאבני שפה, מידות וזיון יסודות ר' בתכ' 1197-2401


כל היסודות מזוינים

פרטים לאבני שפה, מידות וזיון יסודות ר' בתכ' 1197-2401


מדרכת אספלט ברח ביאליק (דרומית)

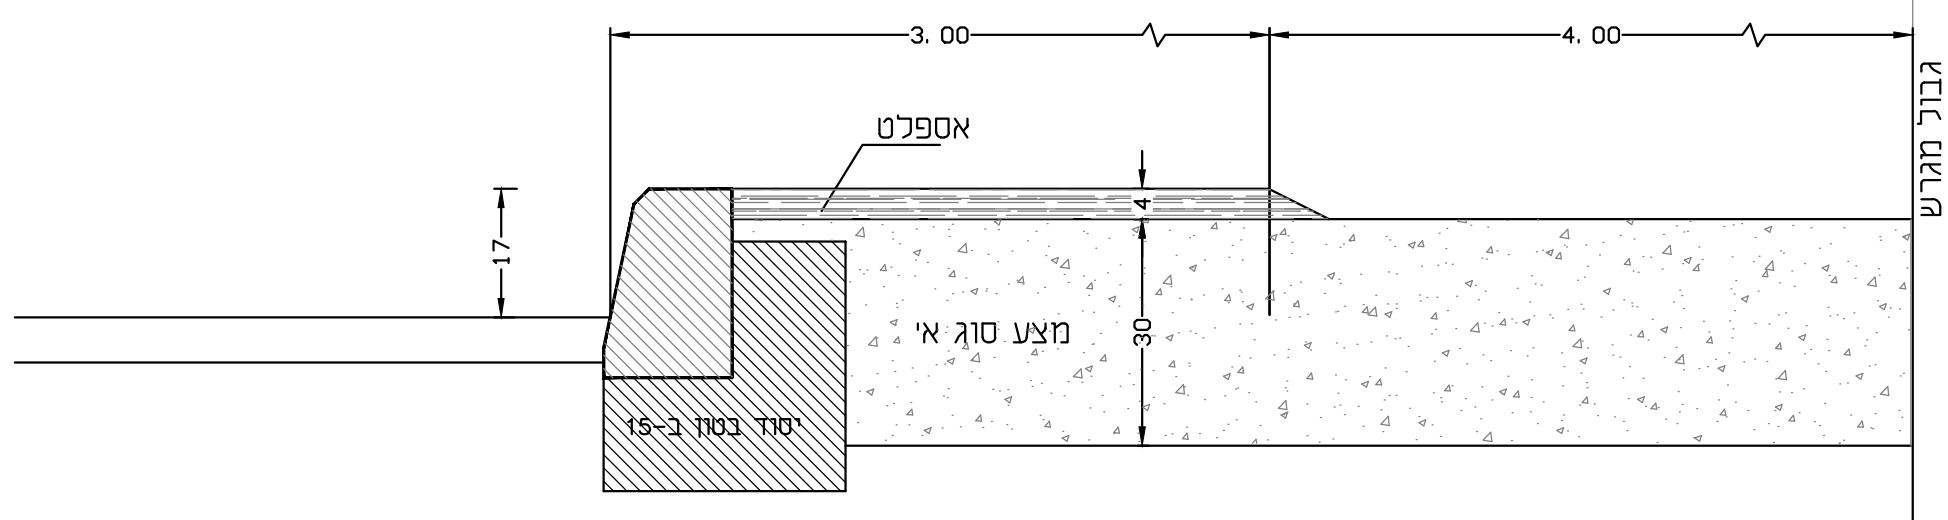


רח' ביאליק, וינגייט, שז"ר, כביש מס' 9
חתך אופייני - כביש ואי תנועה

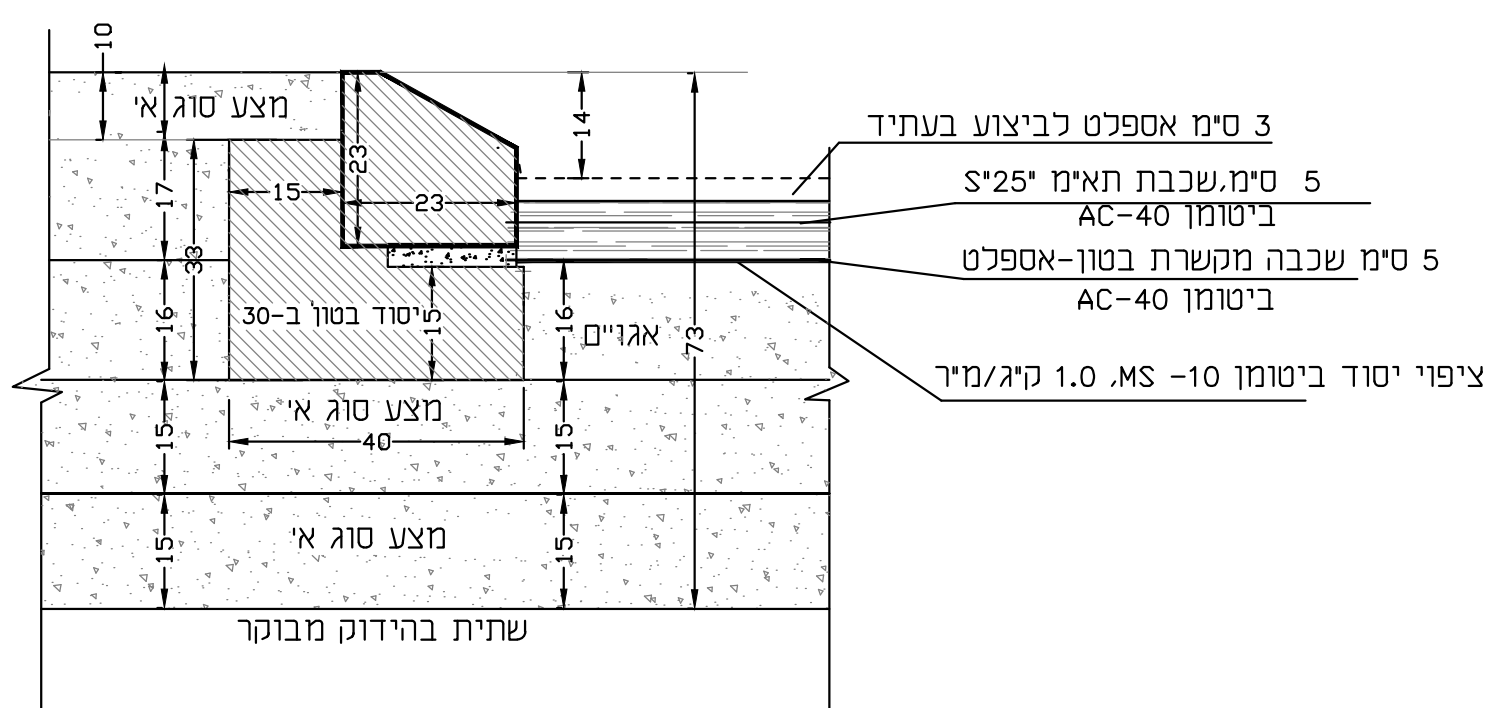


רח' ביאליק, ונגייט, שז"ר
חתך אופייני - כביש ומדרכה

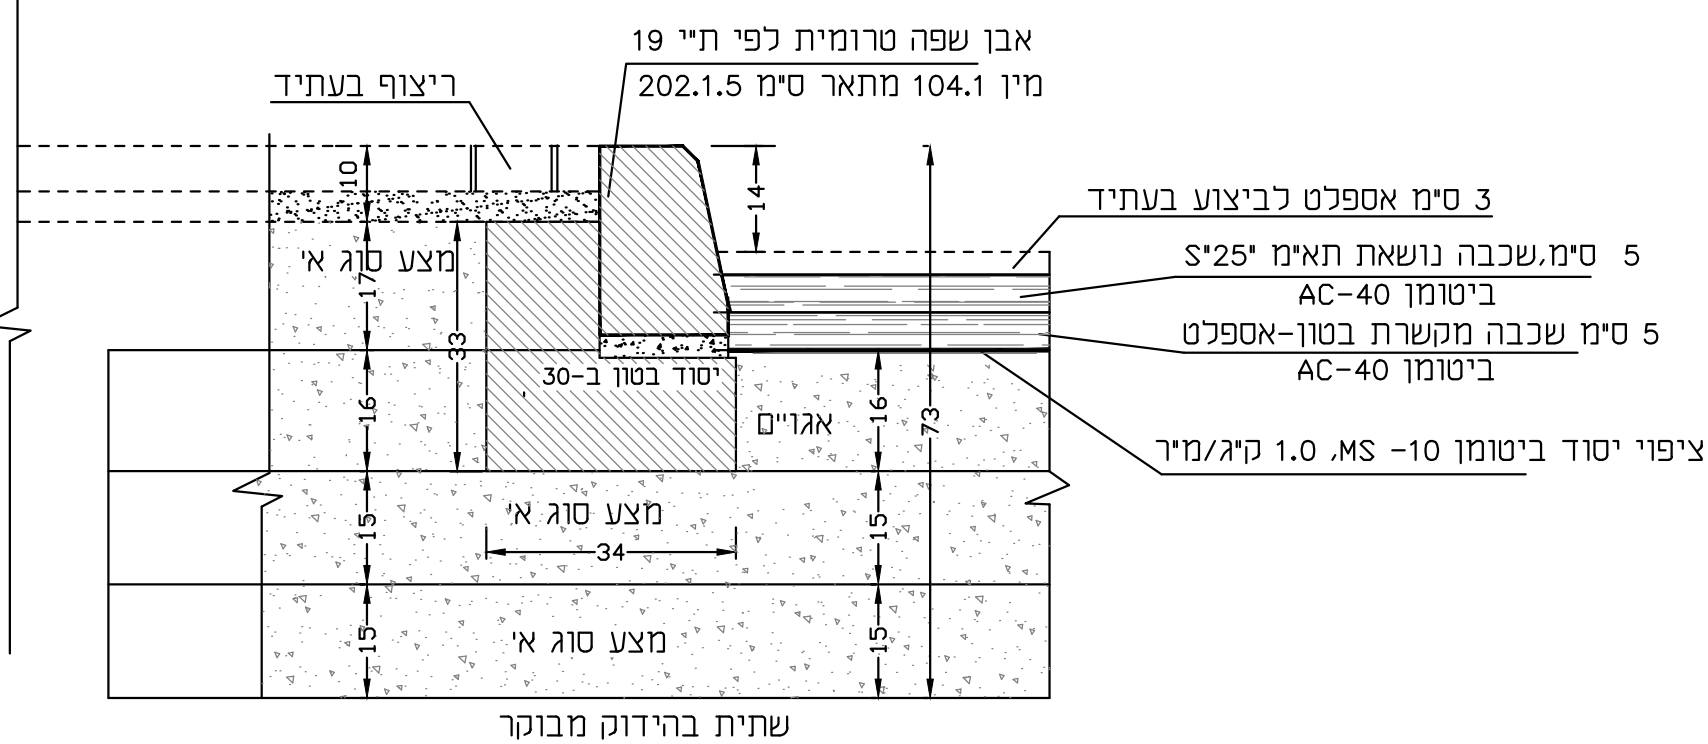

חתך אופייני למעקפים ומדרכות ארעיות

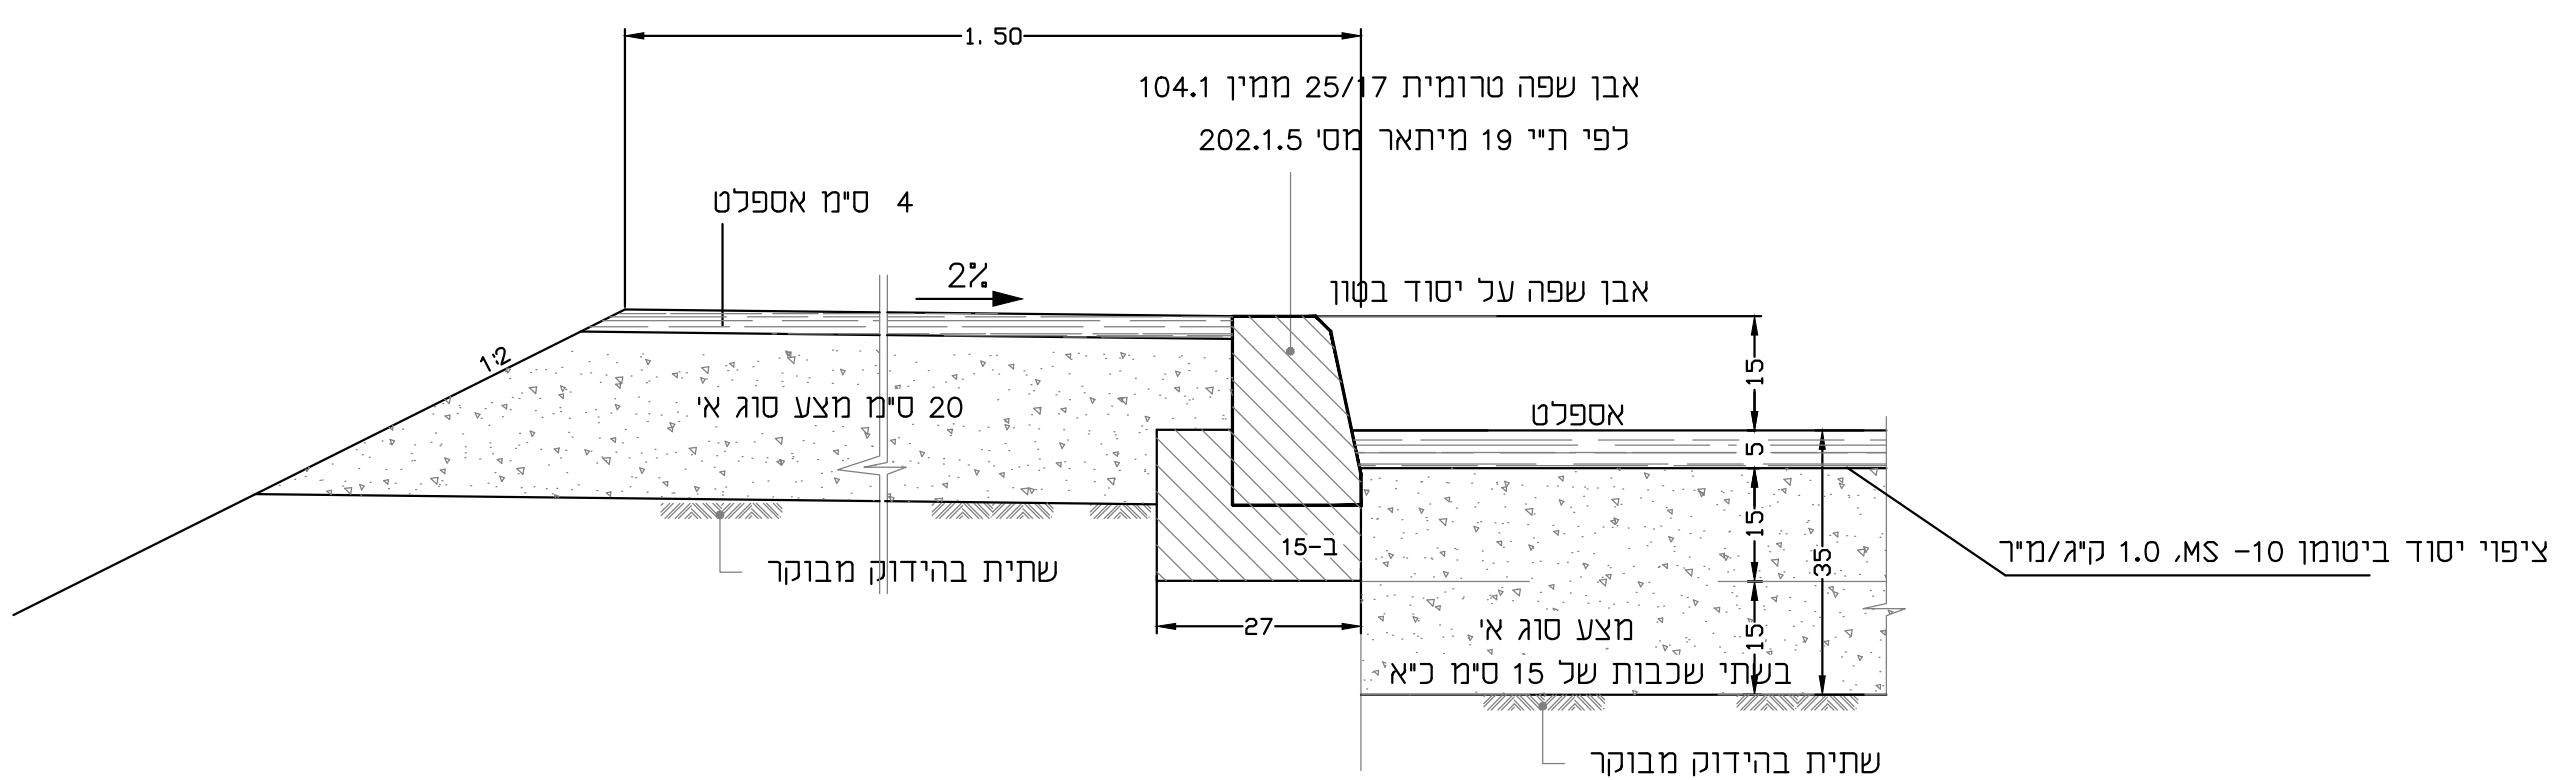

חתך אופייני אבן שפה מונחת- (העברת תנועה)

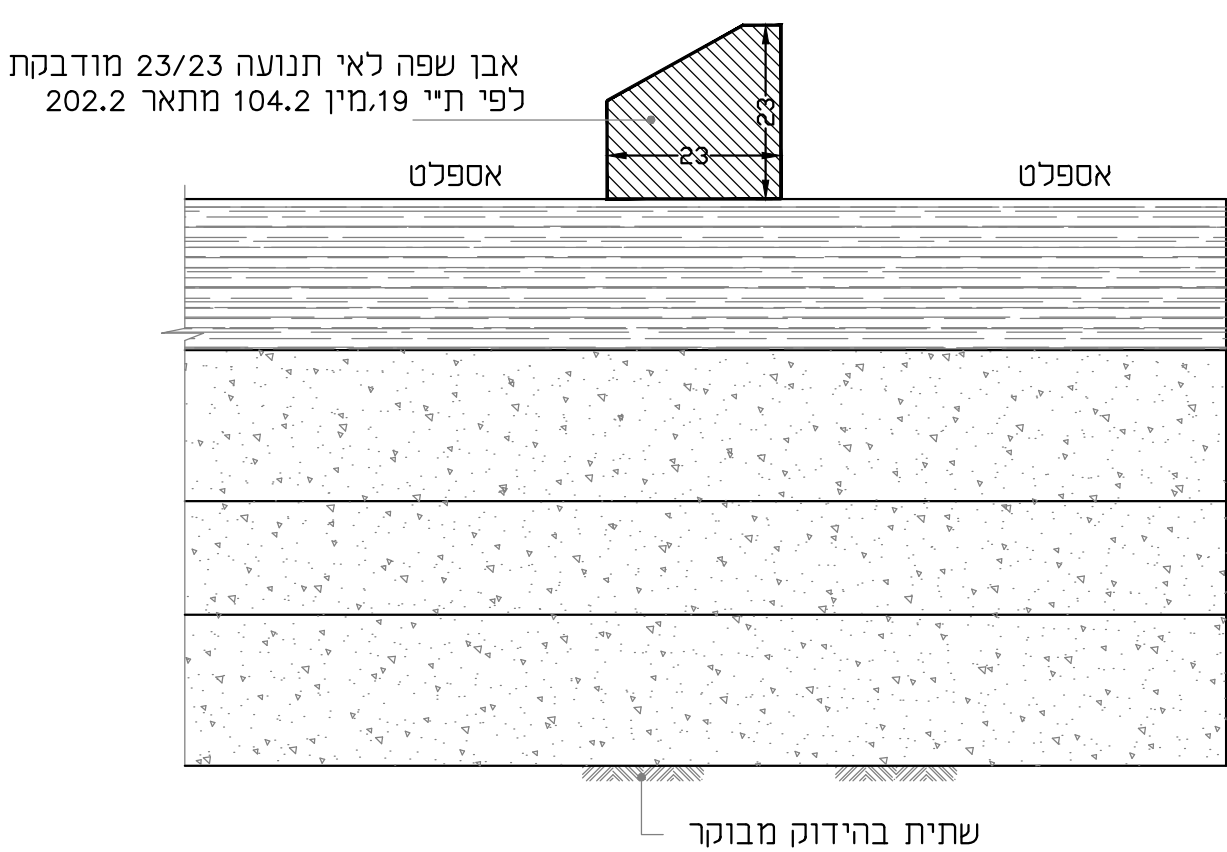[illegible]