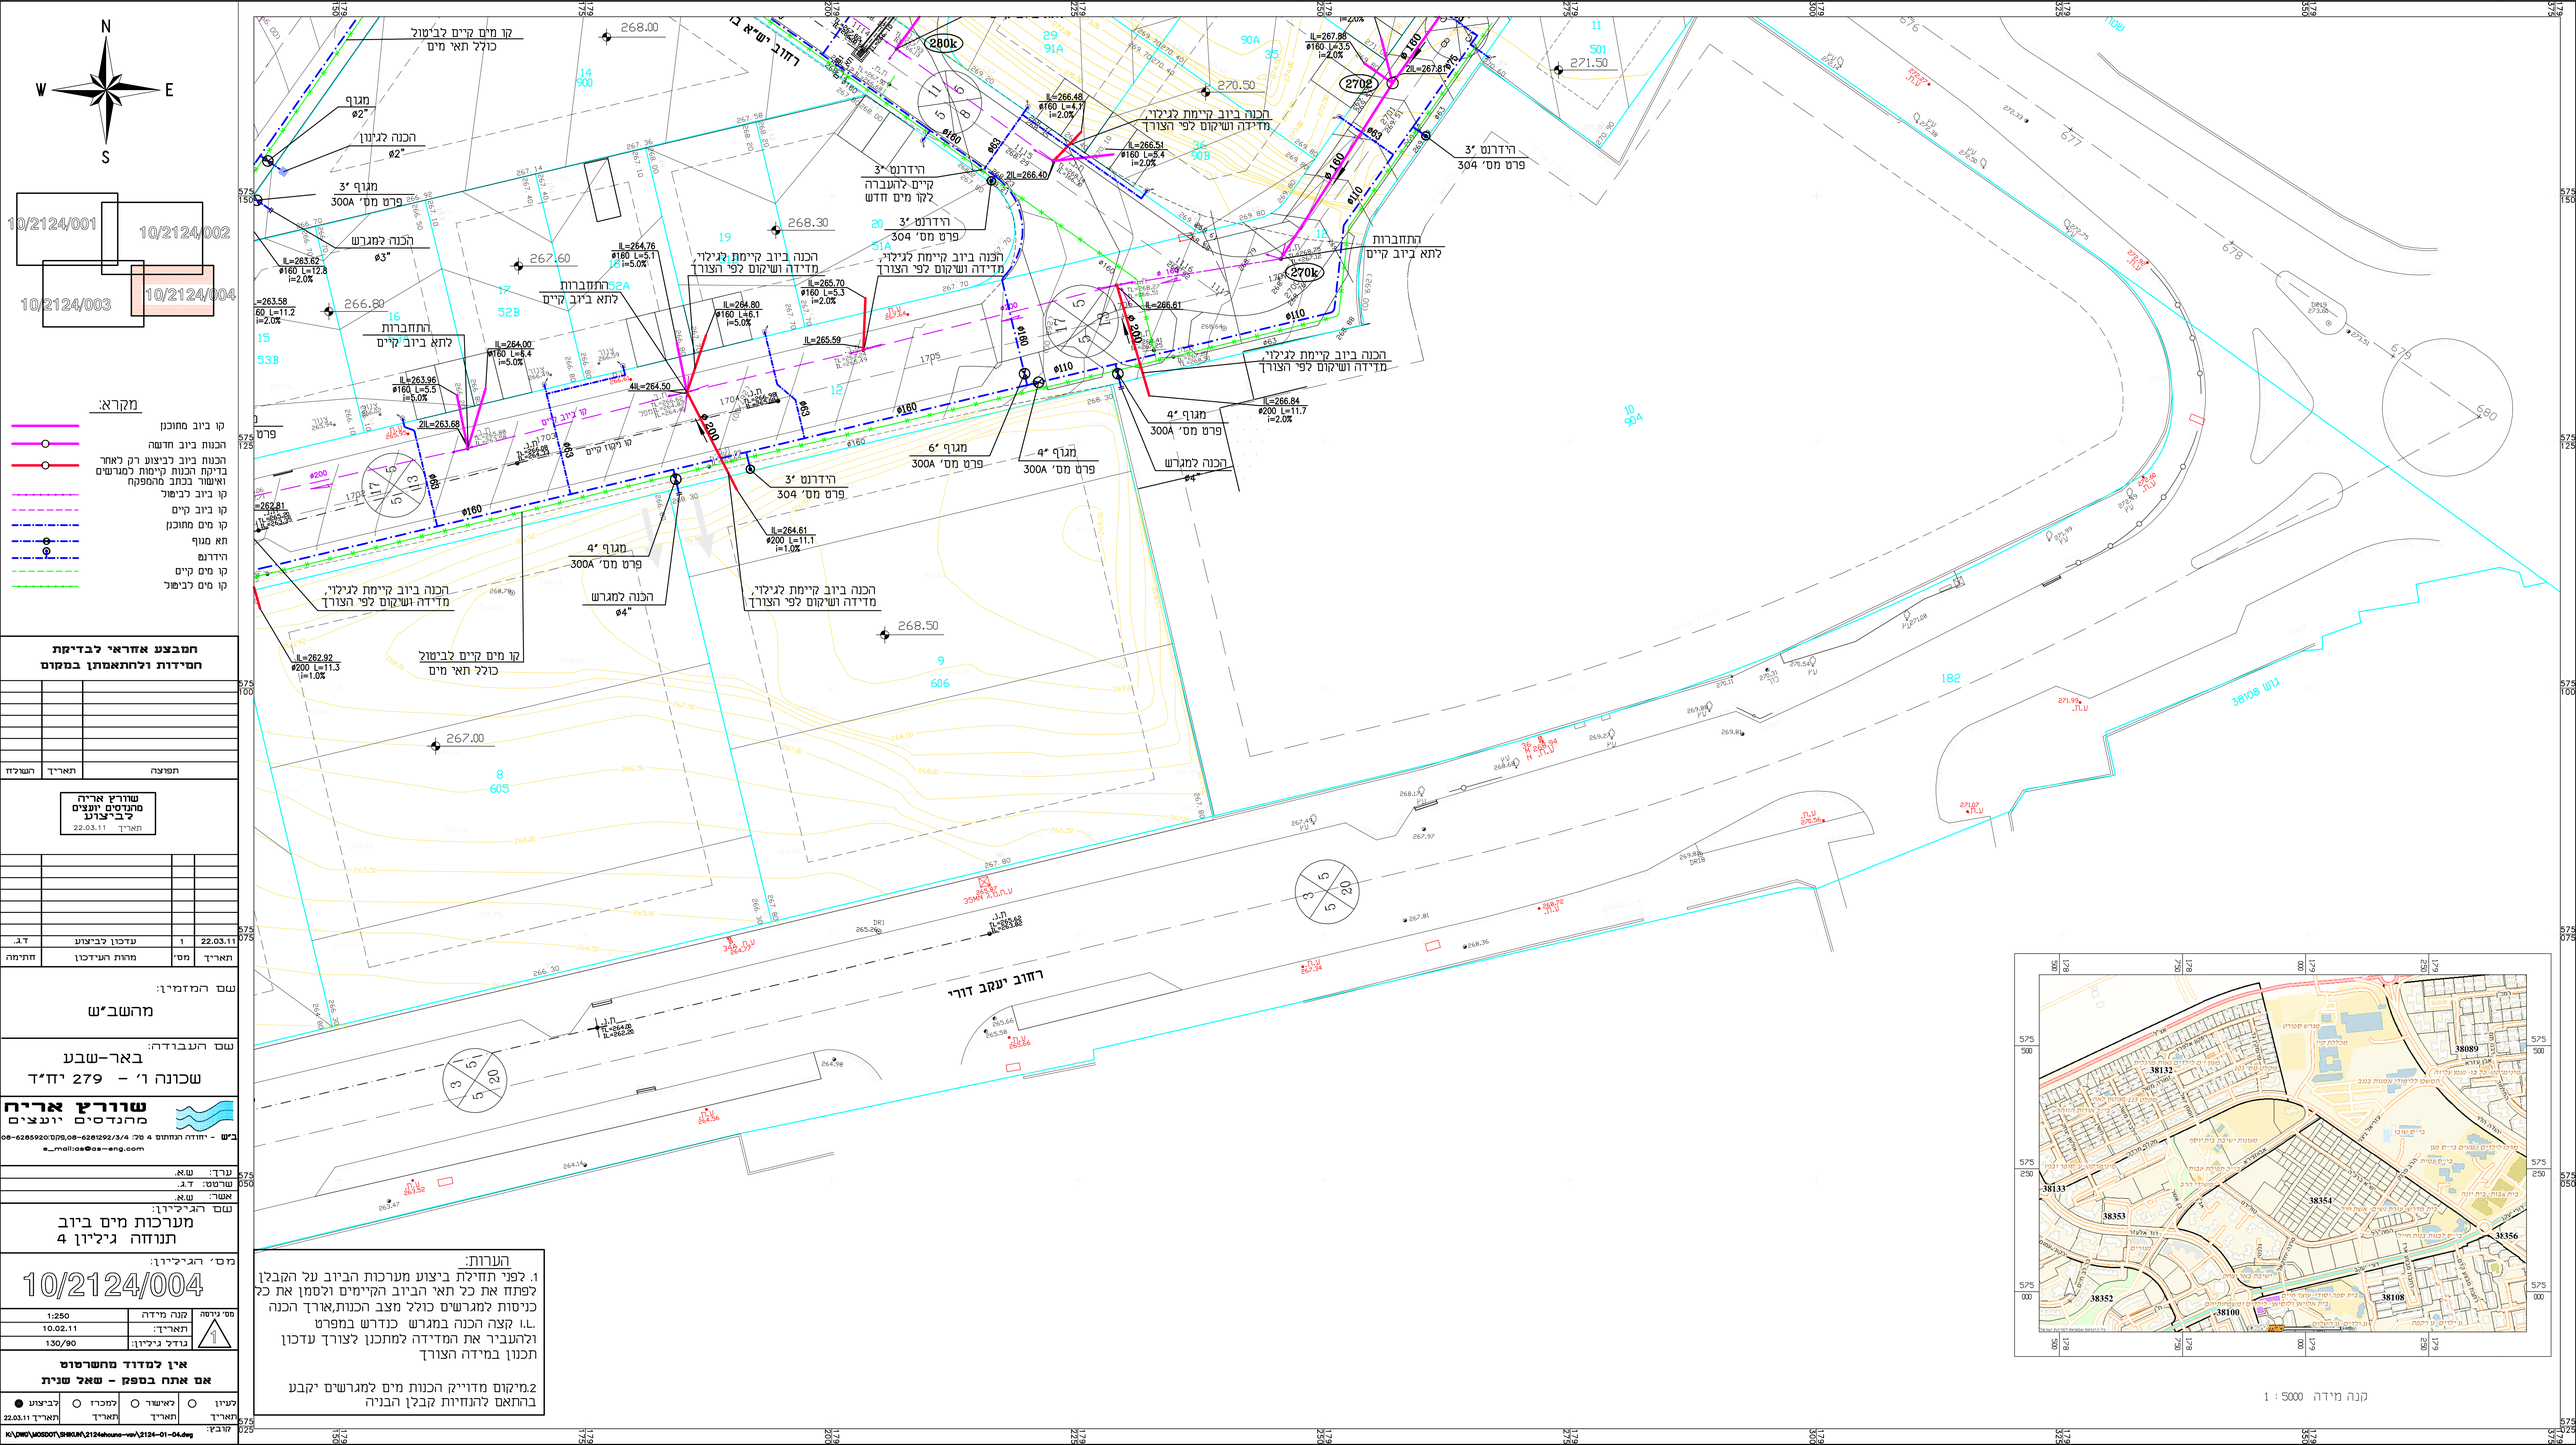

חמבצע אחראי לבדיקת חמידות ולחתאמתן במקום

תפוצה	תאריך	הושלח

שורדץ אריה
מהנדסים יועצים
לביצוע
תאריך 22.03.11

תאריך	מס'	מהות העידכון	חתימה
22.03.11	1	עדכון לביצוע	ד.ב.

שם המזמין:
מהשב"ש

שם העבודה:
באר-שבע
שכונה ו' - 279 יח"ד

שורדץ אריה
מהנדסים יועצים
בש - יחידה הנחתום 4 טל: 08-6281292/3/4 ,08-6285920/DDS
e_mail:as@as-eng.com

ערך:	ש.א.
שורטט:	ד.ב.
אשר:	ש.א.

שם הגיליון:
מערכות מים ביוב
תנוחה גיליון 4

מס' הגיליון:
10/2124/004

קנה מידה	1:250
תאריך:	10.02.11
גודל גיליון:	130/90

אין למדוד מחשרטוט
אם אתה בספק - שאל שנית

לביצוע ●	למכרז ○	לאישור ○	לעיון ○
תאריך 22.03.11	תאריך	תאריך	תאריך

קובץ: K:\DWG\AOSDOT\SHGUN\2124ehuna-ver\2124-01-04.dwg