



פרט א' - תקרת קונוס
מצב קיים

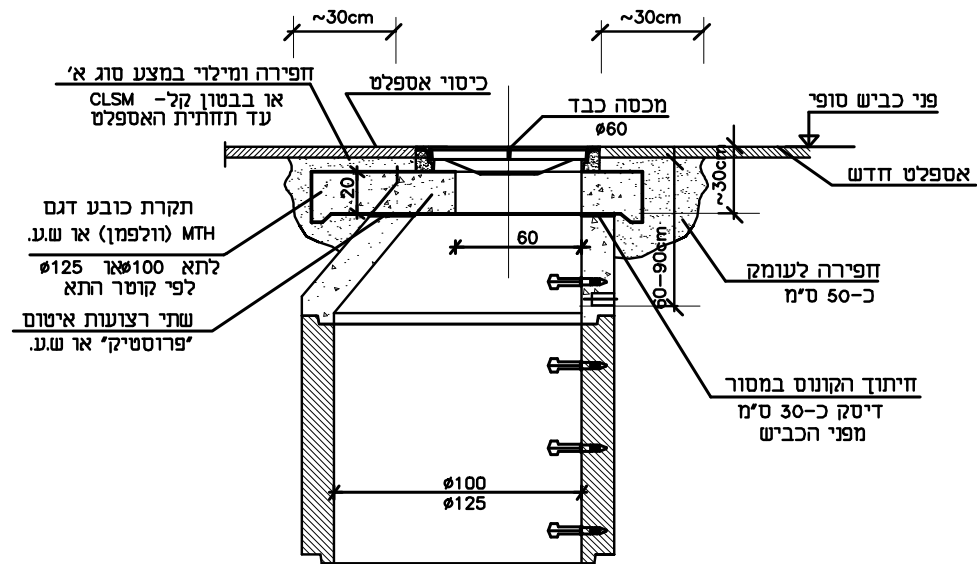

פרט ב' - תקרה עגולה עם פתח
מצב מתוכנן - חנוכה עד 30 ס"מ

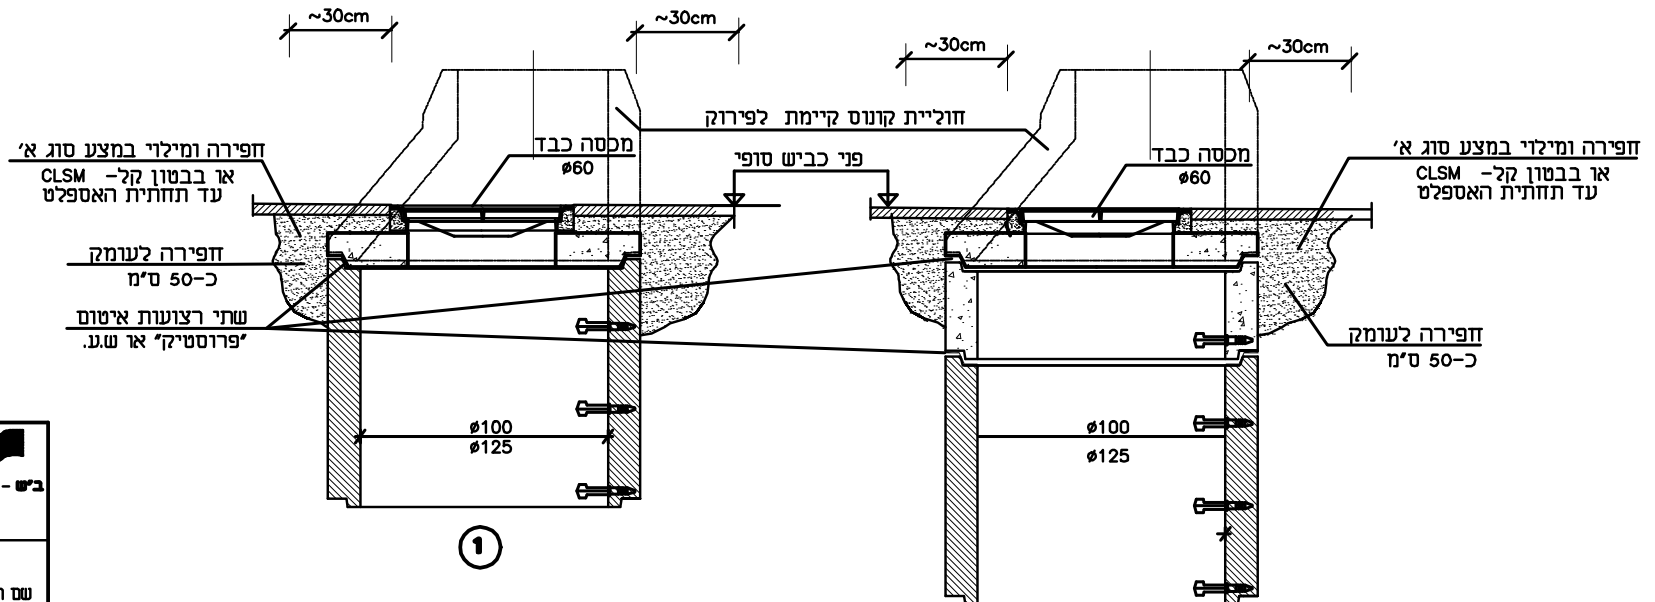

פרט ג' - תקרה עגולה עם פתח
מצב מתוכנן - חנוכה בין 30 עד 90 ס"מ

כל תיקורות תרונה 15 ס"מ מתחת לפני אספלט/ריצוף סופיים.
והמכסים יותאמו לפני שטח באצעות הגבהות בסון

שורץ אריה מהנדסים יועצים ב"ש - יחודה הנחום 4 מל: 06-6251292/3/4 פקס: 06-6251292 e-mail: as@as-eng.com arifas@as-eng.com		
ללא קנמ.	התאמת גובה תא ביקורת לביוט תא 'קונוס'	שם תוכנית
תאריך 01.10.10	201F-2	מס' תוכנית

שורץ אריה מהנדסים יועצים לביצוע 22.03.11 תאריך
--