


פרט 1

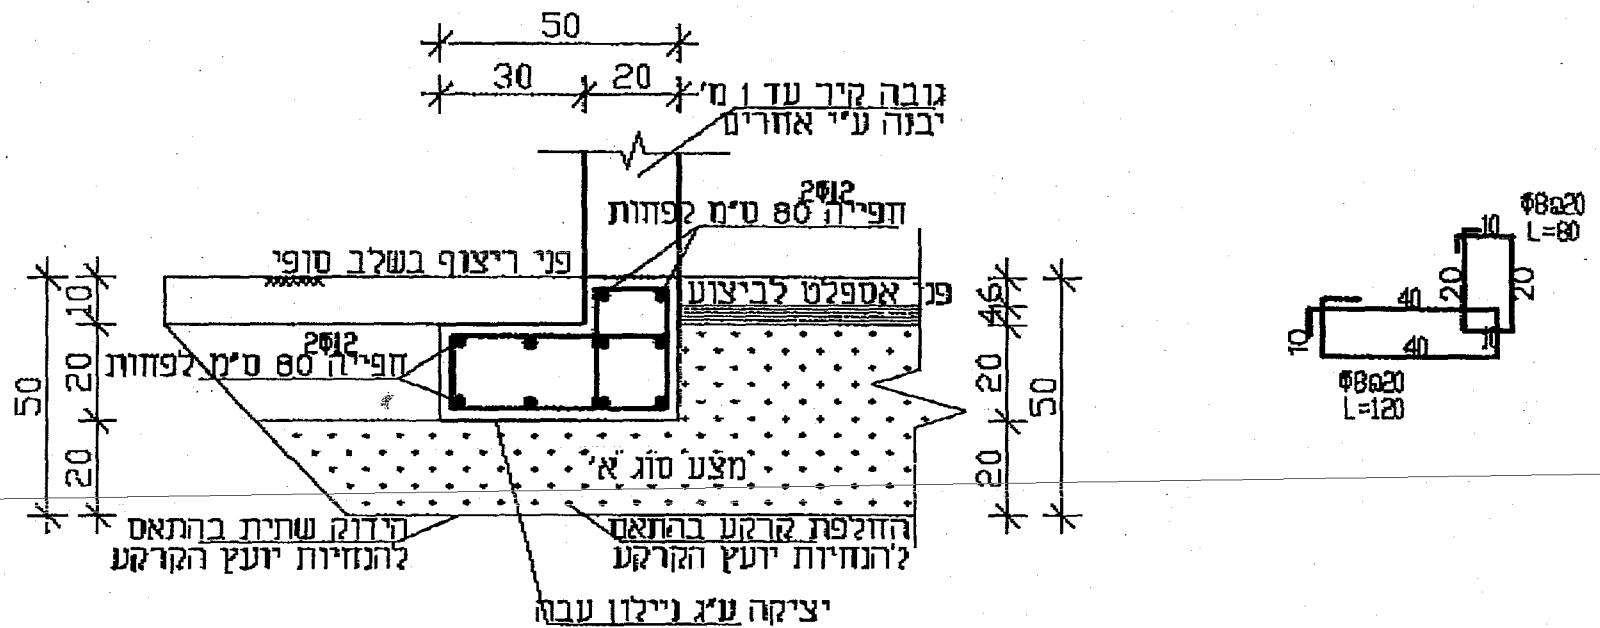

פרט חגורת בטון בחזית המגרש