


א-א

מבט על

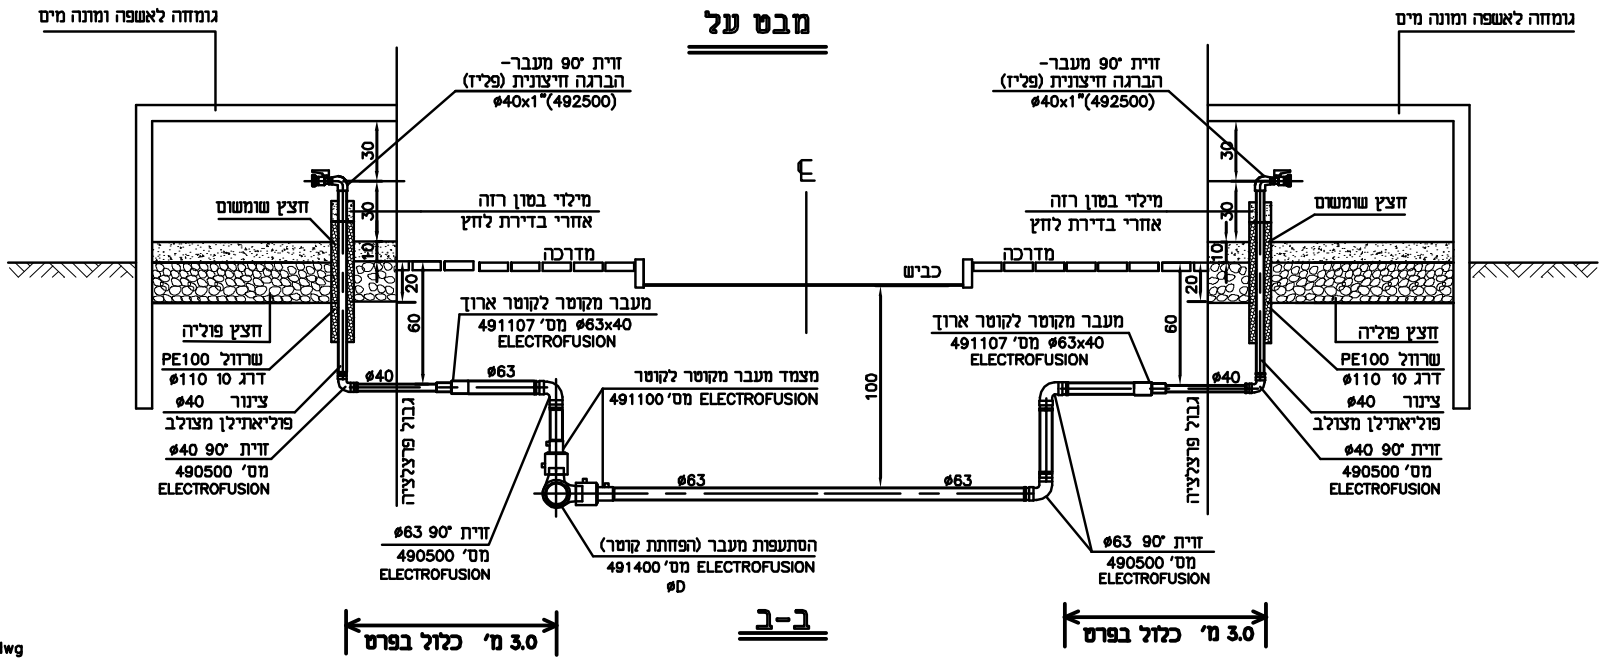

ב-ב

שורץ אריה
מהנדסים יועצים
לביצוע
תאריך: 22.03.11

שורץ אריה מהנדסים יועצים ב"ש - ירחוד ותחום + מל 4/4 - 02-6222222-00 05-6222222-00 www.sorotz.com		
שם העבודה	שכונה ו' - 279 יחיד	באר-שבע
שם המזמין	משרב"ש	
שם תוכנית	הכנה לחיבור מים בודד	
מס' תוכנית	10/2124/S1	
תאריך	30.12.10	