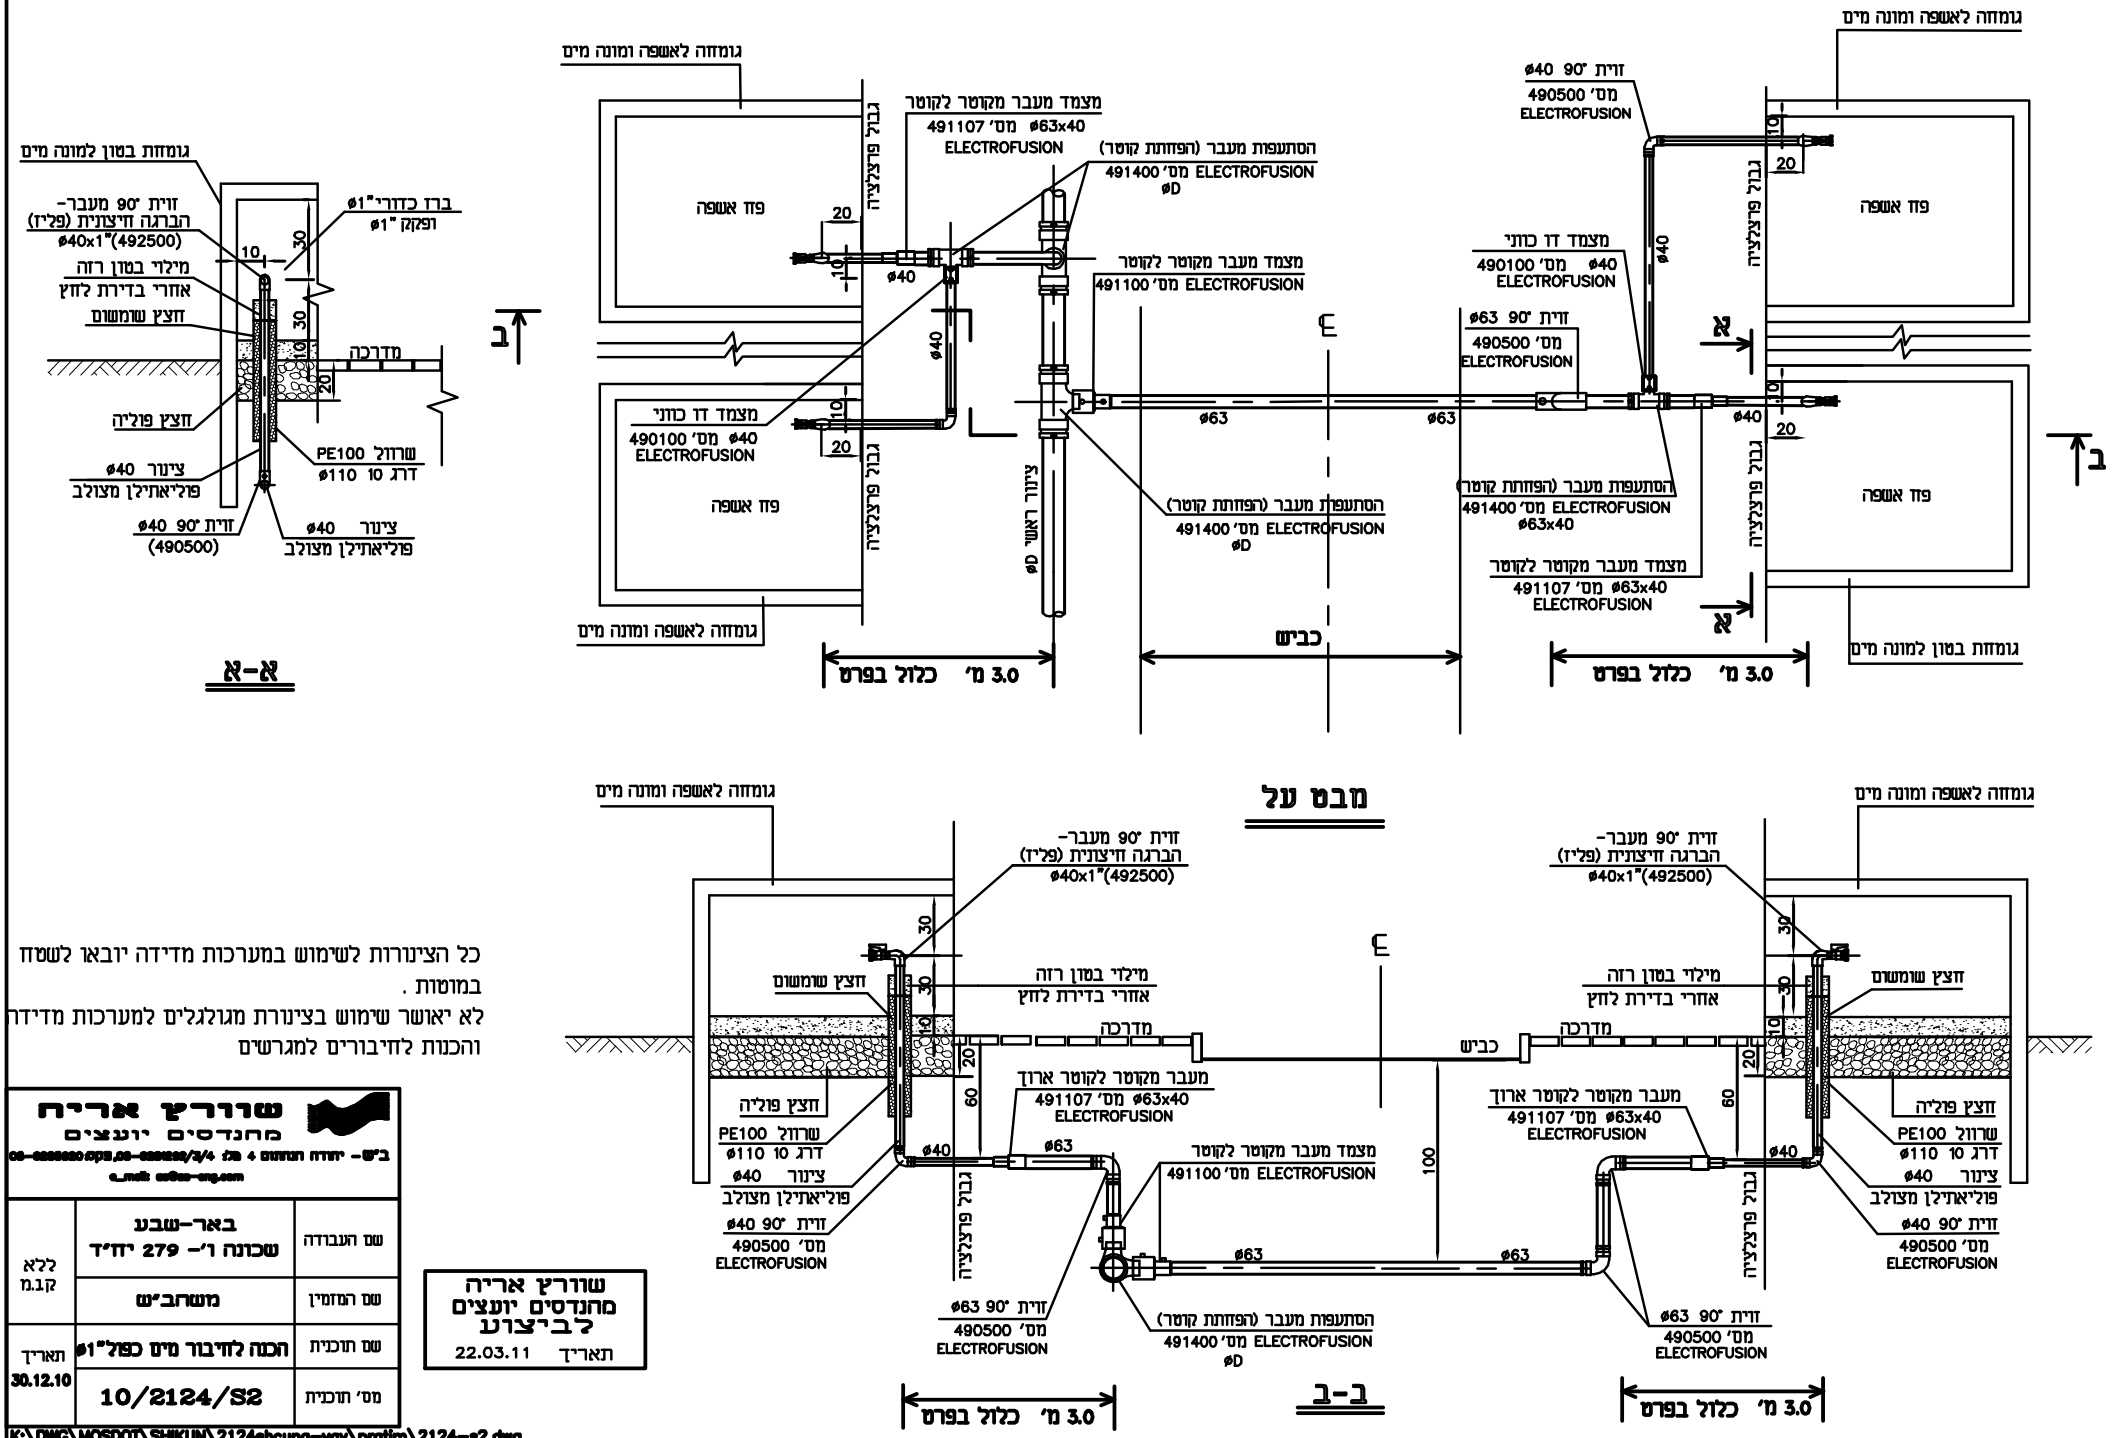

כל הציגורות לשימוש במערכות מדידה יובאו לשטח במוטות .
לא יאושר שימוש בציגורת מגולגלים למערכות מדידה והכנות לחיבורים למגרשים

שם העבודה	באר-שבע שכונה ו'- 279 יח"ד	שורץ אריה מחנדסים יועצים
שם המזמין	משחב"ש	
שם תוכנית	הכנה לחיבור מים כפול"1ø	
מס' תוכנית	10/2124/S2	
תאריך 30.12.10	ללא קנ.מ	

שורץ אריה
מחנדסים יועצים
לביצוע
תאריך 22.03.11

K:\DWG\MOSDOT\SHIKUN\2124shcuna-vav\pratim\2124-e2.dwg
Layout1