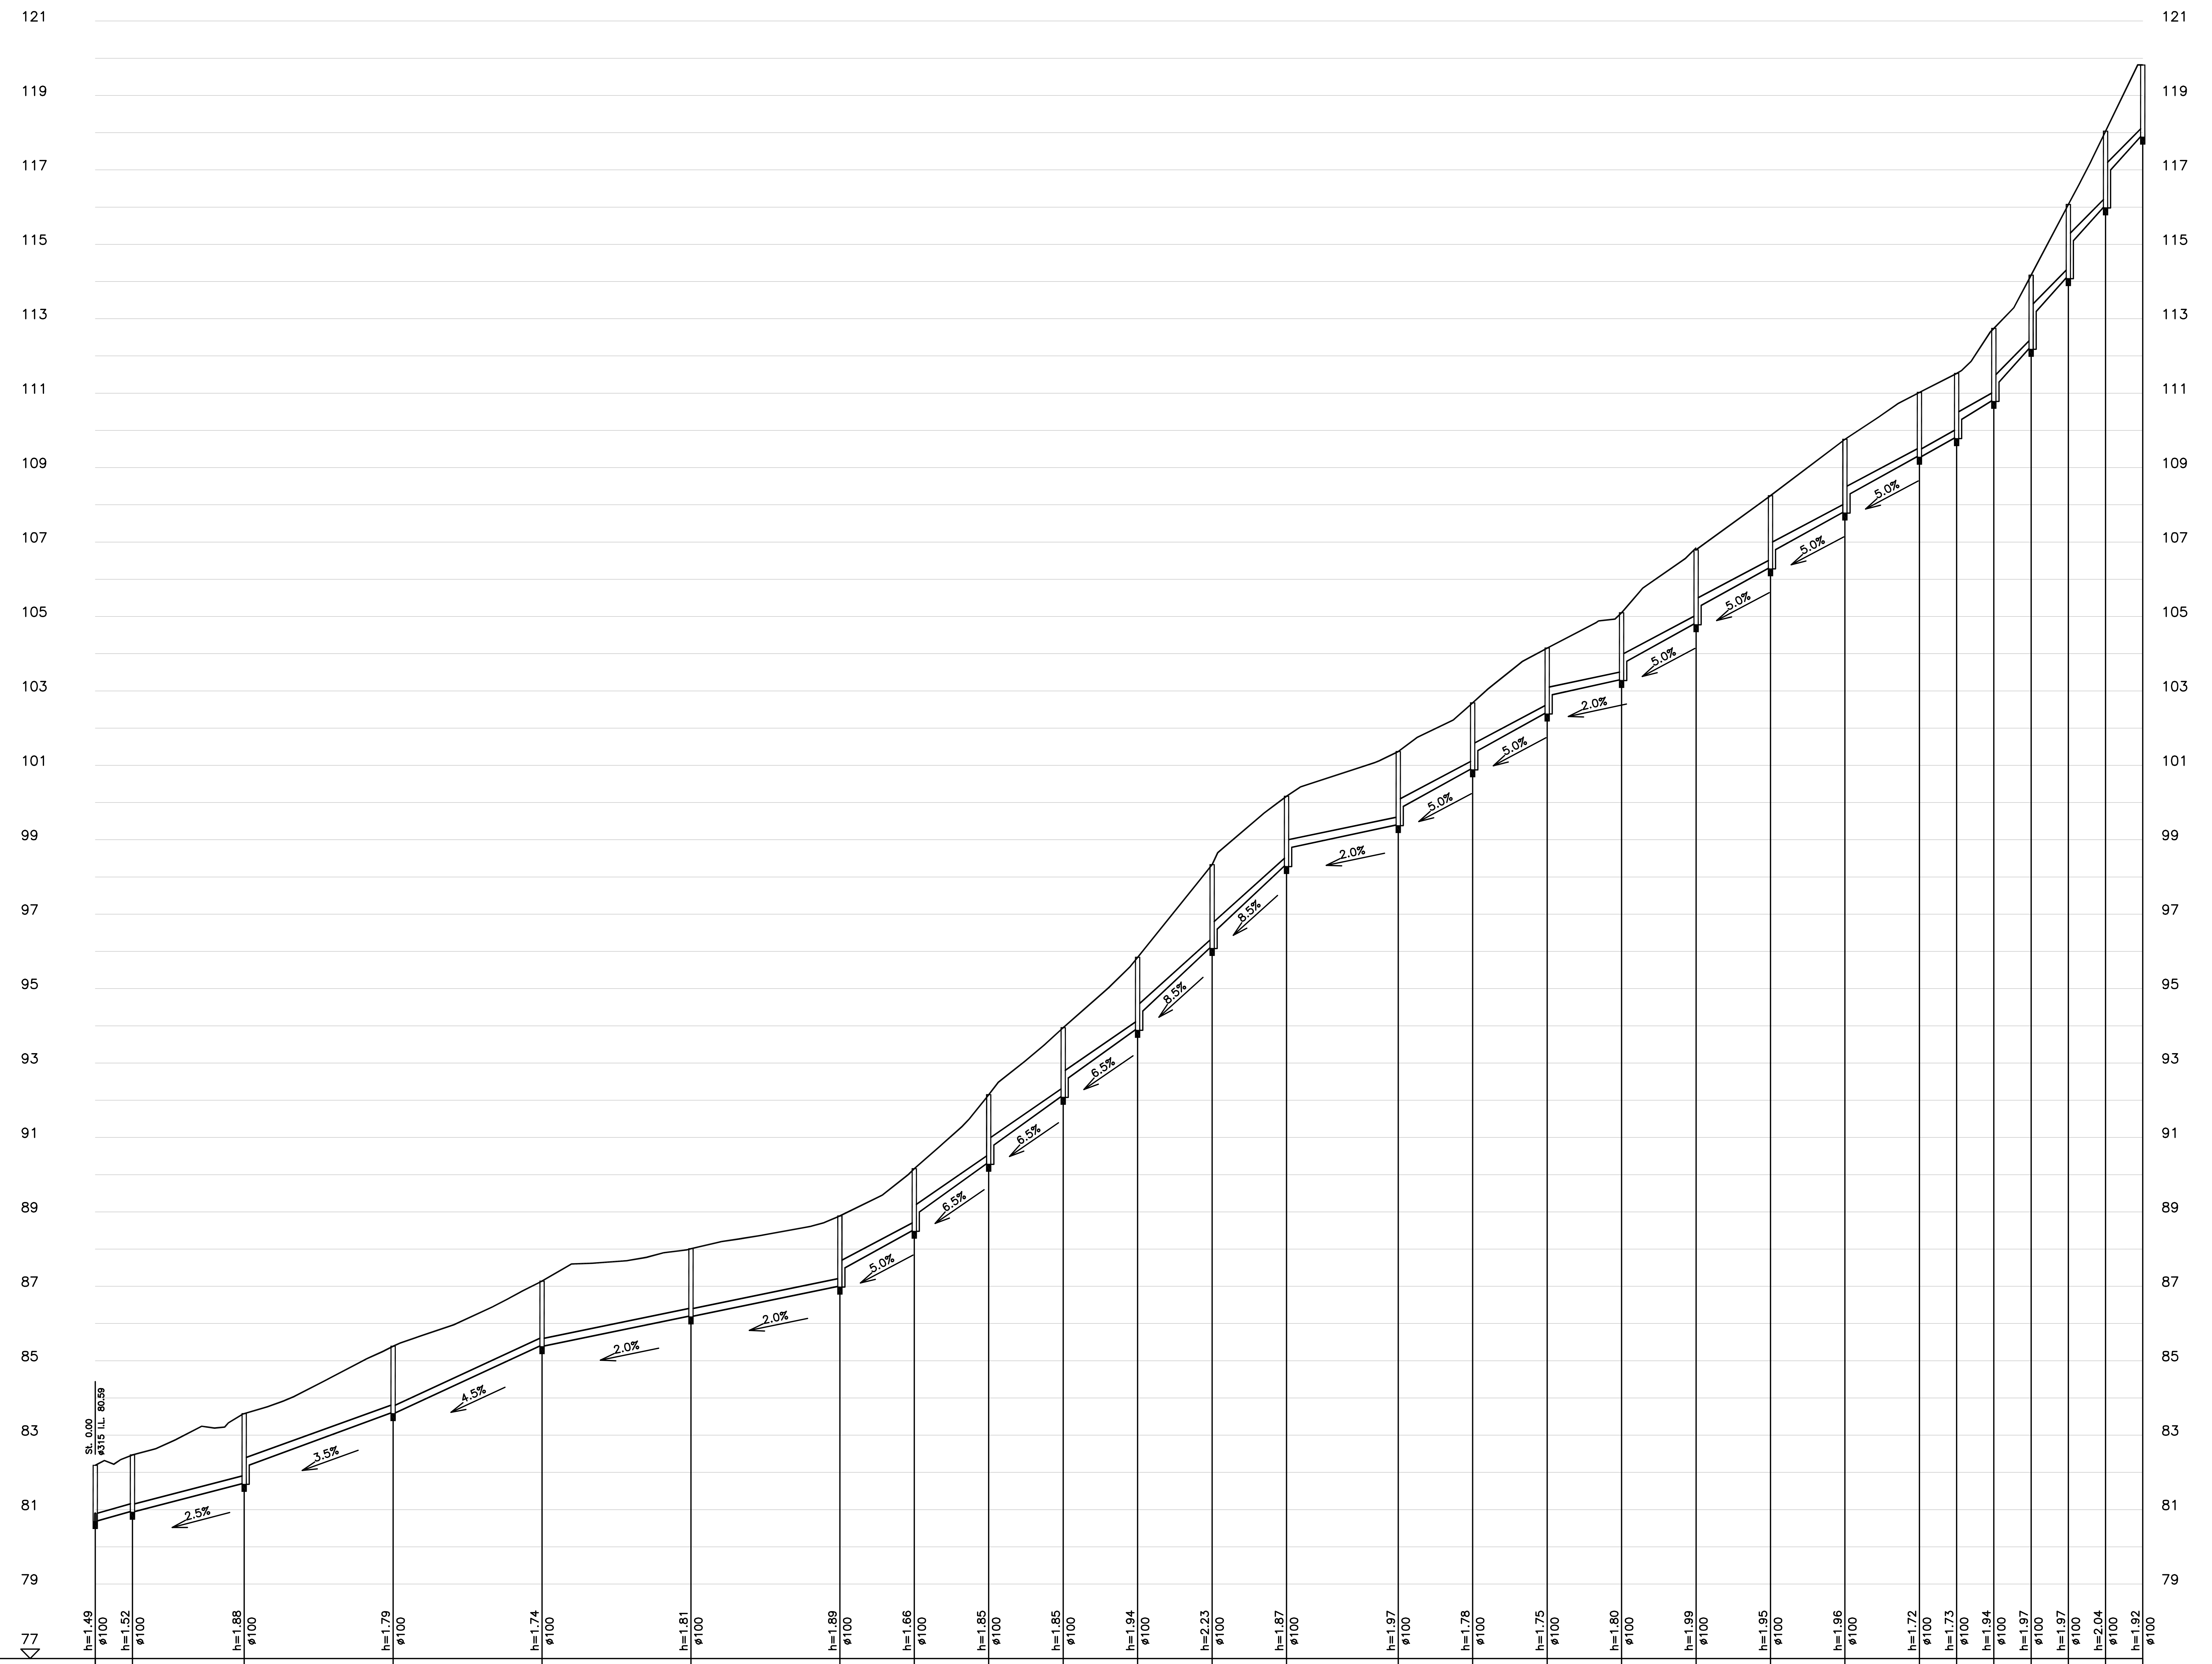

מס. שוחה	מרחק	מרחק רץ	רום פני קרקע	סוג & קוטר	שיפוע	רום תחתית צינור	
1.1		0.0	82.19	ø 200 P.V.C	2.5% 40.0	80.70	h=1.49 ø100
1.2	10.0	10.0	82.22 82.47			80.95	h=1.52 ø100
1.3	30.0	40.0	82.64 82.88 83.24 83.22 83.58		3.5% 40.0	81.70 82.20	h=1.88 ø100
1.4	40.0	80.0	83.77 83.92 84.49 85.05 85.39		4.5% 40.0	83.60	h=1.79 ø100
1.5	40.0	120.0	85.64 85.97 86.45 86.67 87.14		2.0% 80.0	85.40	h=1.74 ø100
1.6	40.0	160.0	87.60 87.62 87.69 87.78 87.90 88.01			86.20	h=1.81 ø100
1.7	40.0	200.0	88.20 88.28 88.37 88.61 88.89		5.0% 20.0	87.00 87.50	h=1.89 ø100
1.8	20.0	220.0	89.45 90.16		6.5% 60.0	88.50 89.00	h=1.66 ø100
1.9	20.0	240.0	90.79 91.30 92.15			90.30 90.80	h=1.85 ø100
1.10	20.0	260.0	93.07 93.50 93.95			92.10 92.60	h=1.85 ø100
1.11	20.0	280.0	95.03 95.84		8.5% 40.0	93.90 94.40	h=1.94 ø100
1.12	20.0	300.0	98.33			96.10 96.60	h=2.23 ø100
1.13	20.0	320.0	99.71 100.17		2.0% 30.0	98.30 98.80	h=1.87 ø100
1.14	30.0	350.0	101.08 101.37		5.0% 40.0	99.40 99.90	h=1.97 ø100
1.15	20.0	370.0	101.75 102.22 102.68			100.90 101.40	h=1.78 ø100
1.16	20.0	390.0	103.79 104.15		2.0% 20.0	102.40 102.90	h=1.75 ø100
1.17	20.0	410.0	104.84 105.10		5.0% 100.0	103.30 103.80	h=1.80 ø100
1.18	20.0	430.0	105.76 106.79			104.80 105.30	h=1.99 ø100
1.19	20.0	450.0	108.25			106.30 106.80	h=1.95 ø100
1.20	20.0	470.0	109.76			107.80 108.30	h=1.96 ø100
1.21	20.0	490.0	110.37 110.72 111.02			109.30	h=1.72 ø100
1.22	10.0	500.0	111.53			109.80 110.30	h=1.73 ø100
1.23	10.0	510.0	112.74		9.0% 40.0	110.80 111.30	h=1.94 ø100
1.24	10.0	520.0	113.30 114.17			112.20 113.20	h=1.97 ø100
1.25	10.0	530.0	116.07			114.10 115.10	h=1.97 ø100
1.26	10.0	540.0	117.21 118.04			116.00 117.00	h=2.04 ø100
1.27	10.0	550.0	119.82			117.90	h=1.92 ø100

1 :קו צינור – 1:100/1:1000

תפוצה

מס׳	כמות	הופץ ל –	תאריך
1			
2			
3			
4			
5			
6			
7			
8			
9			

שינויים בתוכנית

מס׳	תאריך	מהות השינוי
.1		
.2		
.3		
.4		

שם קובץ D:\2009\ME-09-010\ME-09-010-S-1.DWG

ג׳סאן עבד אלחי
מהנדסים & יועצים בע״מ
רח׳ יפו 48 ת.ד. 4433 טירה מיקוד 44915
טל : 09-7935920 , 09-7935415
פקס : 09-7932012
E-mail - g_elhi@netvision.net.il

תכנון דרכים , תנועה ,
ותשתיות .

הוכן עבור : **החסתדרות הציונית העולמית**
החטיבה להתיישבות

שם פרוייקט : **מצפה אילן**
קו ביוב ראשי

שם תכנית : **חתך לאורך**

תכנן : מחמוד עבד אלחי	תאריך	ק.מ.	מס׳ פרוייקט	מס׳ תכנית
בקר : ג׳סאן עבד אלחי	31.05.10	1:100:1000	ME.09.010	S–2

- המבציע אחראי לבדיקת המידות ולהתאמתן במקום .
- על המבצע לבקר את כל המידות .
- על כל טעות או אי התאמה עליו להודיע למתכנן .
- אין לעשות כל שימוש בתכנית זו או ברעיונות הגלומים בה ללא אישור בכתב מאת המתכנן .

תכנון מוקדם ○ **תכנון מפורט** ●

לעיון ○ לאישור ○ למכרז ☑ לביצוע ☑

- תכנון זה נעשה תחת בקרה של מערכת ניהול איכות העומדת בדרישות **ISO 9000:94** שאושרה על ידי **BVQI/IQC** בתעודה מס׳ **1575**