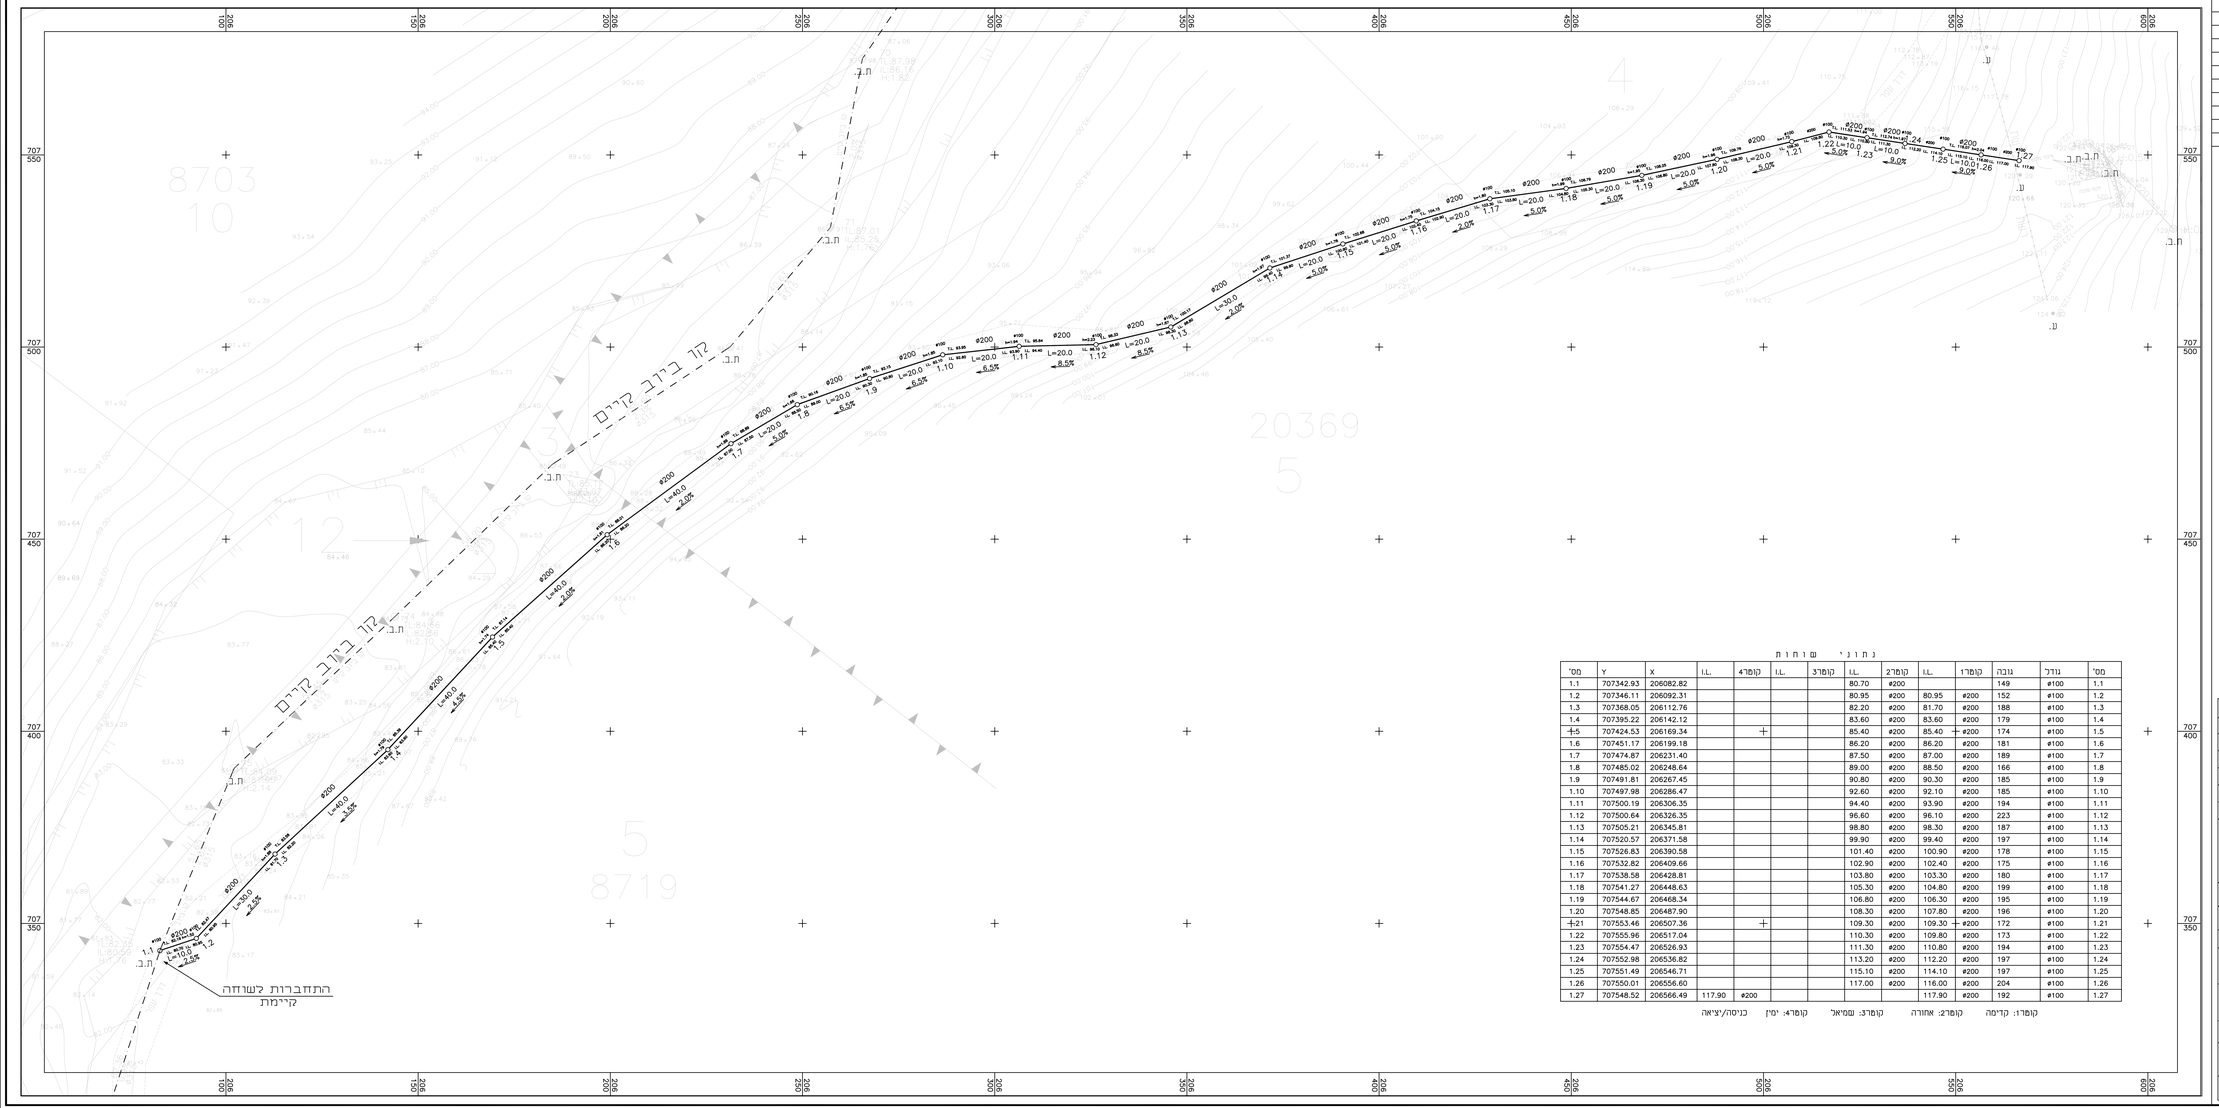

קו ביוב קיים
קו ביוב קיים
התחברות לשוחה קיימת
ת.ב.
ע.
Ø200
Ø100
1.1
1.2
1.3
1.4
1.5
1.6
1.7
1.8
1.9
1.10
1.11
1.12
1.13
1.14
1.15
1.16
1.17
1.18
1.19
1.20
1.21
1.22
1.23
1.24
1.25
1.26
1.27
8703
10
8719
5
20369
5
4
206 100
206 150
206 200
206 250
206 300
206 350
206 400
206 450
206 500
206 550
206 600
707 350
707 400
707 450
707 500
707 550

נתוני שוחות

מס'	גודל	גובה	קוטר1	I.L.	קוטר2	I.L.	קוטר3	I.L.	קוטר4	I.L.	X	Y	מס'
1.1	ø100	149			ø200	80.70					206082.82	707342.93	1.1
1.2	ø100	152	ø200	80.95	ø200	80.95					206092.31	707346.11	1.2
1.3	ø100	188	ø200	81.70	ø200	82.20					206112.76	707368.05	1.3
1.4	ø100	179	ø200	83.60	ø200	83.60					206142.12	707395.22	1.4
1.5	ø100	174	ø200	85.40	ø200	85.40					206169.34	707424.53	1.5
1.6	ø100	181	ø200	86.20	ø200	86.20					206199.18	707451.17	1.6
1.7	ø100	189	ø200	87.00	ø200	87.50					206231.40	707474.87	1.7
1.8	ø100	166	ø200	88.50	ø200	89.00					206248.64	707485.02	1.8
1.9	ø100	185	ø200	90.30	ø200	90.80					206267.45	707491.81	1.9
1.10	ø100	185	ø200	92.10	ø200	92.60					206286.47	707497.98	1.10
1.11	ø100	194	ø200	93.90	ø200	94.40					206306.35	707500.19	1.11
1.12	ø100	223	ø200	96.10	ø200	96.60					206326.35	707500.64	1.12
1.13	ø100	187	ø200	98.30	ø200	98.80					206345.81	707505.21	1.13
1.14	ø100	197	ø200	99.40	ø200	99.90					206371.58	707520.57	1.14
1.15	ø100	178	ø200	100.90	ø200	101.40					206390.58	707526.83	1.15
1.16	ø100	175	ø200	102.40	ø200	102.90					206409.66	707532.82	1.16
1.17	ø100	180	ø200	103.30	ø200	103.80					206428.81	707538.58	1.17
1.18	ø100	199	ø200	104.80	ø200	105.30					206448.63	707541.27	1.18
1.19	ø100	195	ø200	106.30	ø200	106.80					206468.34	707544.67	1.19
1.20	ø100	196	ø200	107.80	ø200	108.30					206487.90	707548.85	1.20
1.21	ø100	172	ø200	109.30	ø200	109.30					206507.36	707553.46	1.21
1.22	ø100	173	ø200	109.80	ø200	110.30					206517.04	707555.96	1.22
1.23	ø100	194	ø200	110.80	ø200	111.30					206526.93	707554.47	1.23
1.24	ø100	197	ø200	112.20	ø200	113.20					206536.82	707552.98	1.24
1.25	ø100	197	ø200	114.10	ø200	115.10					206546.71	707551.49	1.25
1.26	ø100	204	ø200	116.00	ø200	117.00					206556.60	707550.01	1.26
1.27	ø100	192	ø200	117.90					ø200	117.90	206566.49	707548.52	1.27

קוטר1: קדימה   קוטר2: אחורה   קוטר3: שמאל   קוטר4: ימין   כניסה/יציאה

תפוצה

מס'	כמות	הופץ ל -	תאריך
1			
2			
3			
4			
5			
6			
7			
8			
9			

הריני מצהיר בזה שזהו העתק נכון של תרשים מהמדידה
שבוצעה על ידי ביום .... בחודש .... בשנת .2009.
בזמן הנ"ל , כפי שהוראו והוצהרו על הקרקע.
המקום : ברטעה
תאריך גמר הכנת התוכנית
01/02/2009
תאריך
חתימה
לא לצורכי רישום

הנדסה אזרחית ומדידות
כבהה דאווד
מהנדס אזרחי ומודד מוסמך
מ.ר 1049-100029
כפר ברטעה ת.ד 55 - מיקוד 30023 - טל. 04-6257256 פל: 050-5782145
E.mail : davood@zahav.net.il

שינויים בתוכנית

מס'	תאריך	מהות השינוי
.1		
.2		
.3		
.4		

שם קובץ D:\2009\ME-09-010\ME-09-010-S-1.DWG

ג'סאן עבד אלחי
מהנדסים & יועצים בע"מ
רח' יפו 48 ת.ד. 4433 טירה מיקוד 44915
טל : 09-7935920 , 09-7935415
פקס : 09-7932012
E-mail - g_elhi@netvision.net.il

תכנון דרכים , תנועה , ותשתיות .

הוכן עבור : **ההסתדרות הציונית העולמית**
החטיבה להתיישבות

שם פרוייקט : **מצפה אילן**
קו ביוב ראשי

שם תכנית : **תנוחה**

תכנן : מחמוד עבד אלחי בקר : ג'סאן עבד אלחי	תאריך	ק.מ.	מס' פרוייקט	מס' תכנית
	31.05.10	1:500	ME.09.010	S-1

- המבציע אחראי לבדיקת המידות ולהתאמתן במקום .
- על המבצע לבקר את כל המידות .
- על כל טעות או אי התאמה עליו להודיע למתכנן .
- אין לעשות כל שימוש בתכנית זו או ברעיונות הגלומים בה ללא אישור בכתב מאת המתכנן .

○ **תכנון מוקדם**   ● **תכנון מפורט**

○ לעיון   ○ לאישור   ☑ למכרז   ☑ לביצוע

- תכנון זה נעשה תחת בקרה של מערכת ניהול איכות העומדת בדרישות ISO 9000:94 שאושרה על ידי BVQI/IQC בתעודה מס' 1575