PRODUCED BY AN AUTODESK EDUCATIONAL PRODUCT

רשימת טראנזאקציות לשחזור ביצוע

מספר נקודה	X	Y
401	765177.62	210326.53
402	765197.23	210311.03
403	765216.83	210295.51
404	765270.64	210252.95
404A	765284.02	210242.37
5023	765258.62	210315.06
5024	765260.18	210334.45

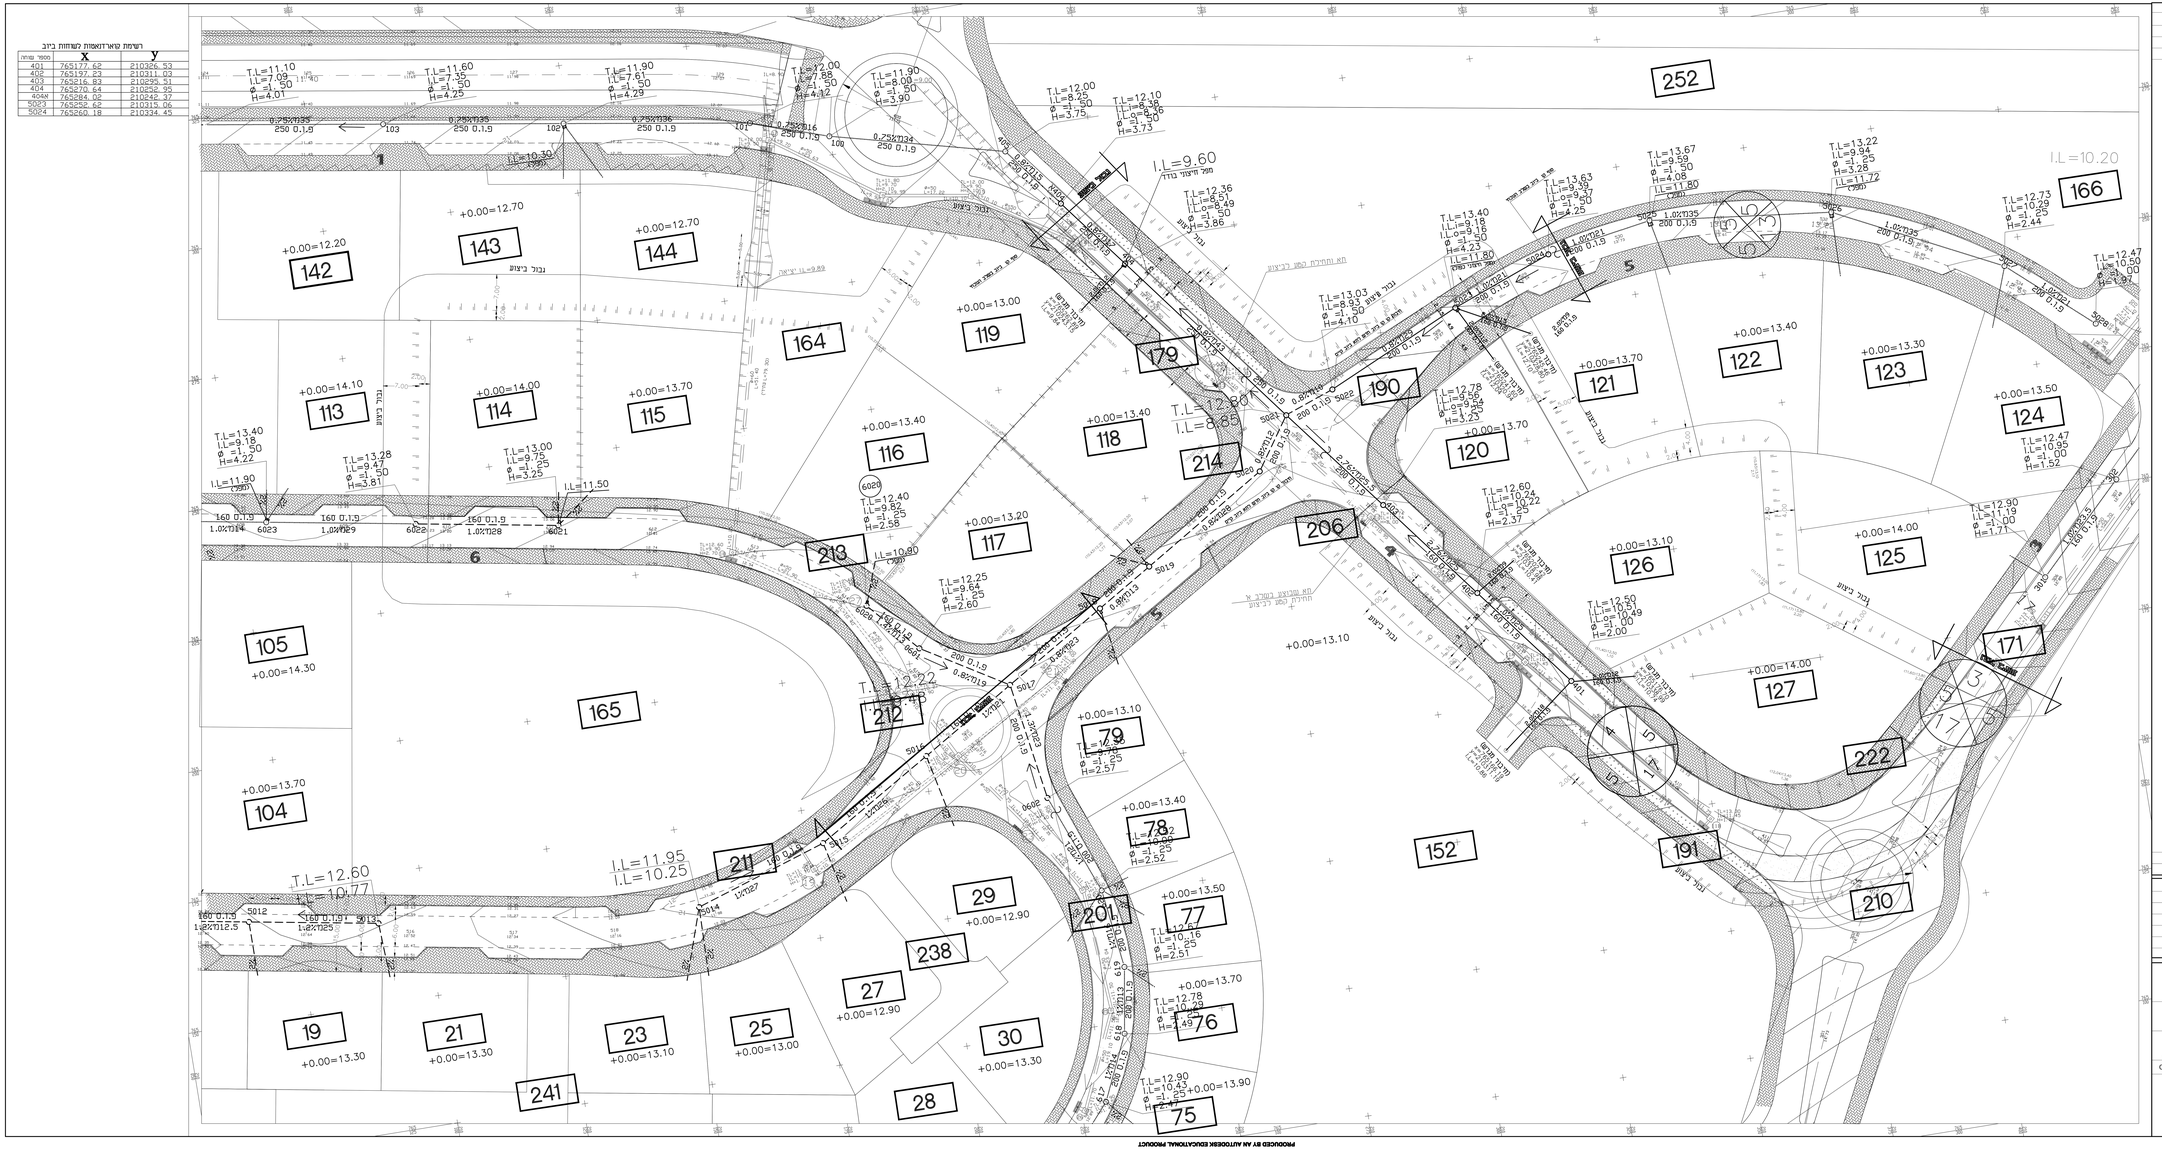

מקרא:

- סי ביצוע בשטח העוכחי
- סי ביצוע עיים
- סי ביצוע בשטח העתידי

הערות:-
1-חתך לארוך ראה תוכ' ב-A2

מס'	תאריך	שם
4	10-09-09	שיר רחוב כביש 4
3	25-05-09	חתך כביש מס' ב-כ-ג מ' מרחוב
2	03-03-09	שיר ברשום שיתוף מס' 806 ושיר טבעה לפי ב' הוספת 806-808
1	25-03-08	שיר ברשם הפרק עבור איר בחוק ניחוב ושיר ברשום חתמה הפרטה
	30-01-08	אשור ועדת מאה הכיוון לשטח חתמה שטבעה
	15-10-07	שיר נתיבים הכללים עבור הרשות העתידה. הוספתה
		שיר מ כחול
		תיאור השינוי אי מספר הדגמה. השינוי

קנ"מ:	לגן	מאור	מטרה	בגיא
1:250				

מזמין	שם הפרויקט:	שם הקו/מס'	שדרגי הקטע
	שכונה מזרחית -חדרונה	מזרחונה	
תכנון:	נאמ אבו מאיה		
שרטט:	נאמ אבו מאיה	שם התוכנית:	מס' גרסה:
בדק:		חוזה לטיפ בכביש מס' 4	ב-2
אשר:			
שם הכבי:		תאריך	08-05-2010

אבו סאאח בלאל
מהנדס אזרחי
סחלין - מיקוד 30850 - ת.ד 1602
0528-2271485 נייד 04-6743924
E-mail: cvelmerag@yahoo.com

PRODUCED BY AN AUTODESK EDUCATIONAL PRODUCT