פרט מס' 10 : הנחת צנרות בתעלה מתחת לקרקע

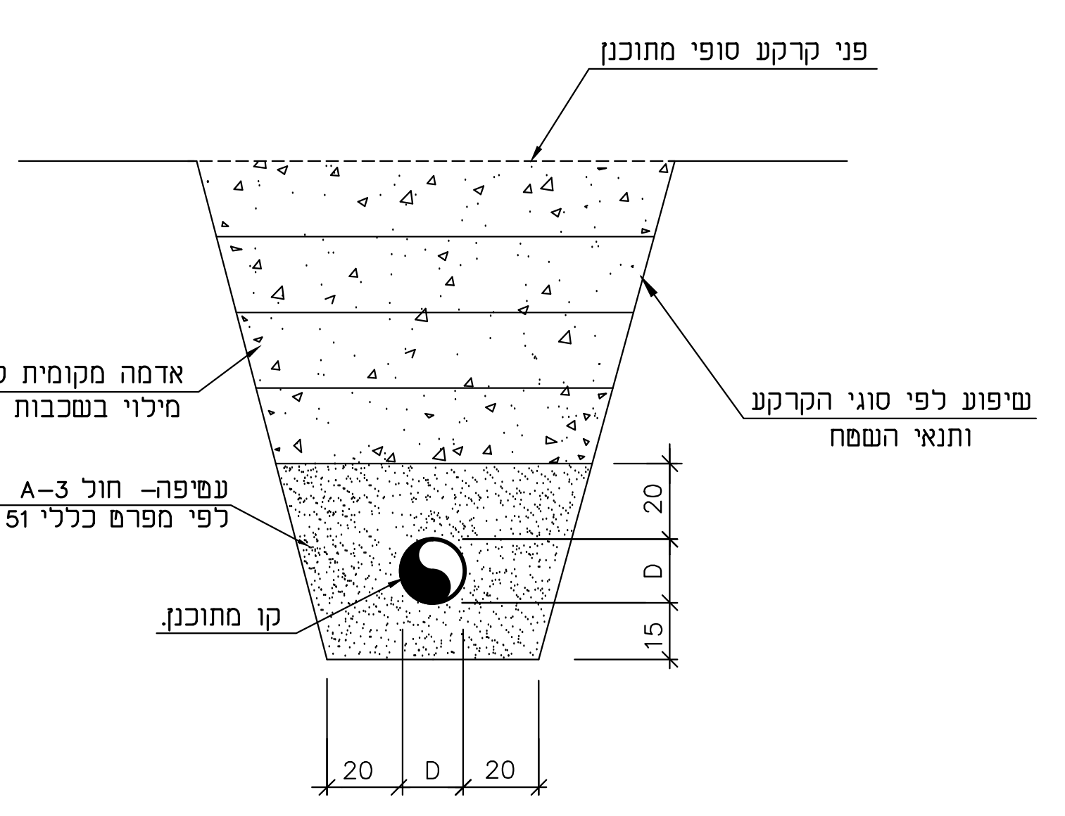

פרט מס' 11 : הנחת צנרות בתעלה מתחת לריצוף או אספלט

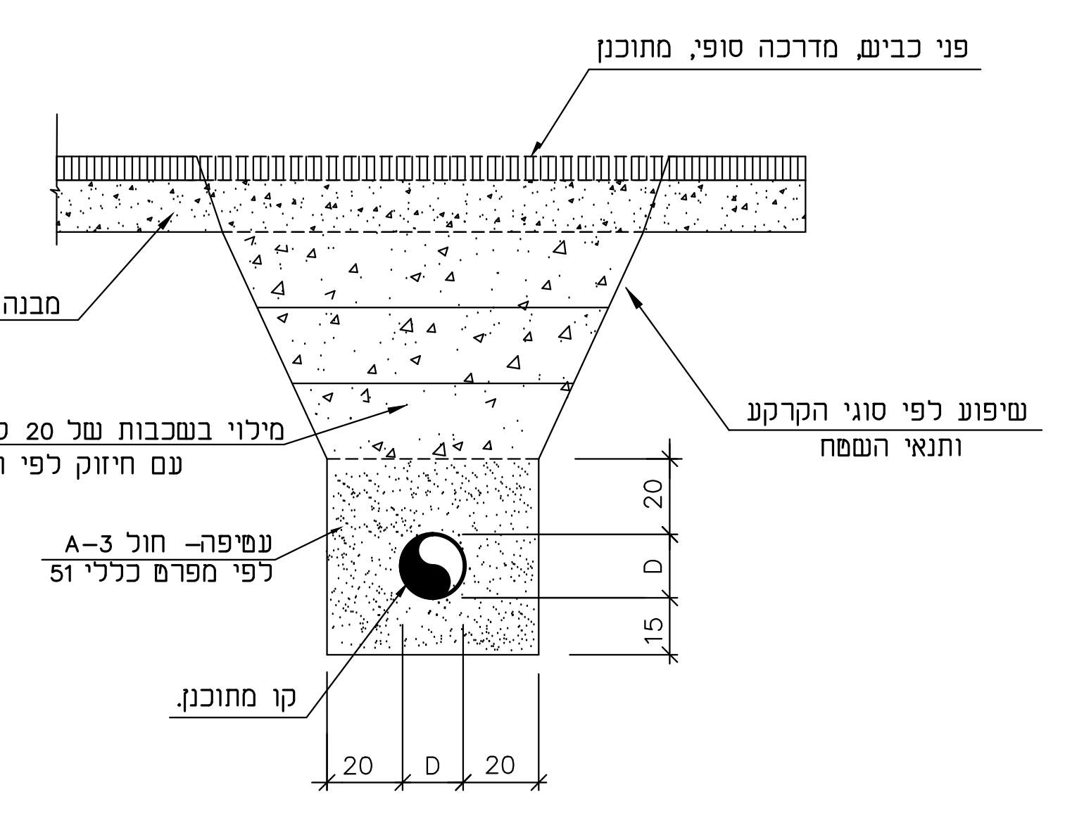

פרט מס' 7 : הכנה לחיבור בית בודד
סמוך לקו ראשי

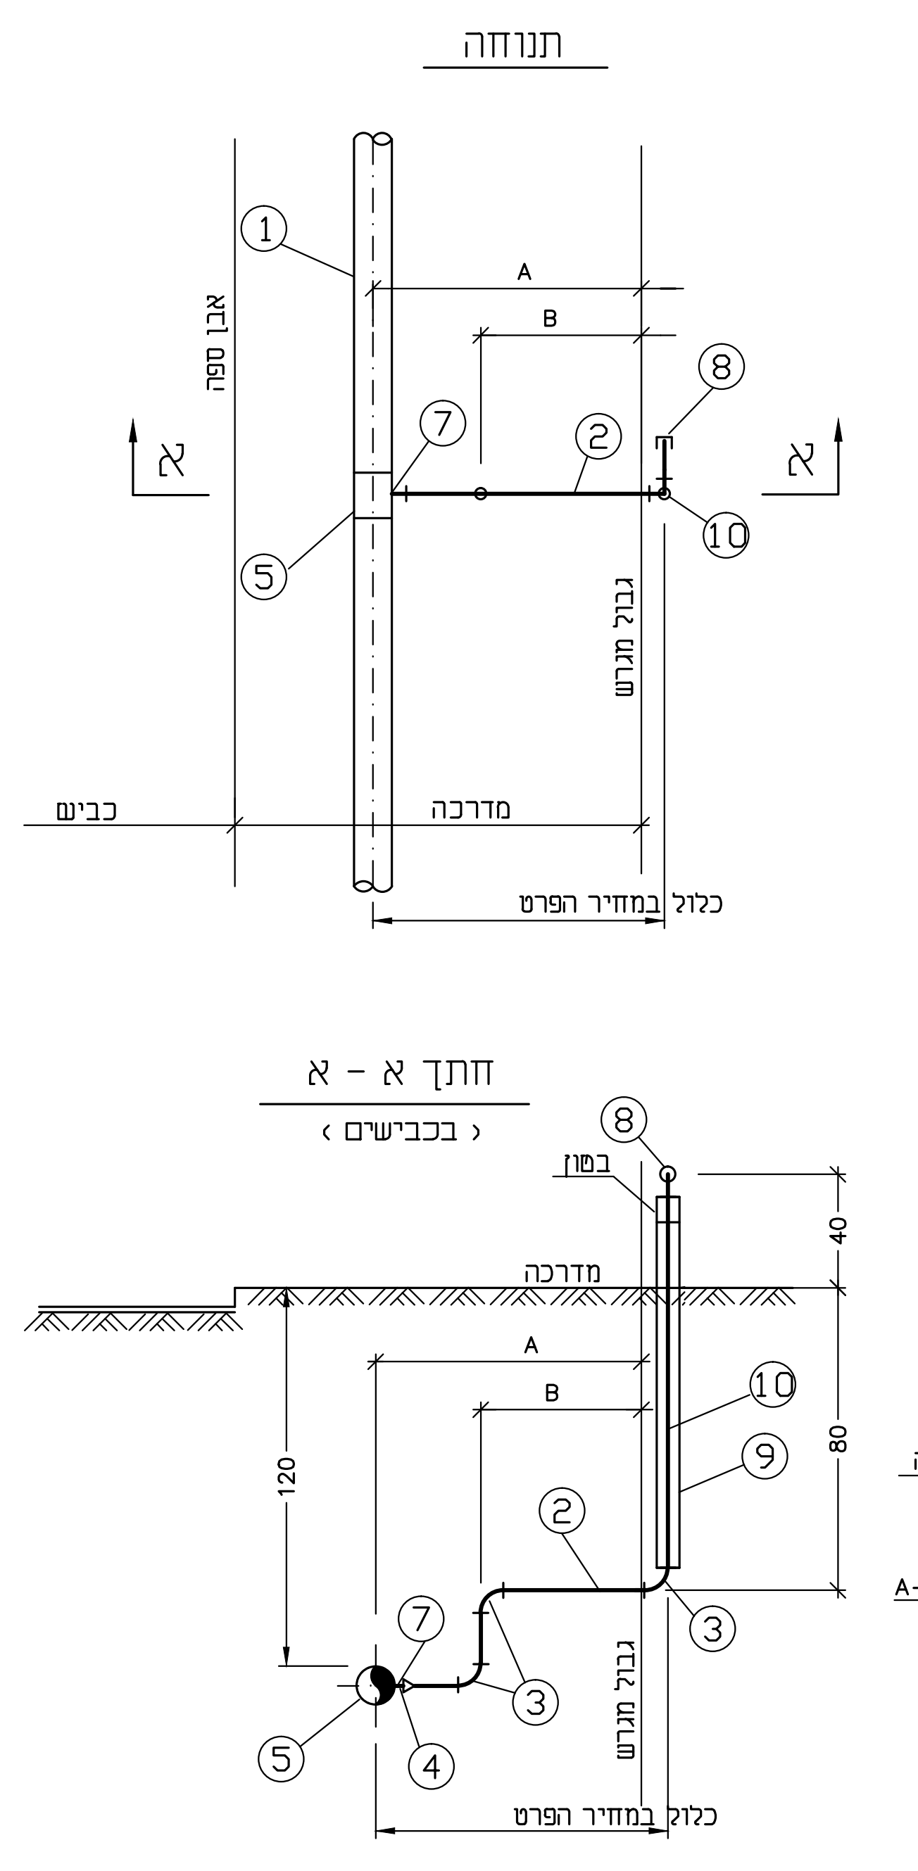

פרט מס' 6 : הכנה לחיבור בית בודד
מעבר לכביש

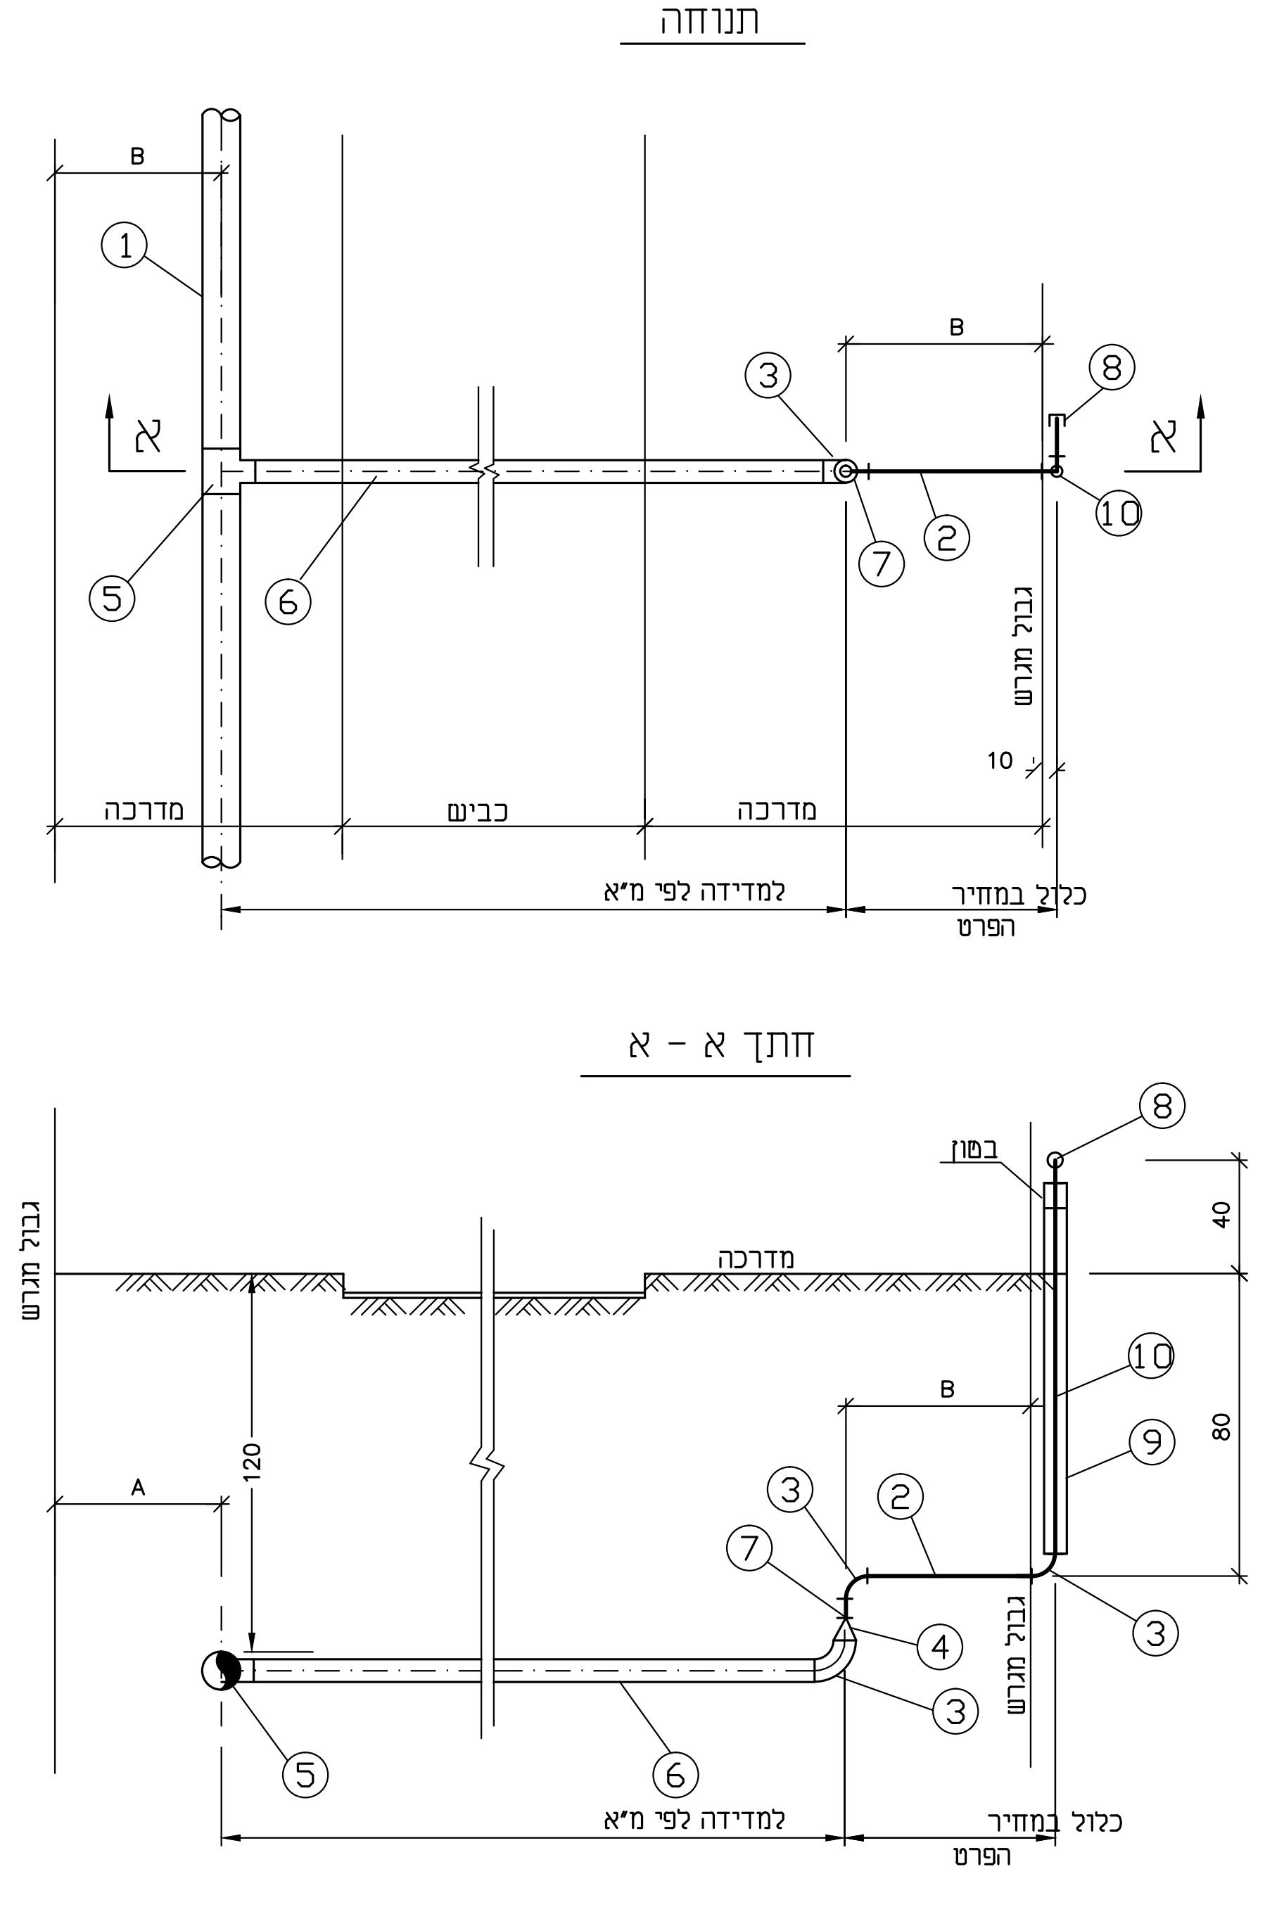

פרט מס' 5 : הכנה לחיבור בית כפול
מעבר לכביש

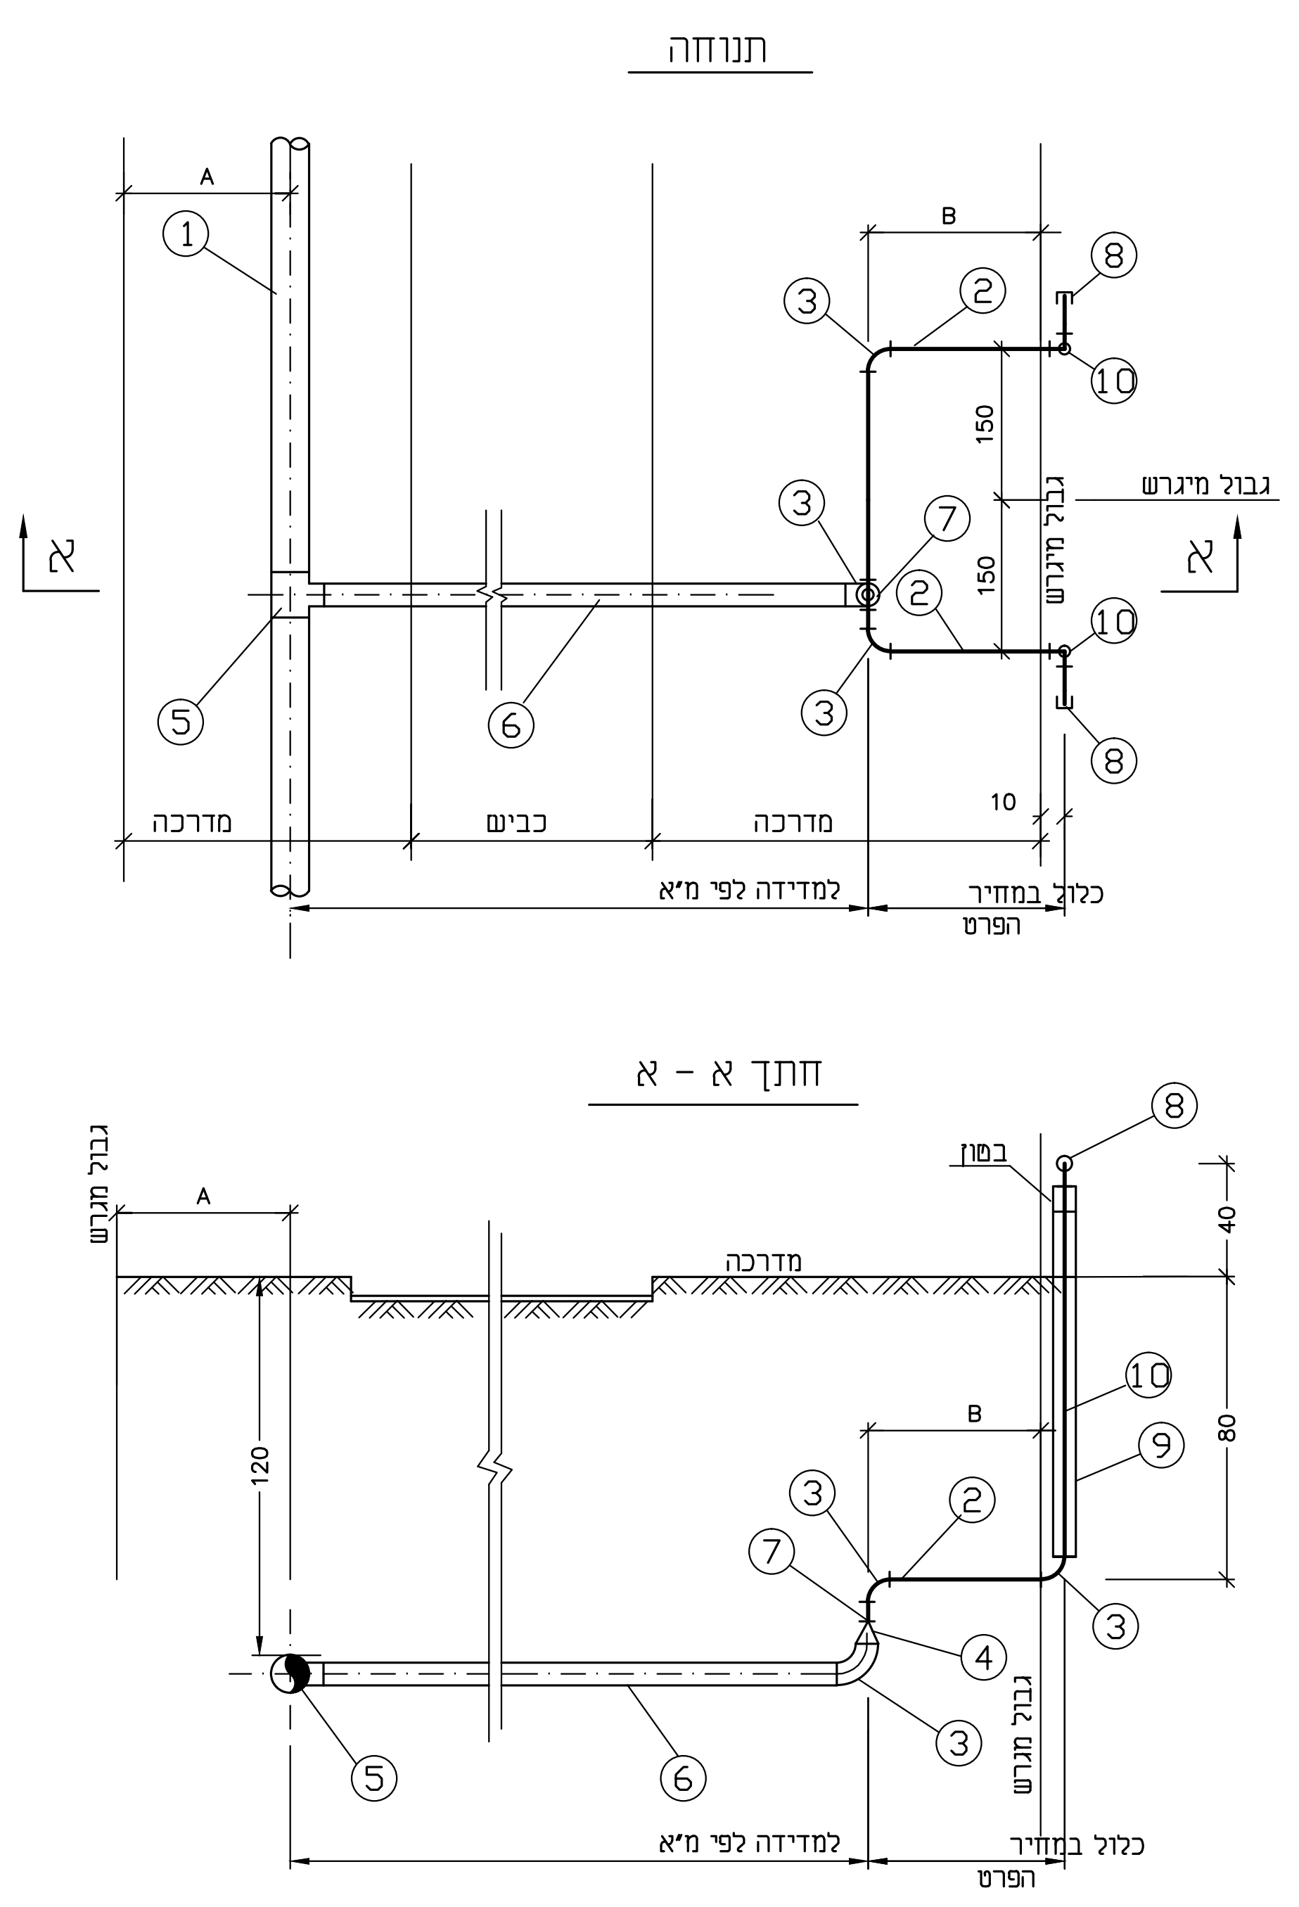

פרט מס' 4 : הכנה לחיבור בית כפול
סמוך לקו ראשי

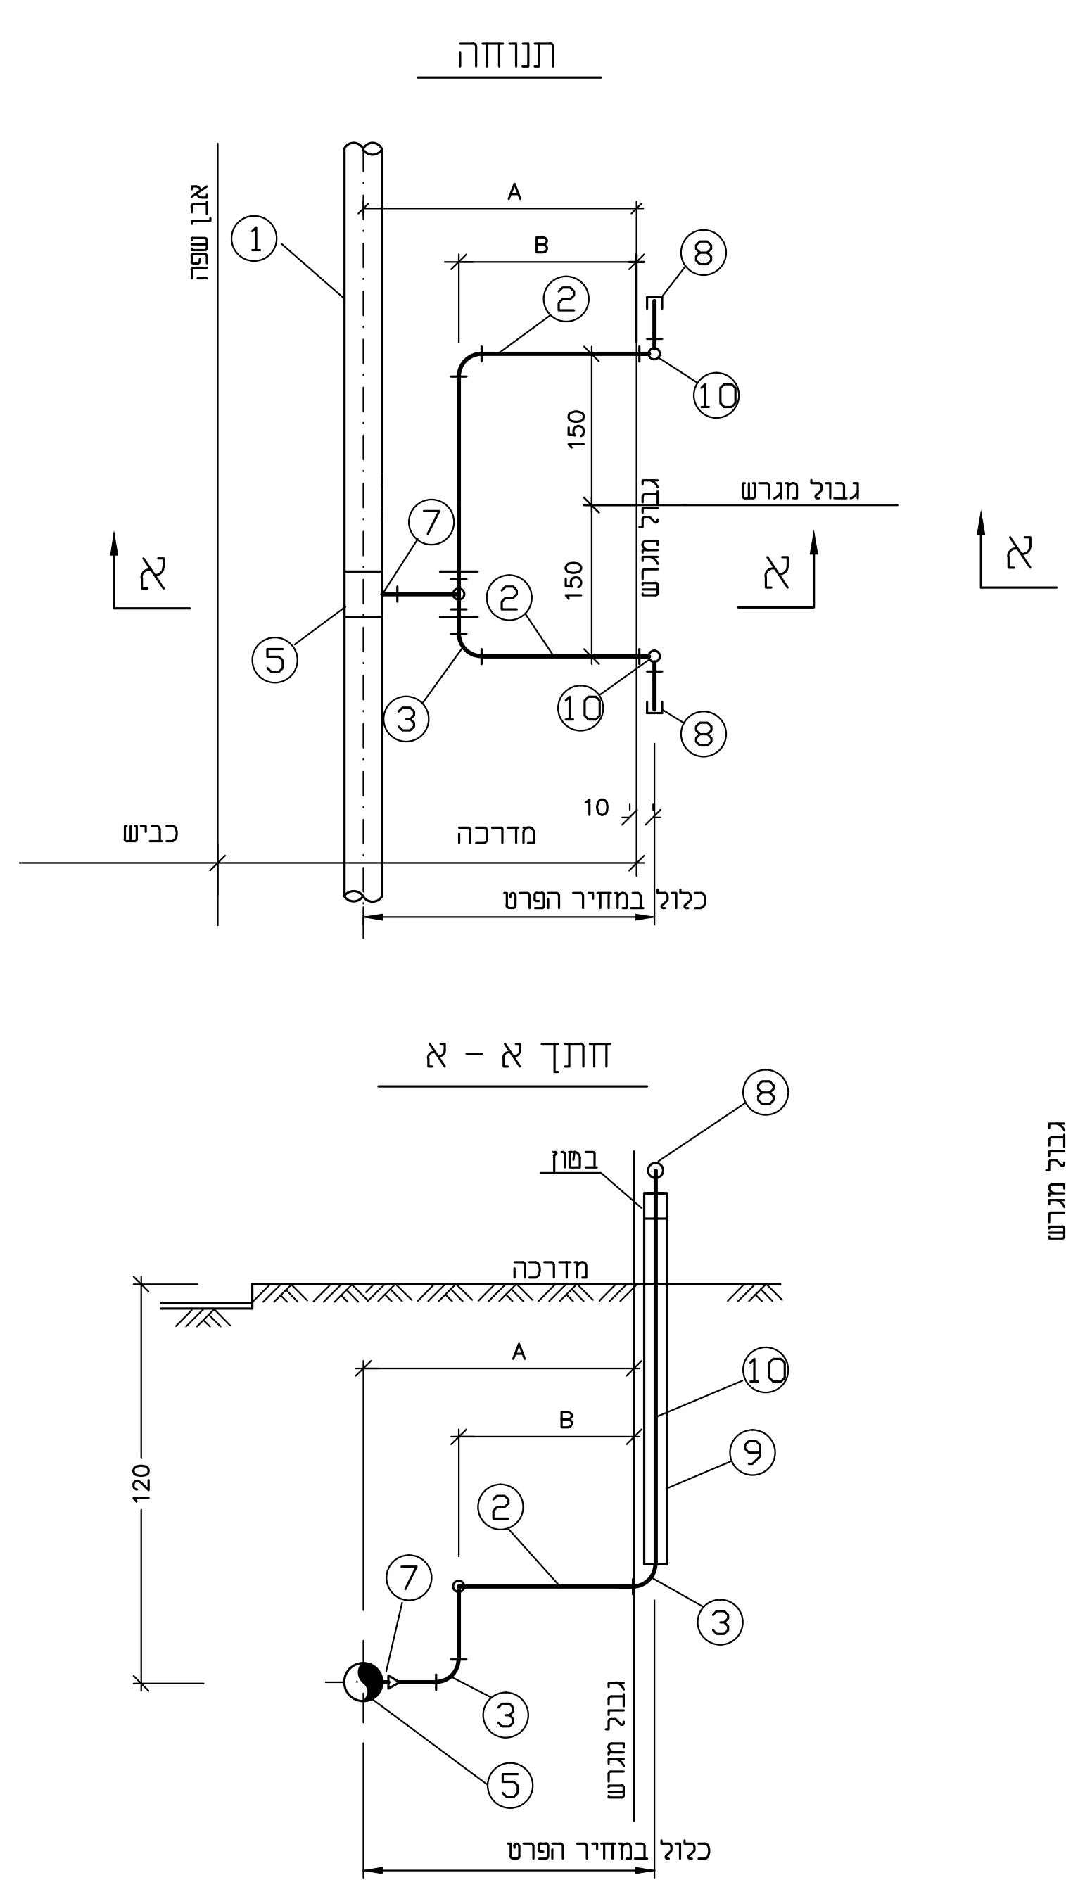

פרט מס' 2a : מגוף בהסתעפות

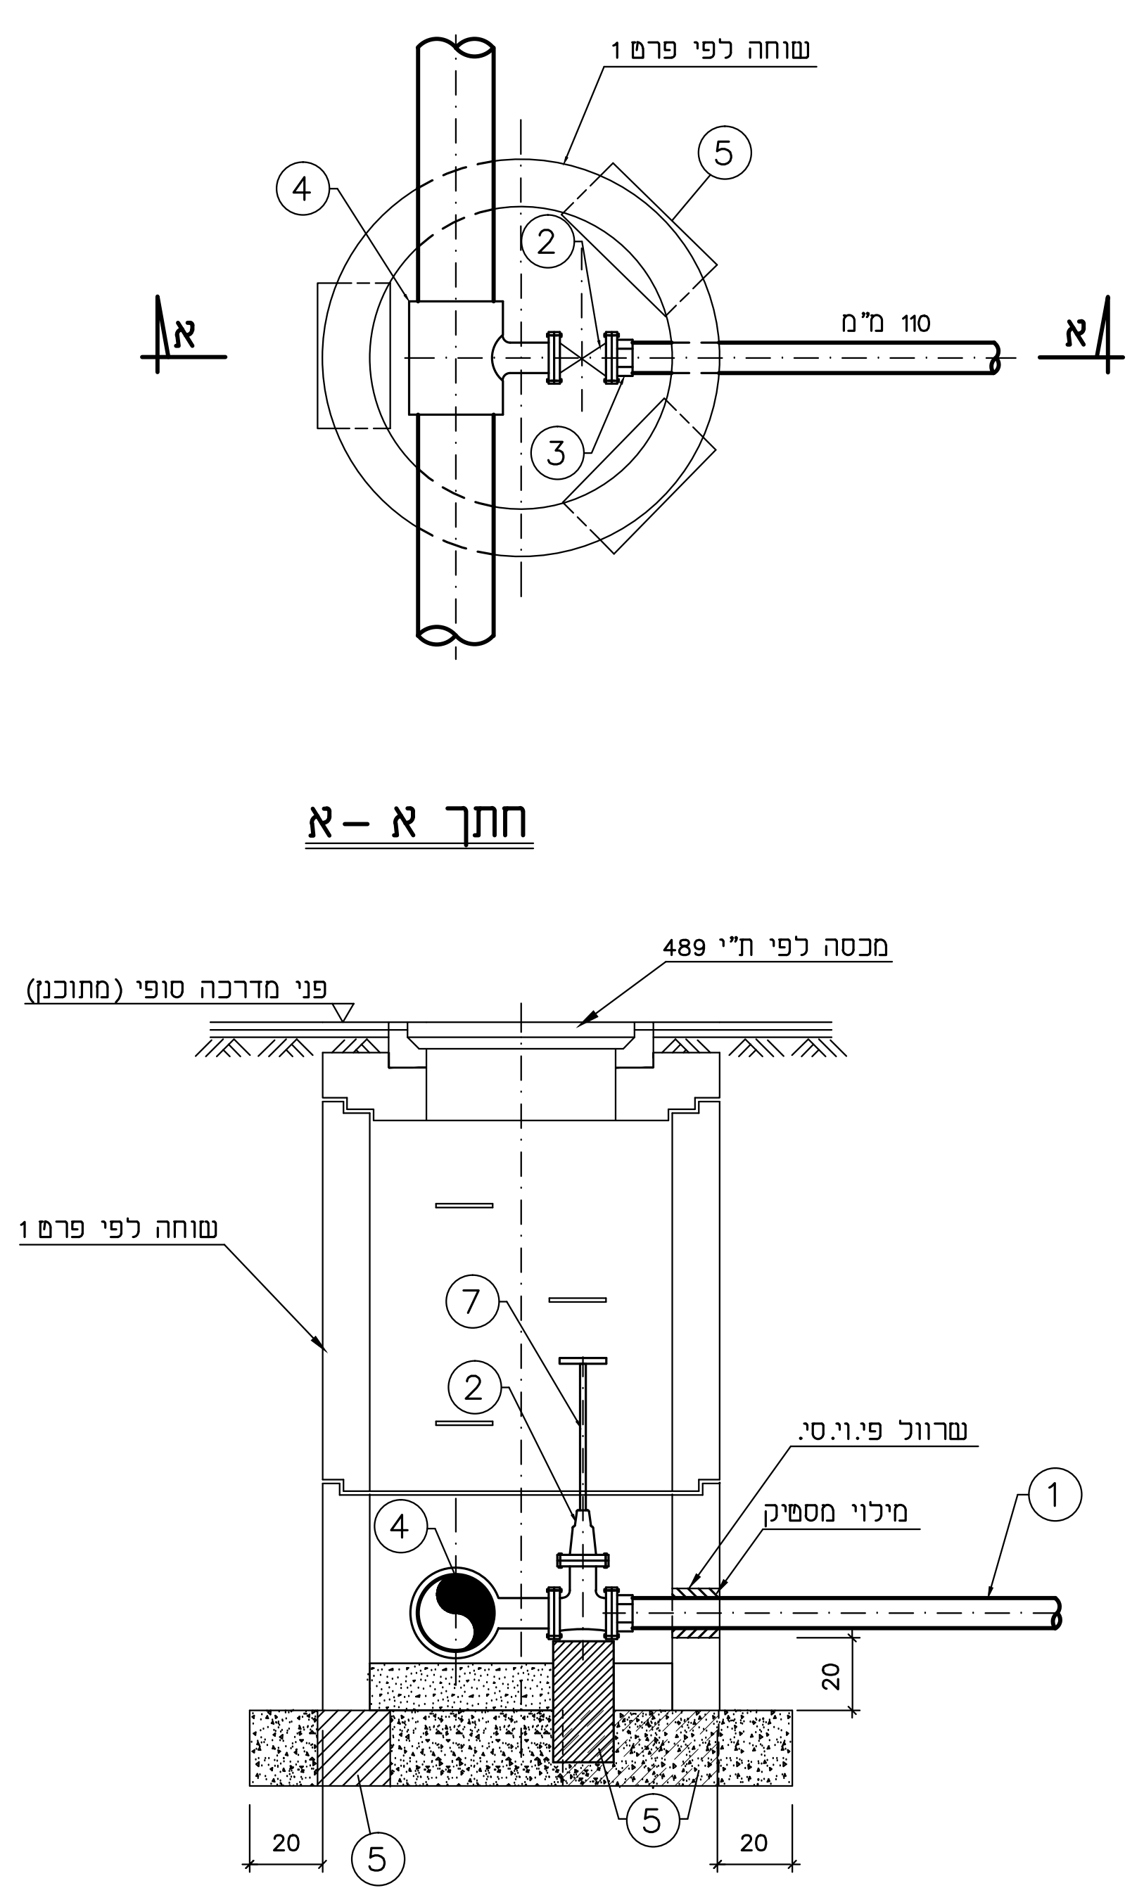

פרט מס' 2 : מגוף לאורך קו

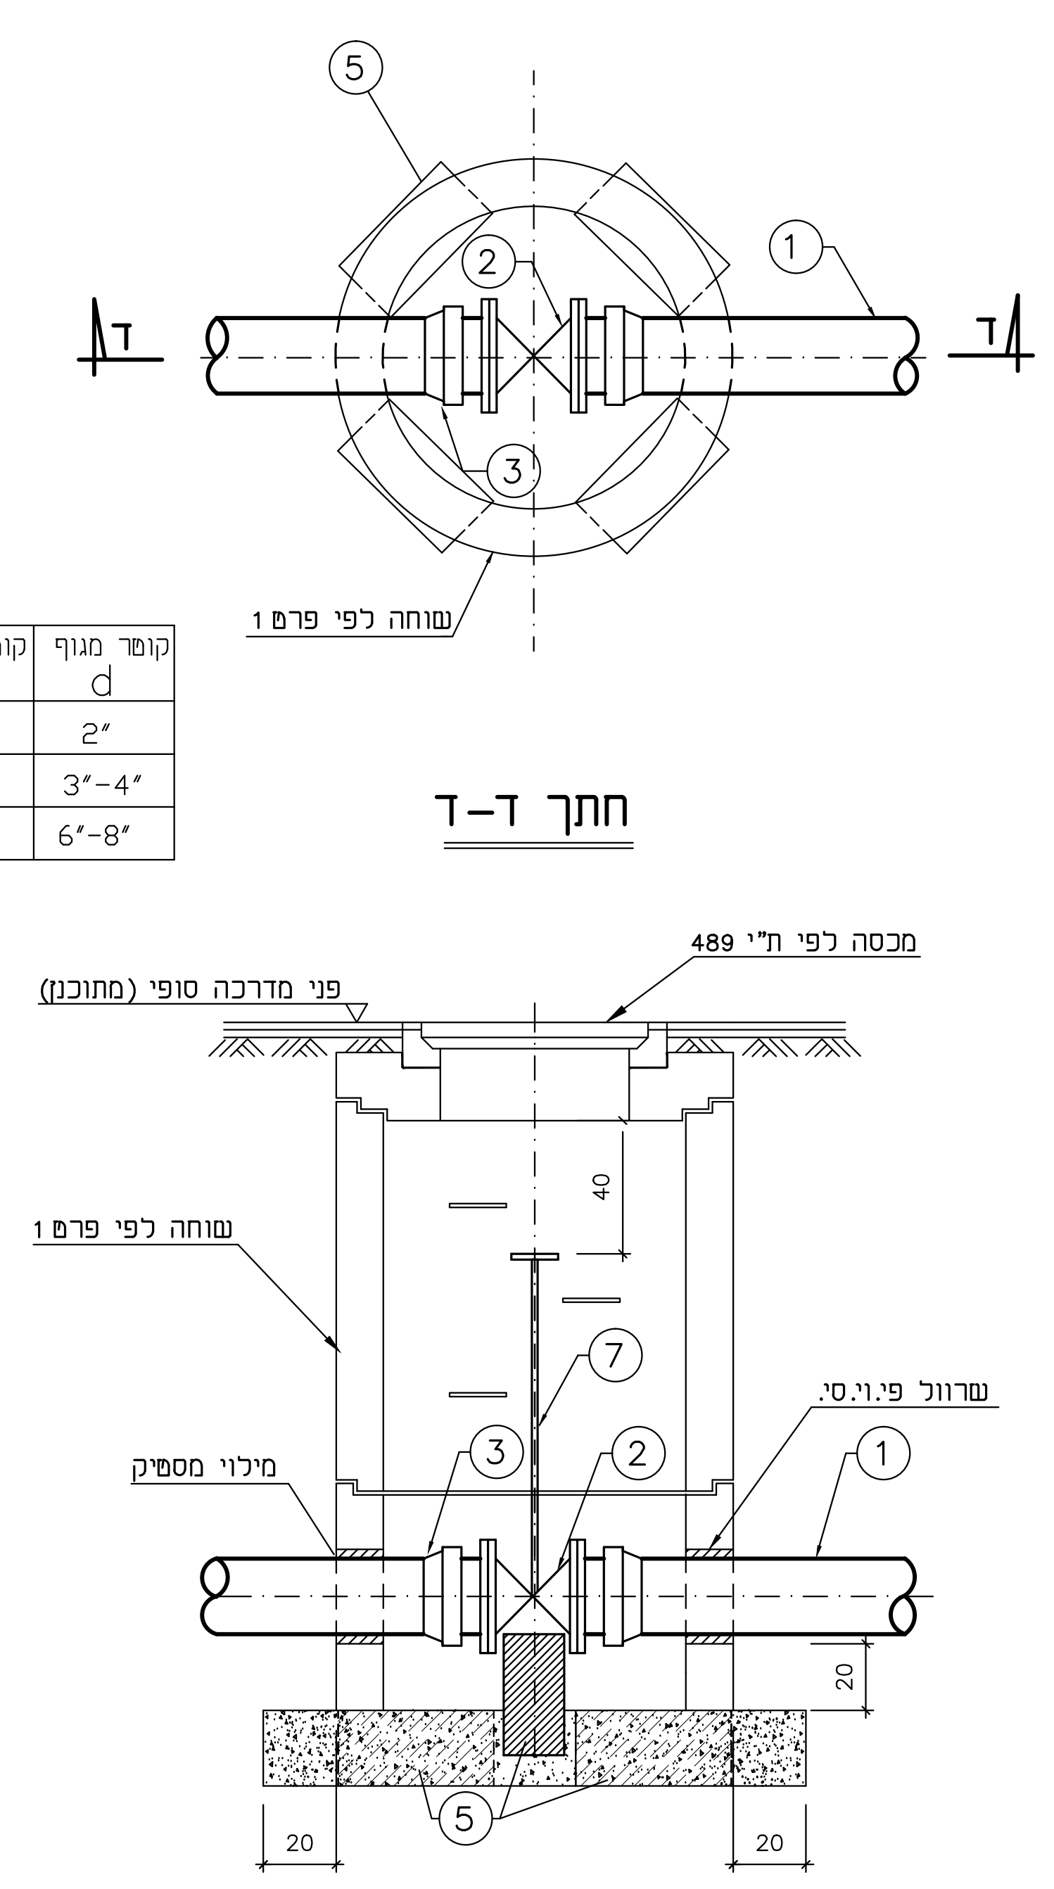

קוטר מגוף d	קוטר שוחה Ø	קוטר מכסה
2"	60	50
3"-4"	80	60
6"-8"	100	60

פרט מס' 1 : שוחה מחוליות טרומית

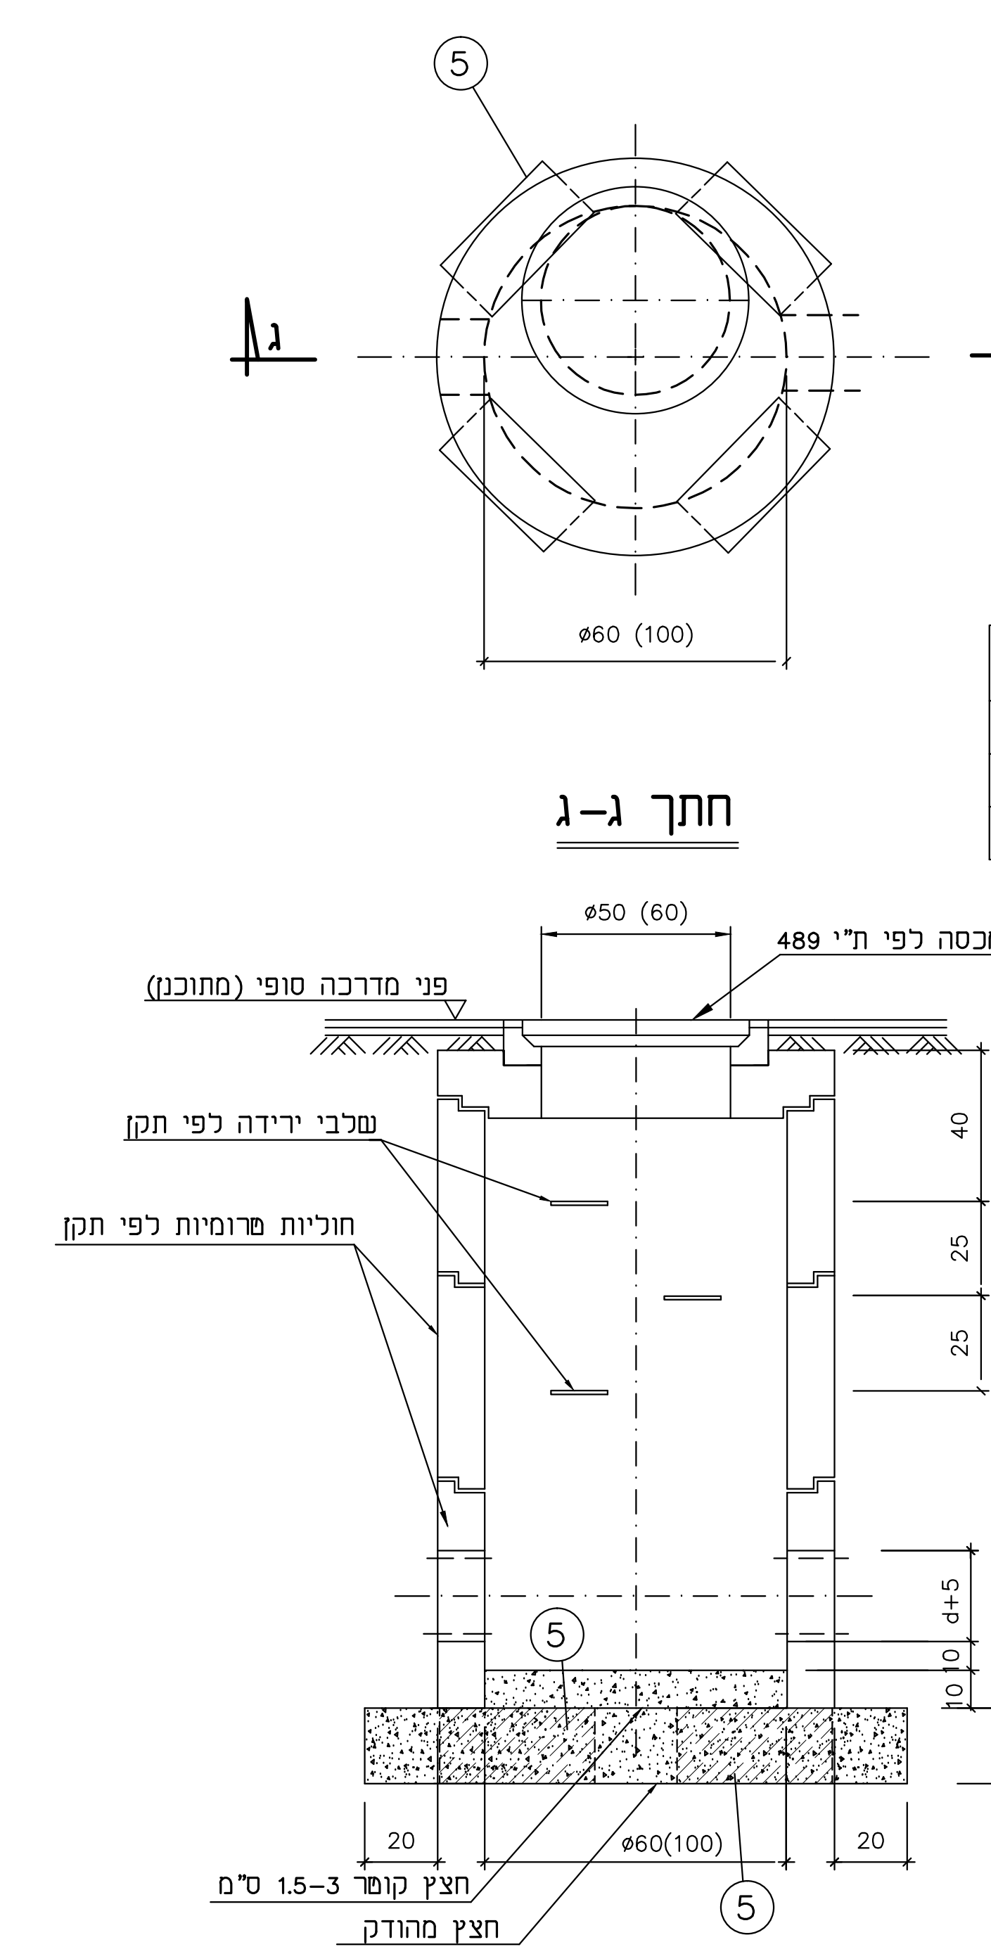

הערות:

1. עומק קוי מים נמדד מרום כביש או מדרכה סופיים עד תחתית הצנור.
2. מרחקים A-B יקבעו בהתאם לתכניות ו/או חתכים טיפוסיים.
3. במחיר חיבור מגרש נכלל גם ברז כדורי 1" הברזי הנ"ל יועבר למחלקת הנדסה של הראשות.

מקרא לפרטים(4-7):

① צינור ראשי, פוליאטילן מצולב.

② צינור פוליאטילן מצולב 32 מ"מ דרג 15.

③ זווית 90° קוטר 32-63 מ"מ.

④ מעבר 32/63 מ"מ.

⑤ הסתעפות מעבר 90°

⑥ צינור פוליאטילן מצולב 63 מ"מ דרג 15.

⑦ גבול ביצוע לתשלום חיבור ביתי

⑧ זוית רקורד 90° -הברגה פנימית (פליז) "1X32מ"מ, חיבור למערכת מדידה קיימת או פקק במגרש לא בנוי.

⑨ שרוול מצינור פוליאטילן שחור קוטר 110 ממולא חול

⑩ זקף מצנור פוליאטילן מצולב 32 מ"מ דרג 15, אספקה במוטות.

במחיר חיבורי מגרשים נכללים גם ברזים
עבור חיבורי מגרשים ברז כדורי "1 ימסר למחלקת הנדסה
בשרות בעת מסירת העבודות.

פרט מס' 15: זקיף להכנה על קרקעית + תמיכת צנרת ללא ק.מ.

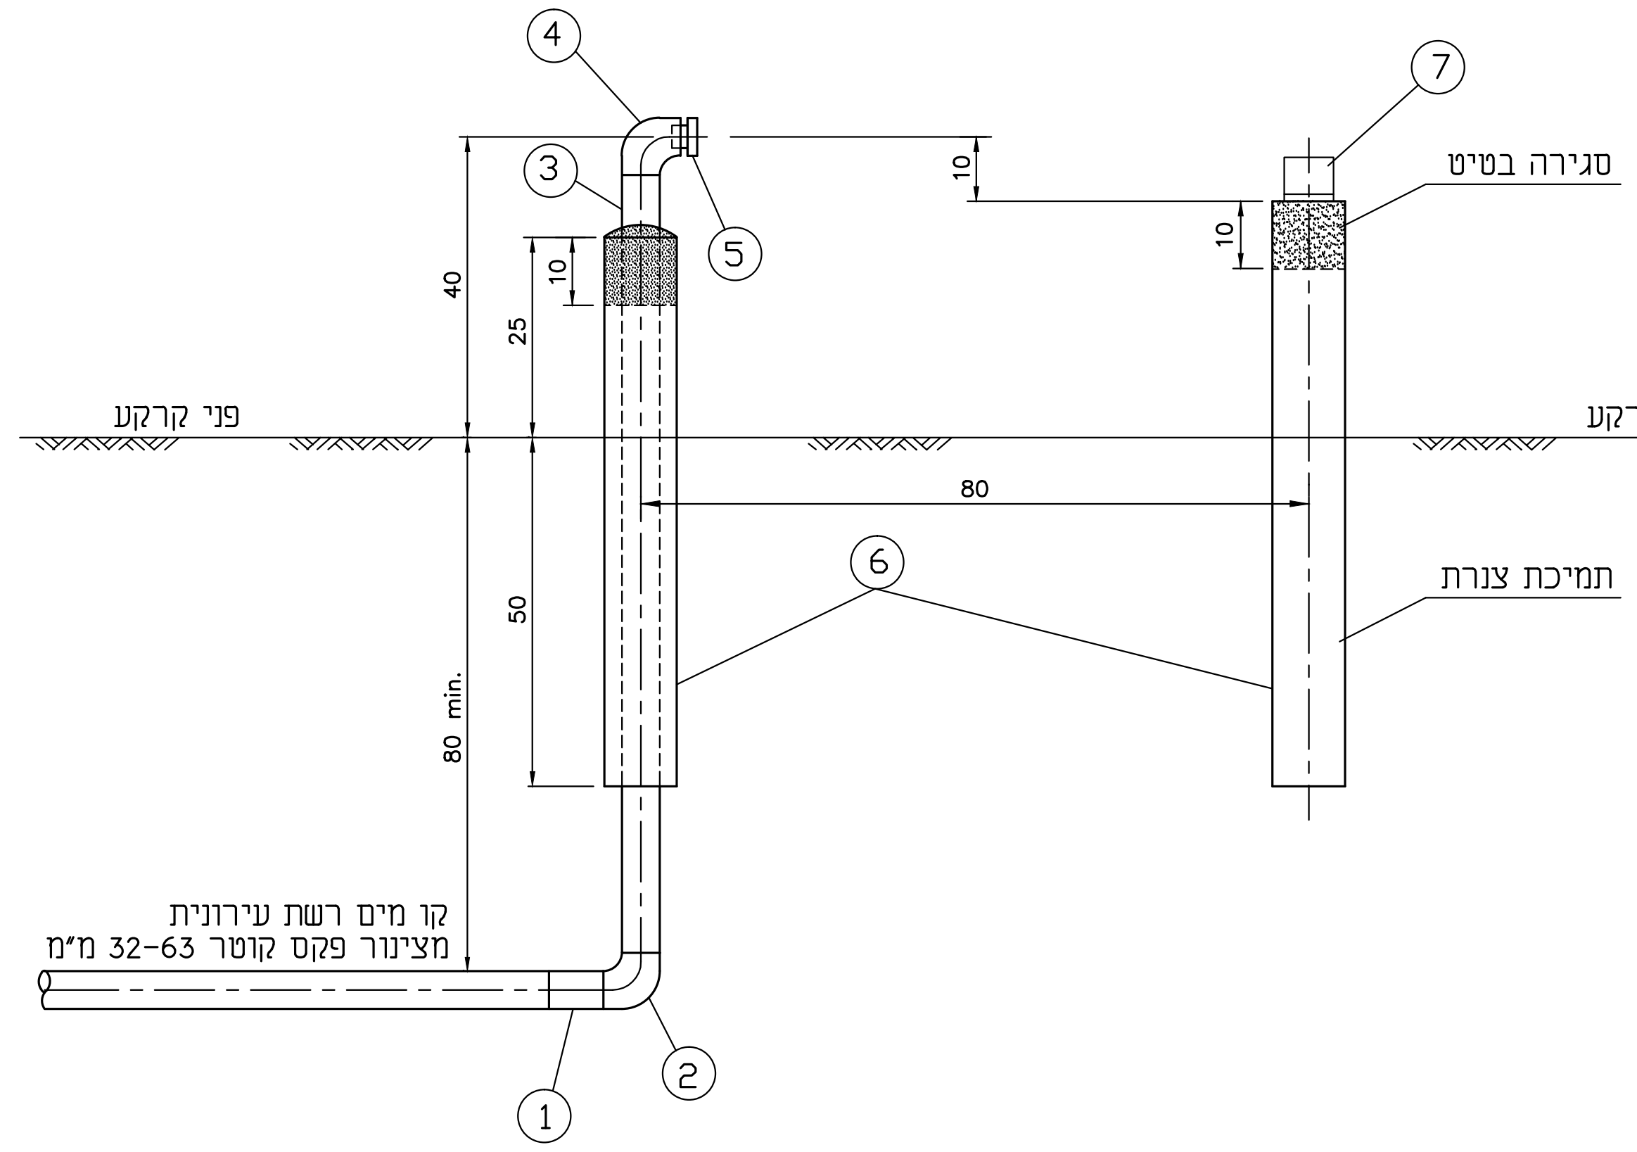

מקרא לפרטים(1-3,9):

① צנור פוליאטילן מצולב.

② מגוף טריזי דרג 16.

③ מתאם אוגן+אוגן מתכת.

④ הסתעפות מעבר (הפחתת קוטר) מרותך

⑤ בלוק בטון 40*20*20ס"מ.

⑥ צנור פלדה עם צפוי פנימי מלט ועטיפה חיצונית APC-3/"טריו".

⑦ מוט מאריך וגלגל הפעלה למגופים.

הערה:

המכסים יהיו מיצקת ברזל עם סמל הרשות המקומית ועם שלושה חורים ø25 מ"מ

פרט מס' 9 : הידרנט

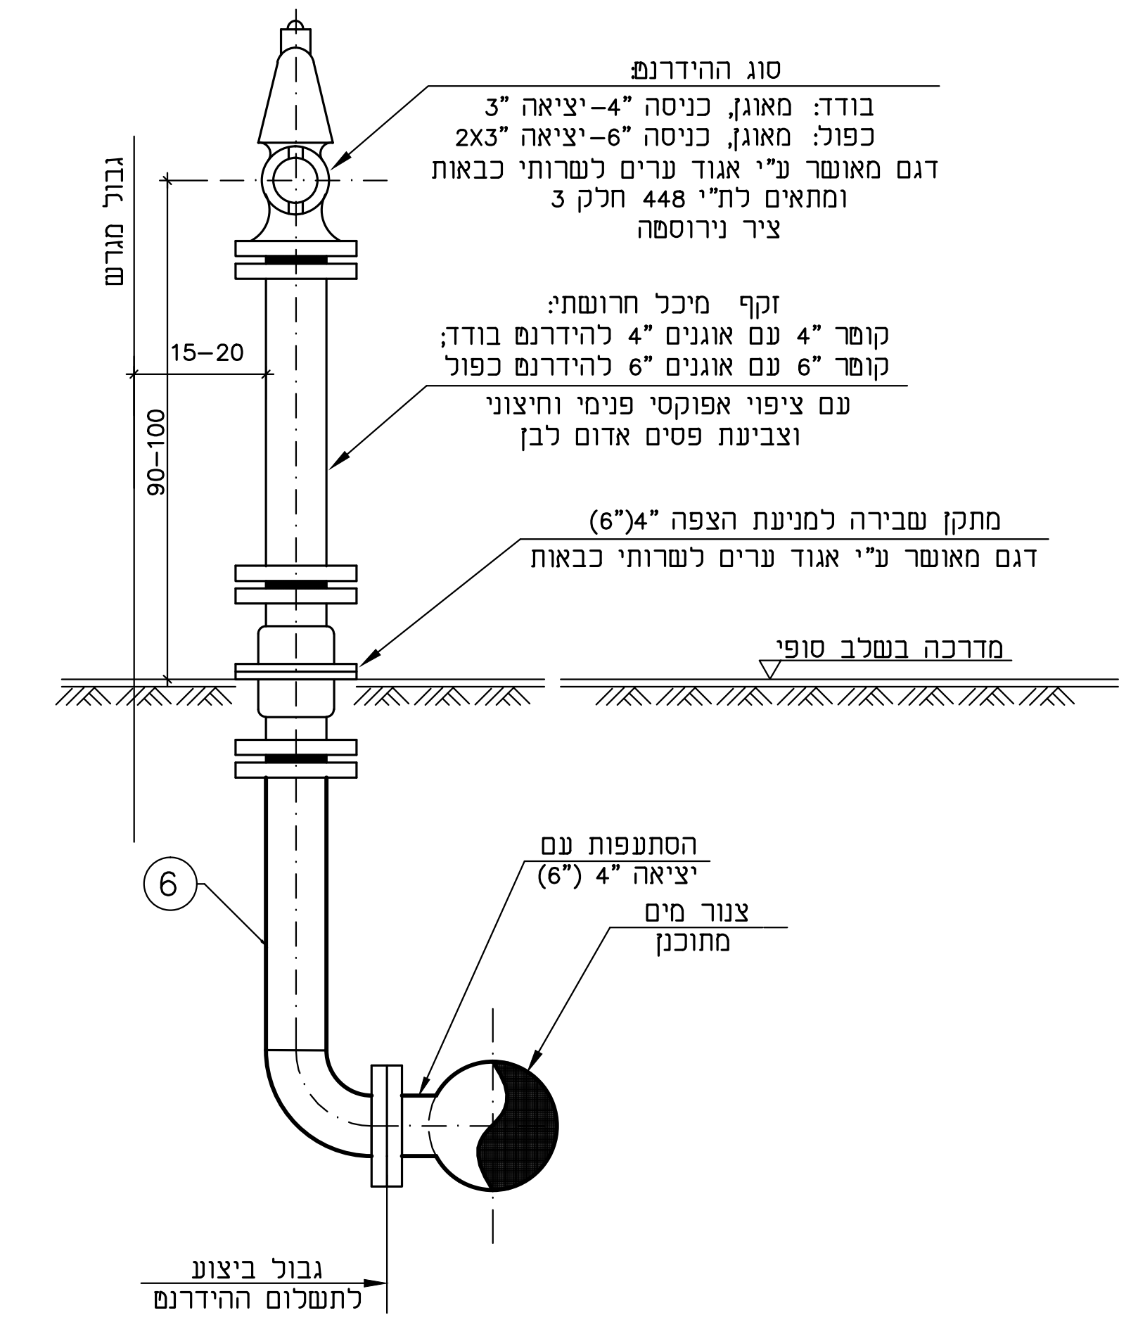
סוג ההידרנט:
בודד: מאוגן, כניסה "4-יציאה "3
כפול: מאוגן, כניסה "6-יציאה "2X3
דגם מאושר ע"י אגוד ערים לשרותי כבאות
ומתאים לת"י 448 חלק 3
ציר נירוסטה
גבול מגרש
15-20
90-100
זקף מיכל חרושתי:
קוטר "4 עם אוגנים "4 להידרנט בודד;
קוטר "6 עם אוגנים "6 להידרנט כפול
עם ציפוי אפוקסי פנימי וחיצוני
וצביעת פסים אדום לבן
מתקן שבירה למניעת הצפה "4("6)
דגם מאושר ע"י אגוד ערים לשרותי כבאות
מדרכה בשלב סופי
6
הסתעפות עם
יציאה "4 ("6)
צנור מים
מתוכנן
גבול ביצוע
לתשלום ההידרנט

פרט מס' 3 : הכנה לראש מערכת

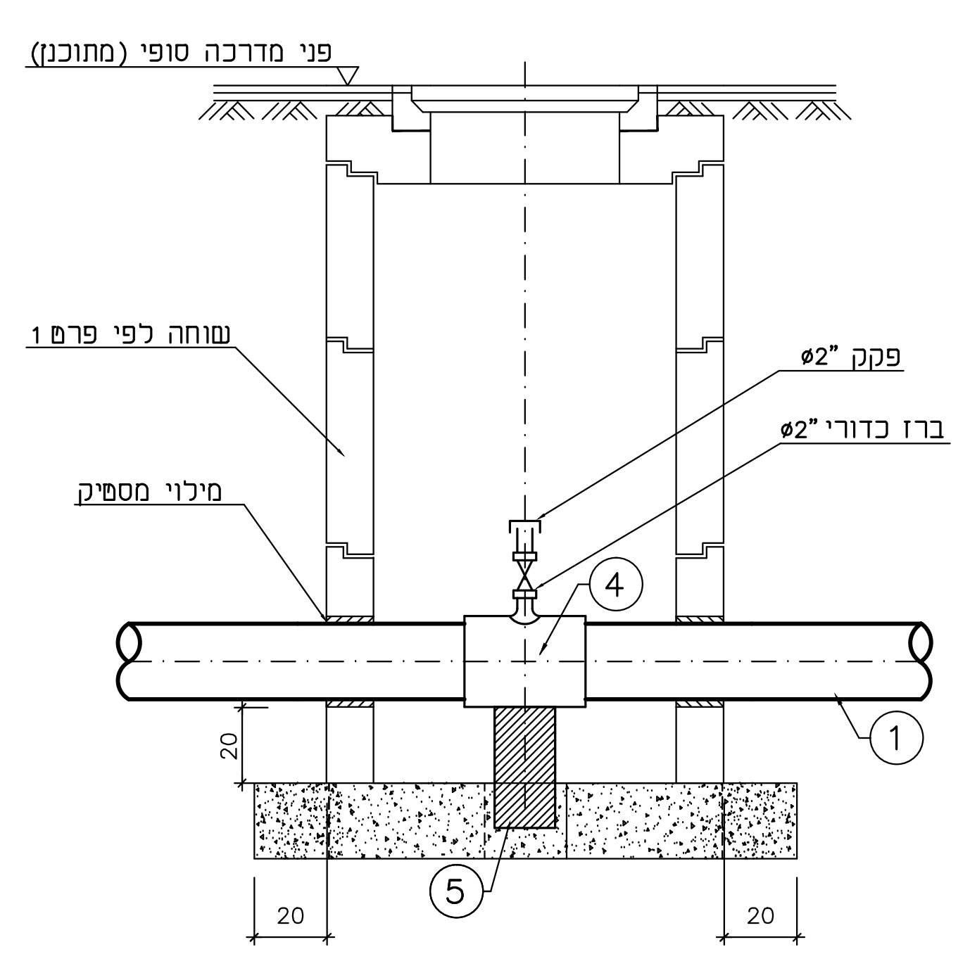

מהדורה	תאור השינוי		תאריך
1	שינוי כותרת		21.09.09

מדינת ישראל
משרד הבינוי והשיכון

מינהל לבניה כפרית
וישובים חדשים

שם הפרוייקט
דריג'את
קווי מים וביוב

נושא התכנית
קווי מים-פרטי ביצוע

	שם	חתימה	תאריך	ק.מ.
תכנן	אנה		8.07.09	
שרטט	אנה		8.07.09	
בקר	יעקב תומא			
אשר	יעקב תומא			

הנגב
הנדסה אזרחית
אינג' יעקב תומא
תכנון : מים , ביוב , מתקני תברואה
רח' יעקב אבינו 6/2, באר-שבע 84559 טל: 08-6498565 פקס: 08-6498530
ת.ד. - 4443 ב"ש 84143
E-mail: tomay@netvision.net.il

המבצע אחראי לבדיקת התכניות: על המבצע לבקר את כל המדות ועל כל טעות או אי התאמה עליו להודיע למתכנן. אין לקבוע מידות ע"י מדידה בשרטוט.

מהדורה
מס'
528.1-131-09