


לוח מרכזית תאורה

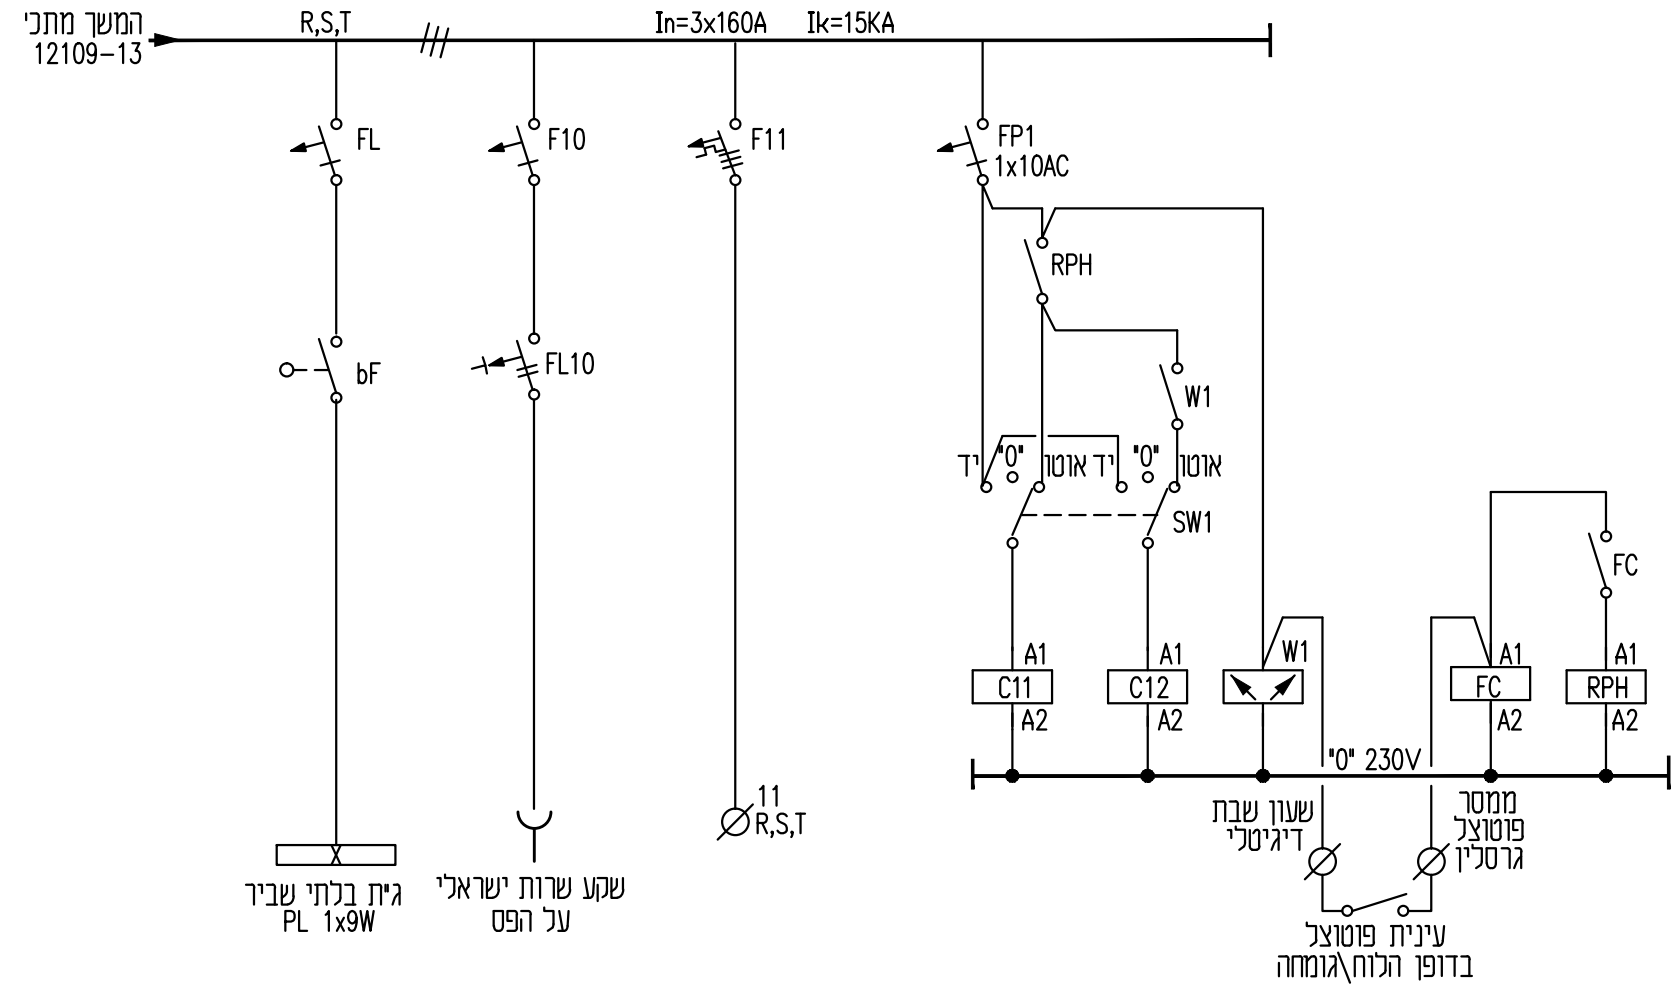

מס' מעגל		F10	F11
מאמית/ מפסק	1x6AC 10KA	1x16AC 10KA	3x25AC
מגען/מיזי פחת		2x25A, 30mA	
חתך כבל N2XY-FR			
איזור			שמוד

										משרד הביטוי והשיכון			א.פ. א.מ. הנדסה בע"מ			פא. חשמל, בקרה, מערכות ותשתיות		
										כותרת: מועצה מקומית אבו בסמה : TITLE			רח' יהודה הנחתום 4 ב"ש ת.ד. 1339 ב"ש 84113 טל : 08-6284940 פקס : 08-6209475 ישוב דריד'את מרכזית תאורה תוכנית חד קווית					
										DISK No. : 12109								
										FILE No. : 1210914								
										SCALE - קניין								
										SHEET: OF:								
										DRAWING No. שרטוט מס.			REV. הוצאה			DATE תאריך: 03.08.09		
										12109-14			0					