
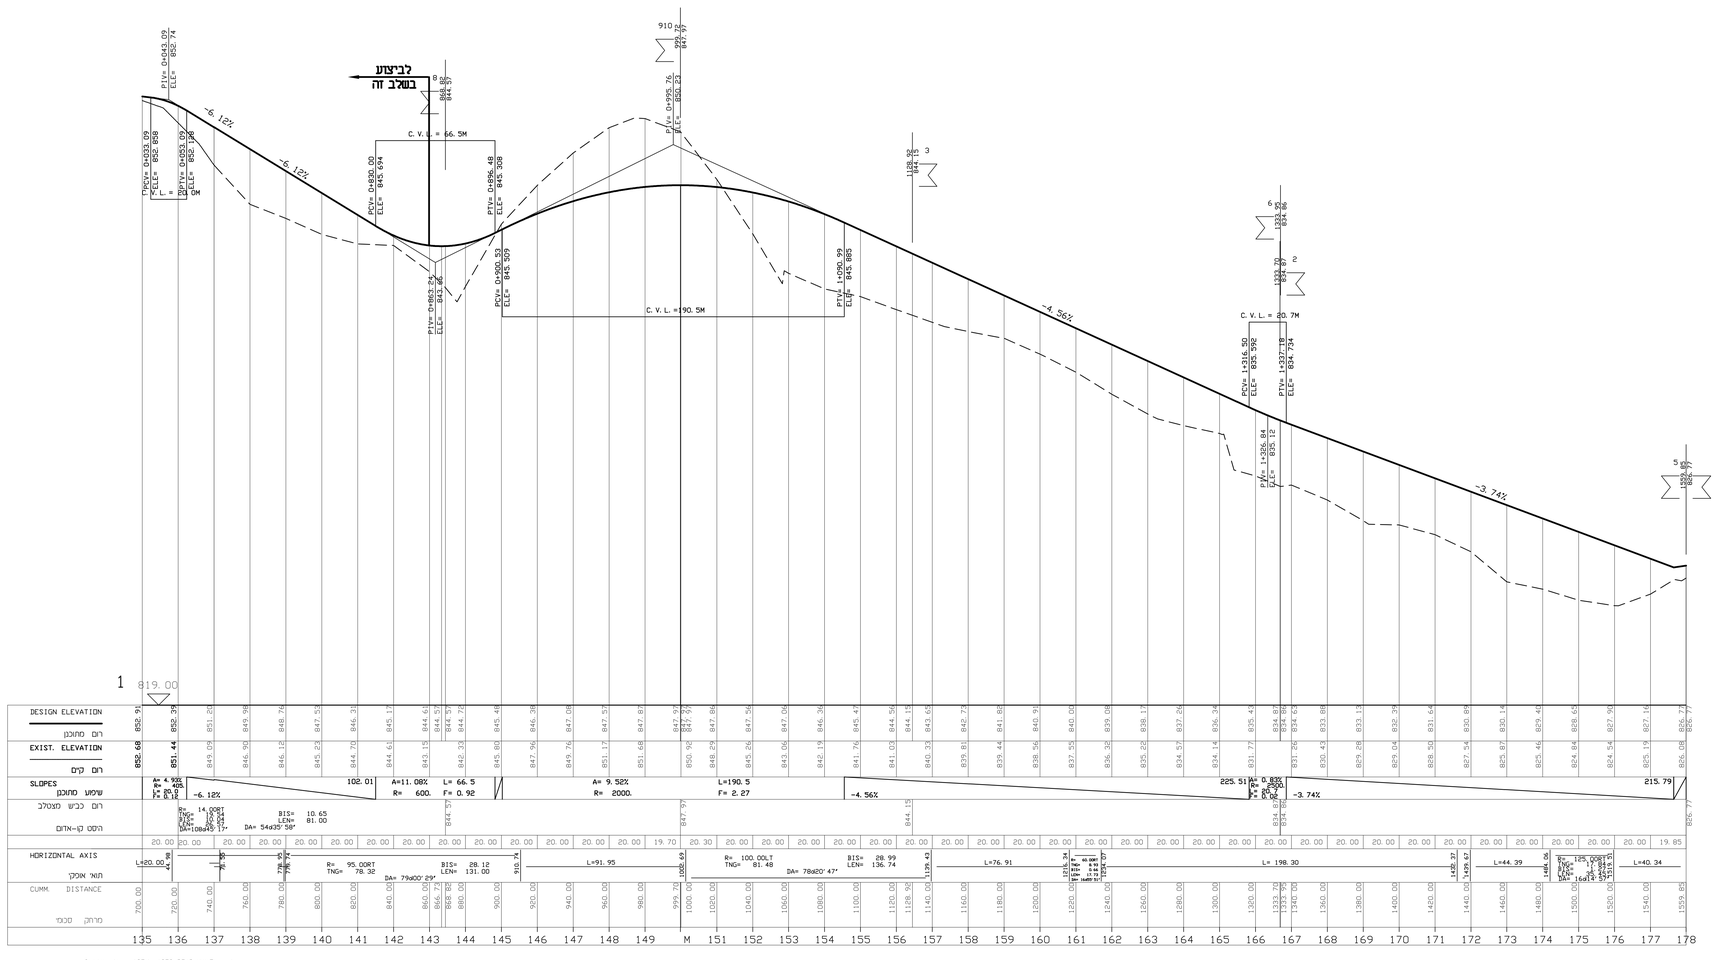


Scale 1: 125/ 1250 ROAD NAME: 1

רחוב משולב (לביצוע בשלב ג')

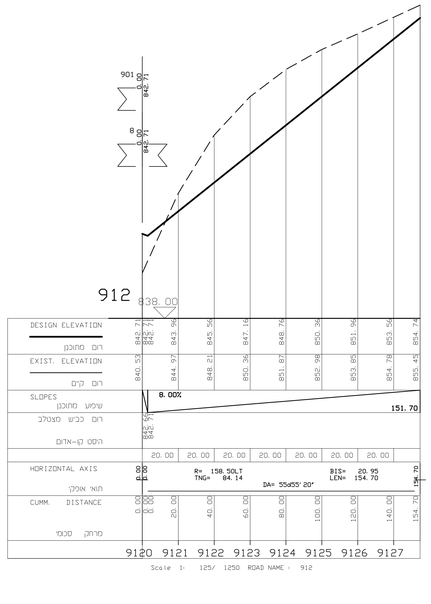

Scale 1: 125/ 1250 ROAD NAME: 912

המבצע אחראי לבדיקת כל המידות כפני הביצוע !
על כל סטות או אי התאמה עליו להודיע מיד למתכנן.

תפוצה:	תאריך:
1.	
2.	

שינויים:	תאריך:
עדכון תכנון	30.04.2002
עדכון תכנון	29.05.2002
עדכון תכנון	01.07.2001
חתך לאורך דרך מצעים	14.08.2003

כביצוע ○ למכרז ● כעיון ○

שם המזמין:
משרד השיכון-בניה עירונית

נושא:
מצפה רמון-שכונת הגמל

תכנית:
חתכים לאורך
כבישים מס' 1, 912

מס':
ג'21-12-108

קנ"מ: 1325/1250	
תכנן: עזת עבור	
שרטט: עזת עבור	
בדק: אילון פריינרט	

שם טבע: G:\APPLICAT\108\108-12\MICHRAZ1\DRAW\108-12h.dwg

FRAIBERG
ENGINEERS (2004) LTD.
פריירברג
מהנדסים בע"מ (2004)
ROADS AND TRAFFIC PLANNING
תכנון כבישים ותנועה

רח' הערקון 67, נוב ברק 51206 Tel.03-7541000.דל 51206 03-7516356.0פס
67 Hayarkon St.Bnei Brak 51206 Tel.03-7541000 Fax.03-7516356

0.98 X 0.56