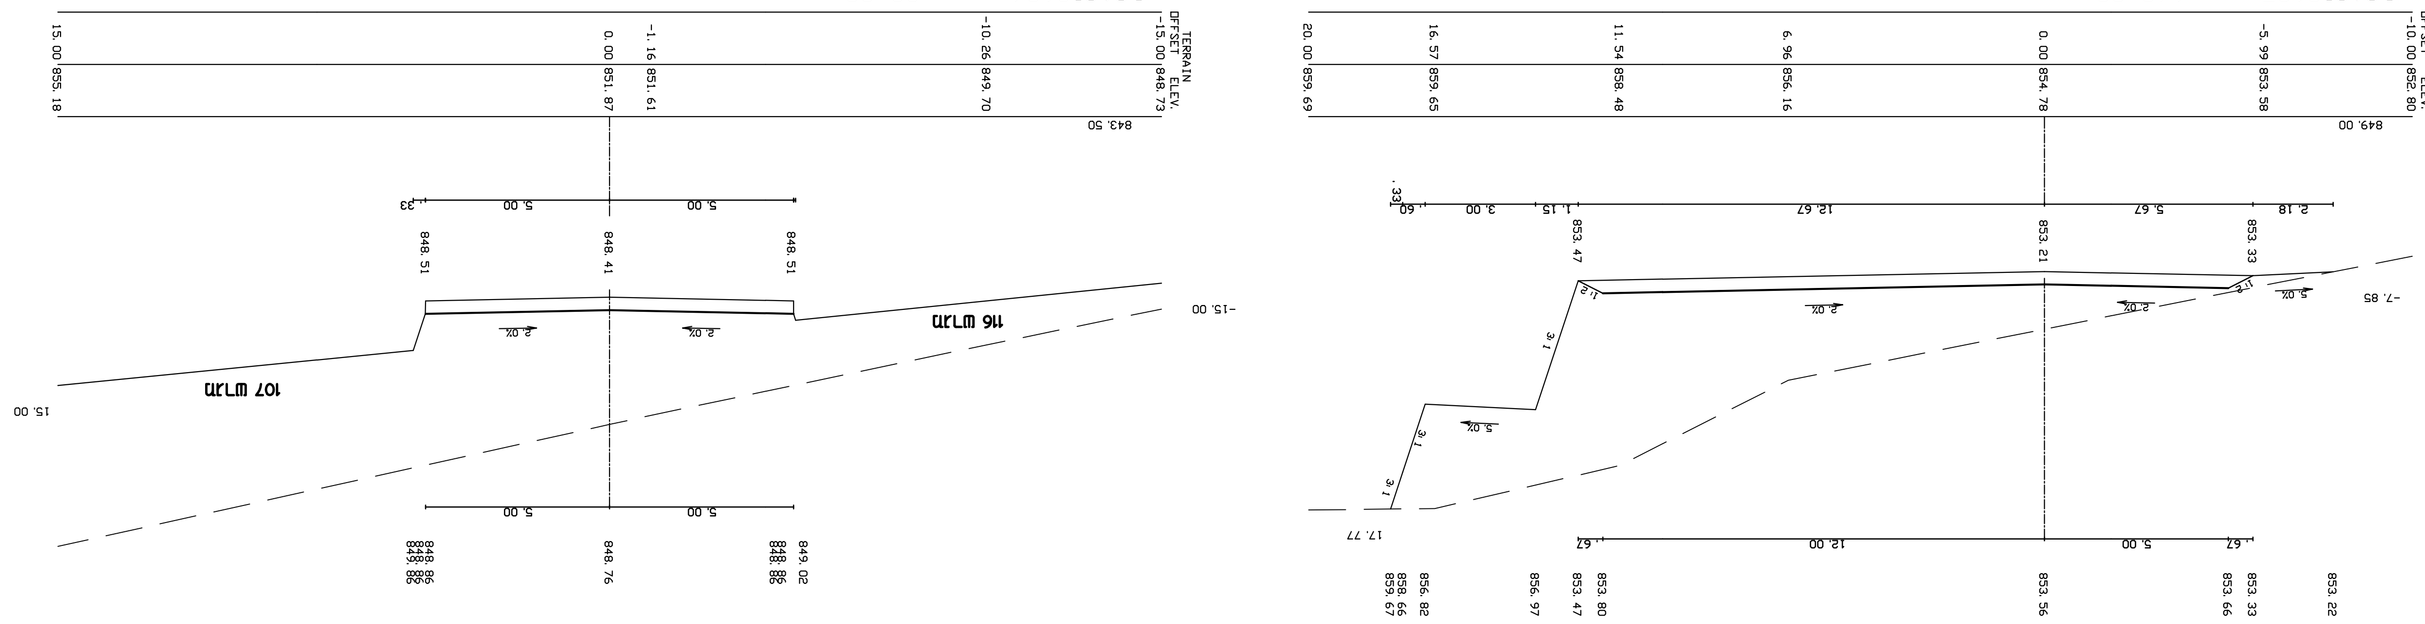
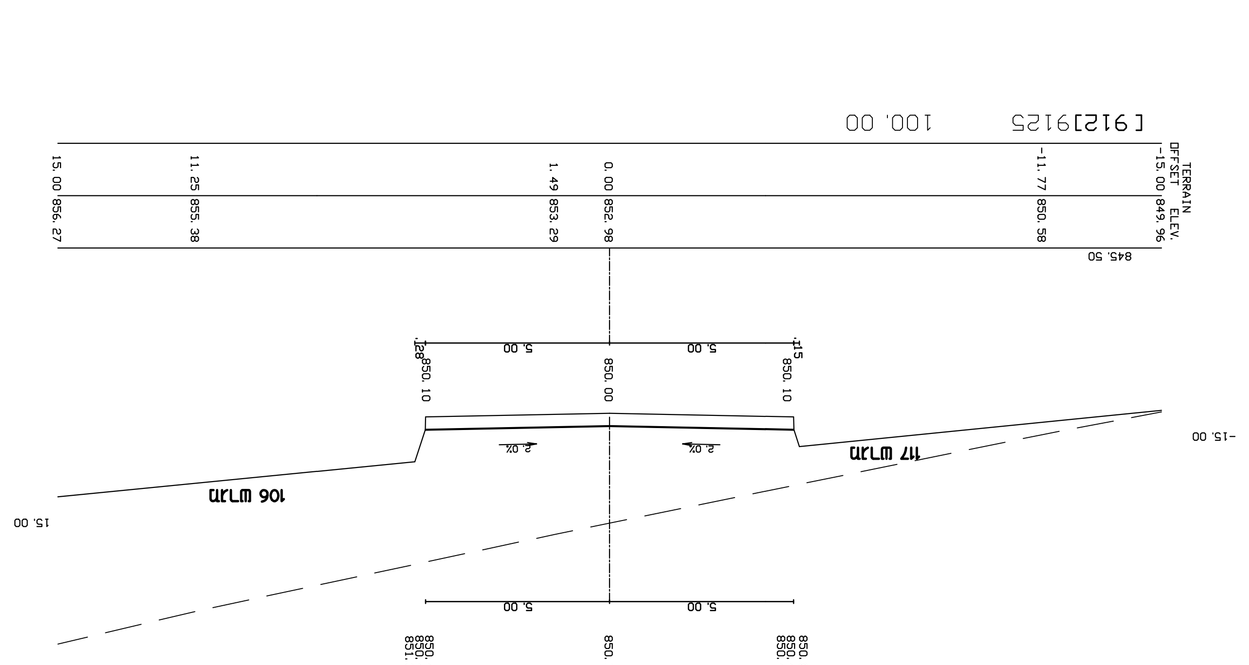



[912]9124 80.00
TERRAIN ELEV.
OFFSET
-15.00 848.73
-10.26 849.70
-1.16 851.61
0.00 851.87
15.00 855.18
843.50
-15.00
15.00
-33
5.00
848.51
848.41
848.51
-5.00
5.00
5.00
848.76
849.02
848.88
848.88
848.88