

חתך א – א

קנ"מ 1:50

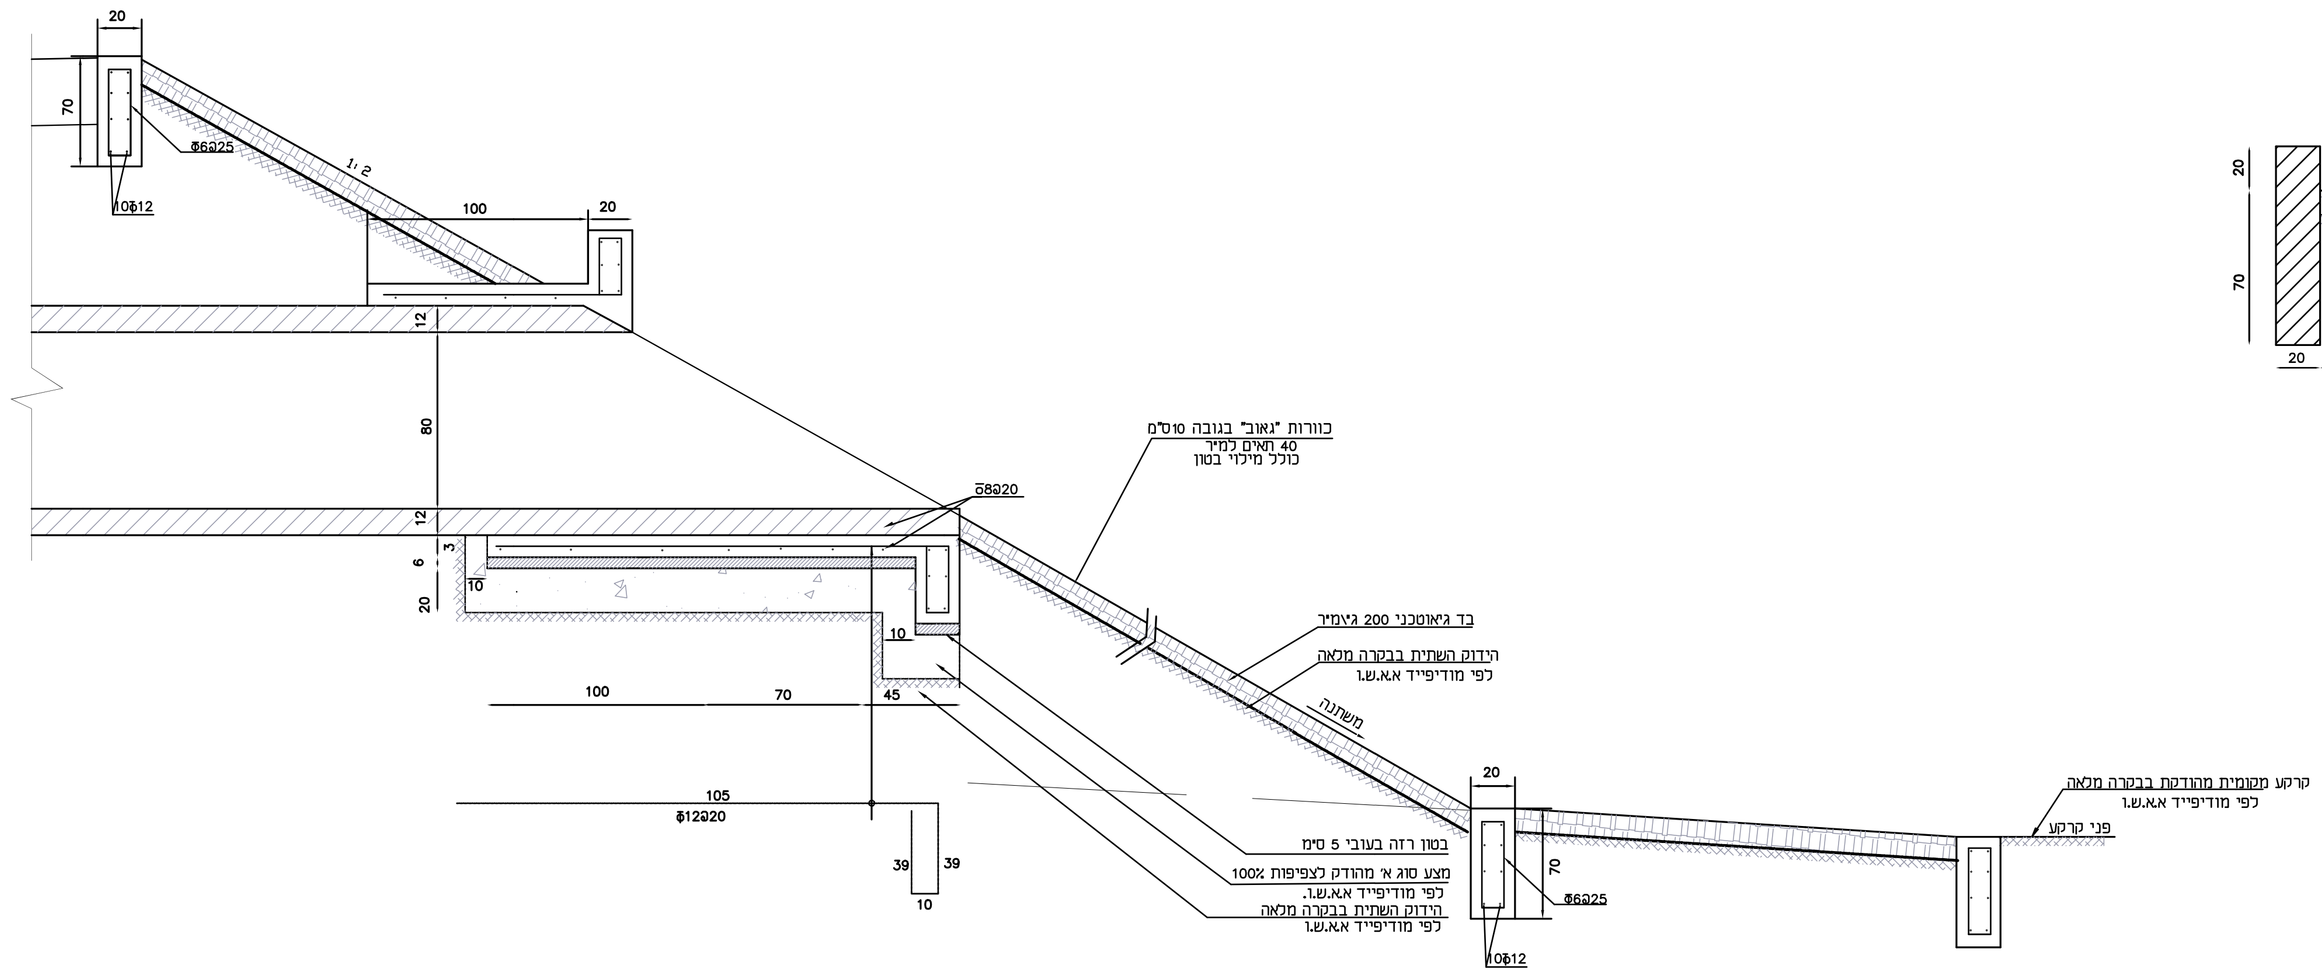


חתך ב–ב

קנ"מ 1:50

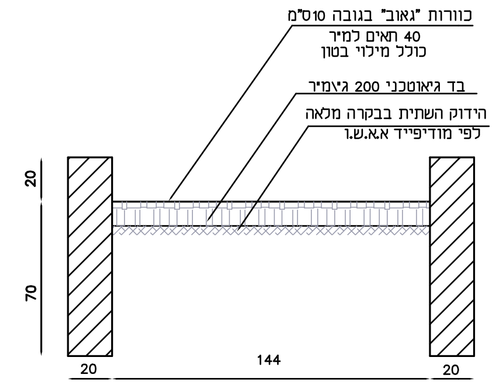

מגלש מבט על

קנ"מ 1:50

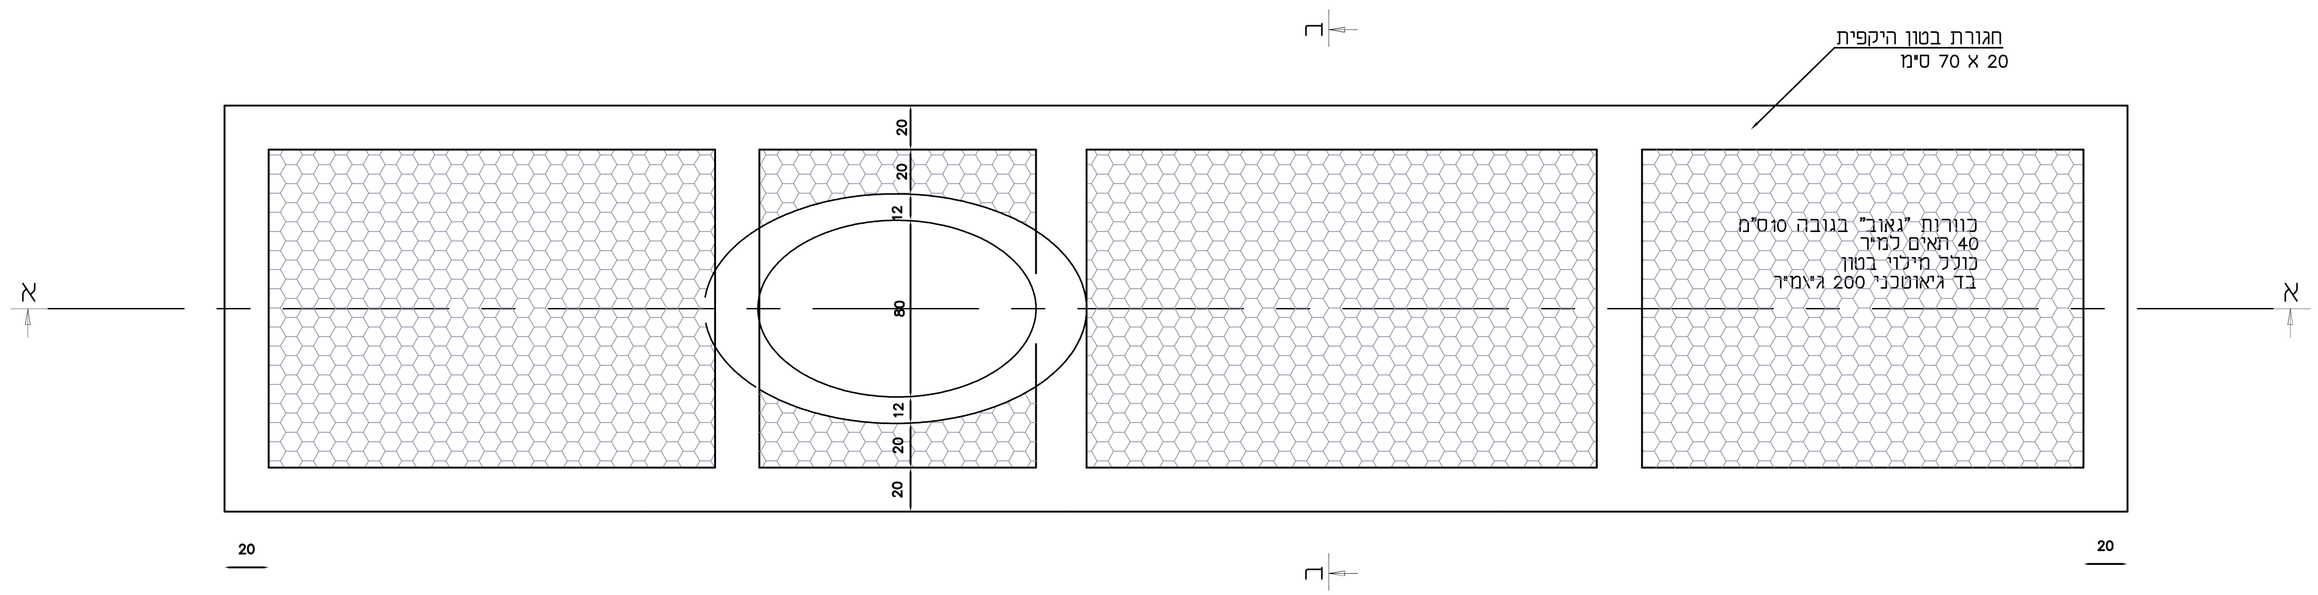

המבצע אחראי לבדיקת כל המידות לפני הביצוע ו
על כל טעות או אי התאמה עליו להודיע מיד למתכנן.

תפוצה :	תאריך :
1	
2	

שינויים :	תאריך :
1. תכנון	03.04.05

לעיון ○ למכרז ● לביצוע ○

שם המזמין:
משרד השיכון-בניה עירונית

נושא :
מצפה רמון-שכונת הגמל

תכנית :
פרטי ביצוע ניקוז
פרט מגלש

מס' :
108-12-74

קנ"מ :	1:50
תכנן :	ול'נטינה
שרטט :	ול'נטינה
בדק :	איגון פרייברג

שם קובץ G:\APPLICAT\107\108-12\MICHRAZ1\DRAW\108-12PR.dwg

FRAIBERG ENGINEERS (2004) LTD. ROADS AND TRAFFIC PLANNING
פרייברג מהנדסים (2004) בע"מ תכנון כבישים ותנועה
רח' היצירה 14, רמת-גן 52521 טל 03-7541000 פקס 03-7516356
14 Hayetzira St. Ramat-Gan 52521 Tel.03-7541000 Fax.03-7516356

1.20 X 0.84 נייר 1.00