


פיקוד תאורת חוץ

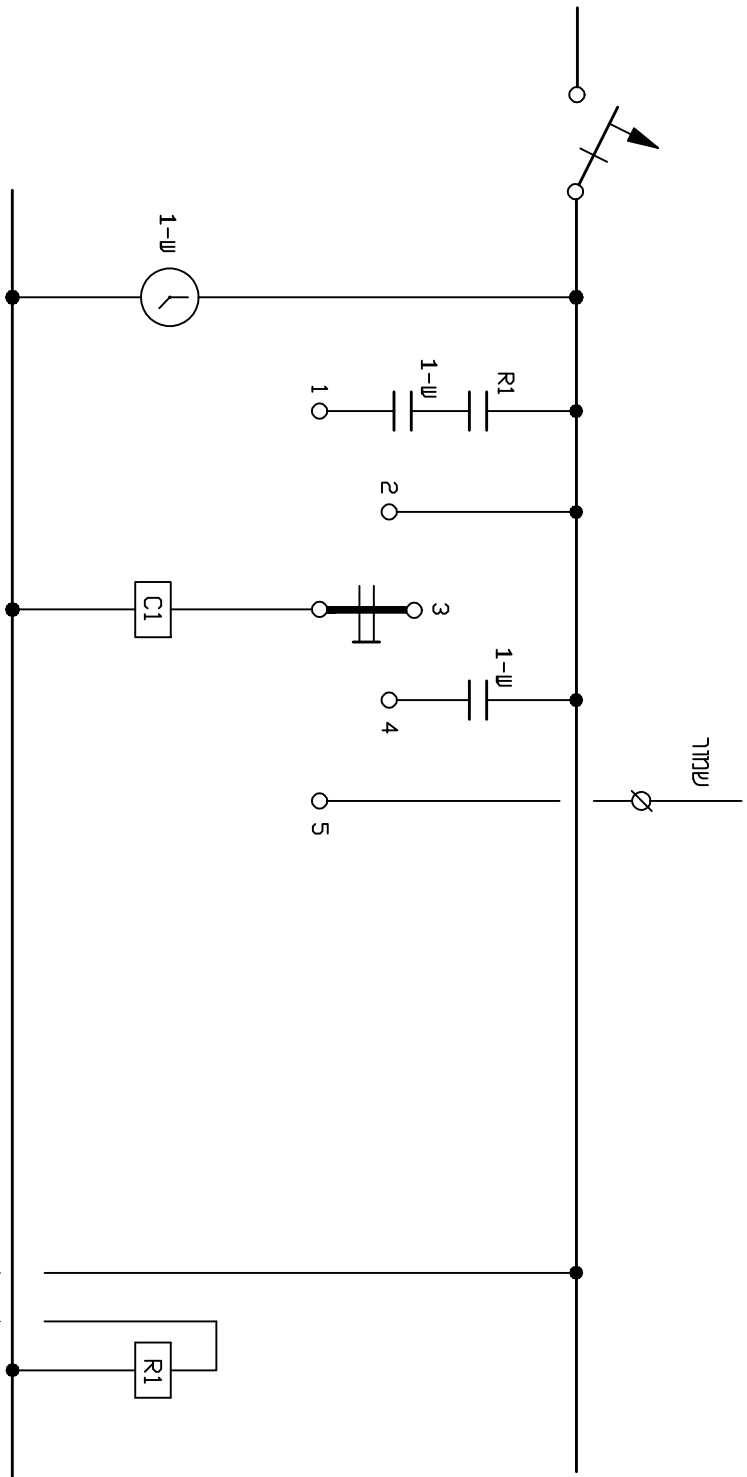

1. תא פוטו אלקטרי
2. ידני
3. מופסק
4. שער
5. שומר

לתיא פוטו אלקטרי
לתיא פוטו אלקטרי

שרטוט 2 מתוך 3

אינב' אדעוון הסל - מהנדסים יועצים שד' הובשיא 111 היפה 34641 טל' 8389181 פקס 8383711		אור עקיבא - יפון חכנית מרכזית מאור 80x3 אמרי		 חבר אור ואקדמאים התמחים במסגרות הובדסה ואורדכנות והסכנווליה ביעורא		NUMBER 4902		1 עדכון		07.07.11 עדכון תאריך	
☒ לביאות	☒ למכרז	☒ לאישור	☒ לעיון								
2225-152 מס' חכנית				תאריך 06.03.11		כפ"ם %					