כביש 1
כביש 3
כביש 4
כביש 6
כביש 8
כביש 9
כביש 10
כביש 13
כביש 15
כביש 16
כביש 25
גבול ביצוע
A

מפתח גיליונות :

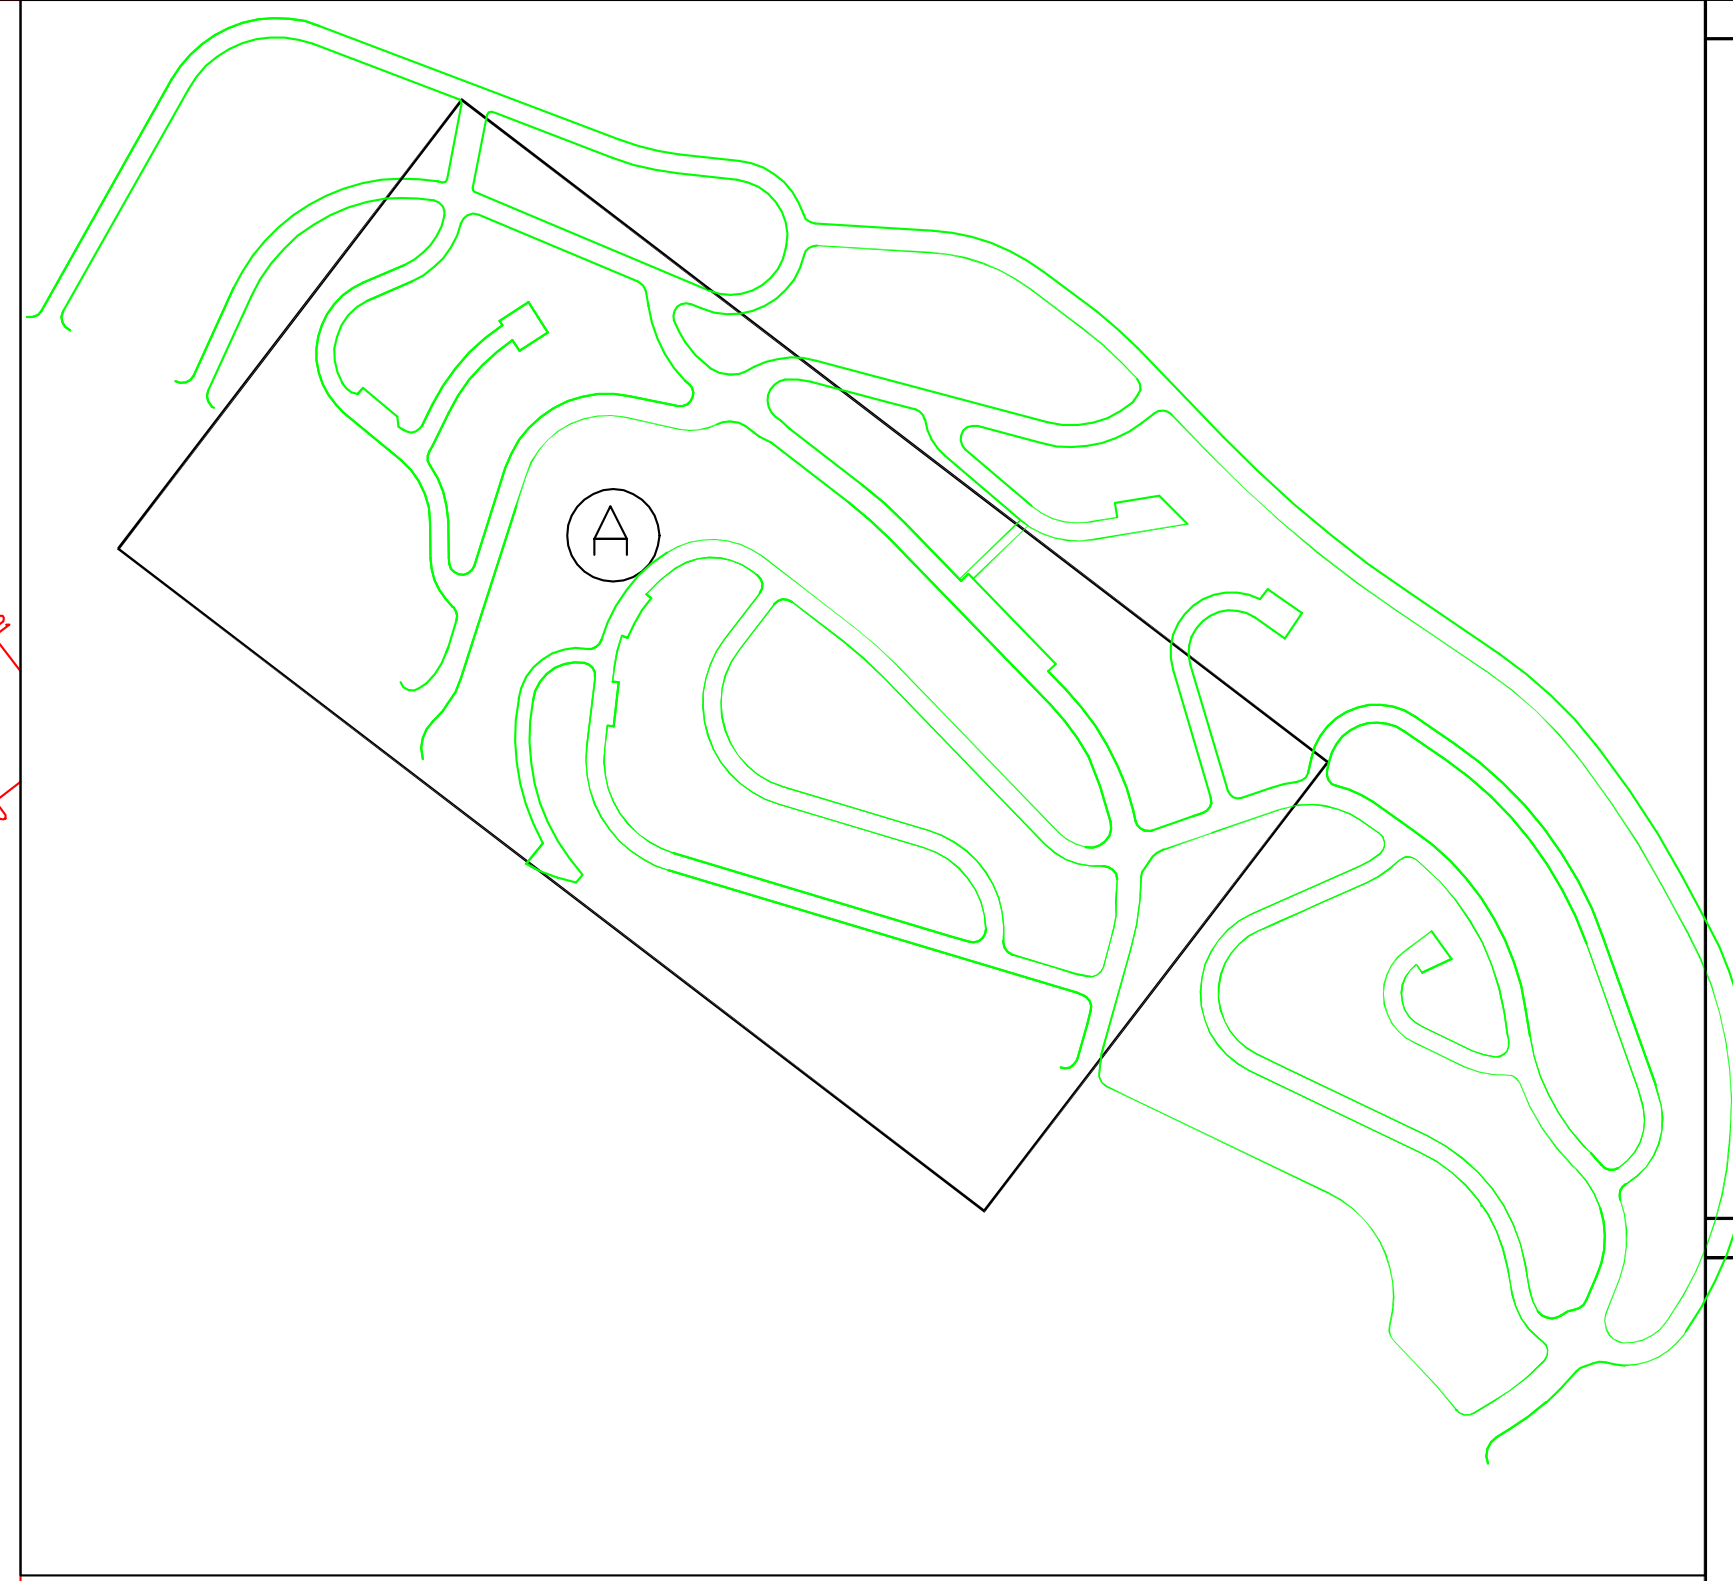

מקרא :

מקרא :

(8) (E) מספר פרט המופיע בגיליון זה או בגליון פרטים

▦ מבנה כביש לפי פרט עד תשתית אספלטית כולל

▨ עבודות עפר צורת דרך

■ ע"ע על פי המלצות יועץ הקרקע

▥ מדרכה אספלטית

■ שיכבה אספלטית תחתונה בעובי 5 ס"מ

▩ פרוק אספלט קיים

∴ אדמת גן \ גינון

■ מדרכה מרוצפת

▨ השלמת מדרכה מצעים למדרכה אספלטית

▩ פרוק ריצוף קיים

▨ פרוק מדרכת אספלט והקמת מדרכת אספלט חדשה

▦ השלמת כל העבודות עד שיכבה אספלטית תחתונה כולל

■ שכבה אספלטית עליונה בעובי 3.5-5 ס"מ

▦ עבודות עפר במגרשים

▨ פרוק מדרכת אספלט והקמת מדרכה מרוצפת

▩ קירצוף ציפוי

אבן תעלה

אבן שפה רגילה

אבן מעבר

אבן גן

פרוק א.שפה

אבן אי

▬ תא קליטה כפול רגיל

⊖ תא קליטה כפול עמוד

קו ניקוז קיים

קו ניקוז קיים

◪ התאמת ר.שוחה בזק

◑ התאמת ר.שוחה

⊗ התאמת ר.מגוף ב.שריפה

פרוק שער

פרוק גדר

הערות :

המבצע אחראי לבדיקת המידות
ולהתאמתן במקום
על המבצע לבקר את כל המידות ועל כל
טעות או אי התאמה עליו להודיע למתכנן

מסי	שינויים :	תאריך	חתימה
1	עידכון הערות אינג' עמרי מזרחי	01.08.11	שמעון

לוגו נוסף :

רשימת יועצים :

תפקיד :	שם :	טלפון :
מזמין :	משרד הבינוי והשיכון מרכז	03-7632718
מנהל פרויקט :	חבי לודן	03-9182000
אדריכל ערים :	צפור גרשון - צפור ברק	03-5189426
מתכנן כבישים :	פרץ-סלע הנדסה אזרחית בע"מ	08-9212608
מתכנן תנועה :	בר - טל הנדסה	03-6488803
אדריכלית נוף :	סודנה ליהוא	03-5759995
מדידה :	ארמי גרינשטיין	03-5751755
ביוב מים :	יעקב תומא	08-6498565
חשמל תאורה בזק :	משה קווטינסקי	02-6256238
מים ראשי :	יורם לבל	03-6952428
ביוב ראשי :	משרד סניט	03-5610631

הוכן עבור :
משרד הבינוי והשיכון
מחוז מרכז

שם הפרויקט :
מודיעין אתר A
מתחם ציפור שלב ג'

נושא התכנית :
תכנית סימון עבודות
שלב ג'

קנה-מידה :	תאריך :	מהדורה :
1:500	16\03\2010	01

מספר תכנית :

מסי שותף	סוג עבודה	מסי פרויקט
09	01	414

תכנן : שמעון פרץ
בקר : מאיר סלע

שם קובץ : D:\modiin\lodn-ncr\tichnun-0\avodot\avodotn.dwg

מסי חוזה :	מכון העתקות :	מידות הגיליון :	שטח גיליון (במ"ר)
	רובין ר.י.ד	207.5x90	1.87

לעיון	לאישור	למכרז	לביצוע	הועבר בתאריך :	מסי תא ארכיב
			●	21/07/11	

פרץ-סלע
הנדסה אזרחית בע"מ.
מכון התקנים הישראלי
ISO 9001 2000

כתובת : עקיבא סער 19 לוד, 71402
טלפון : 08-9212608
E-mail: shimon@ps-eng.com
אתר: www.ps-eng.com
E-mail: meir@ps-eng.com
פקס : 08-9212702