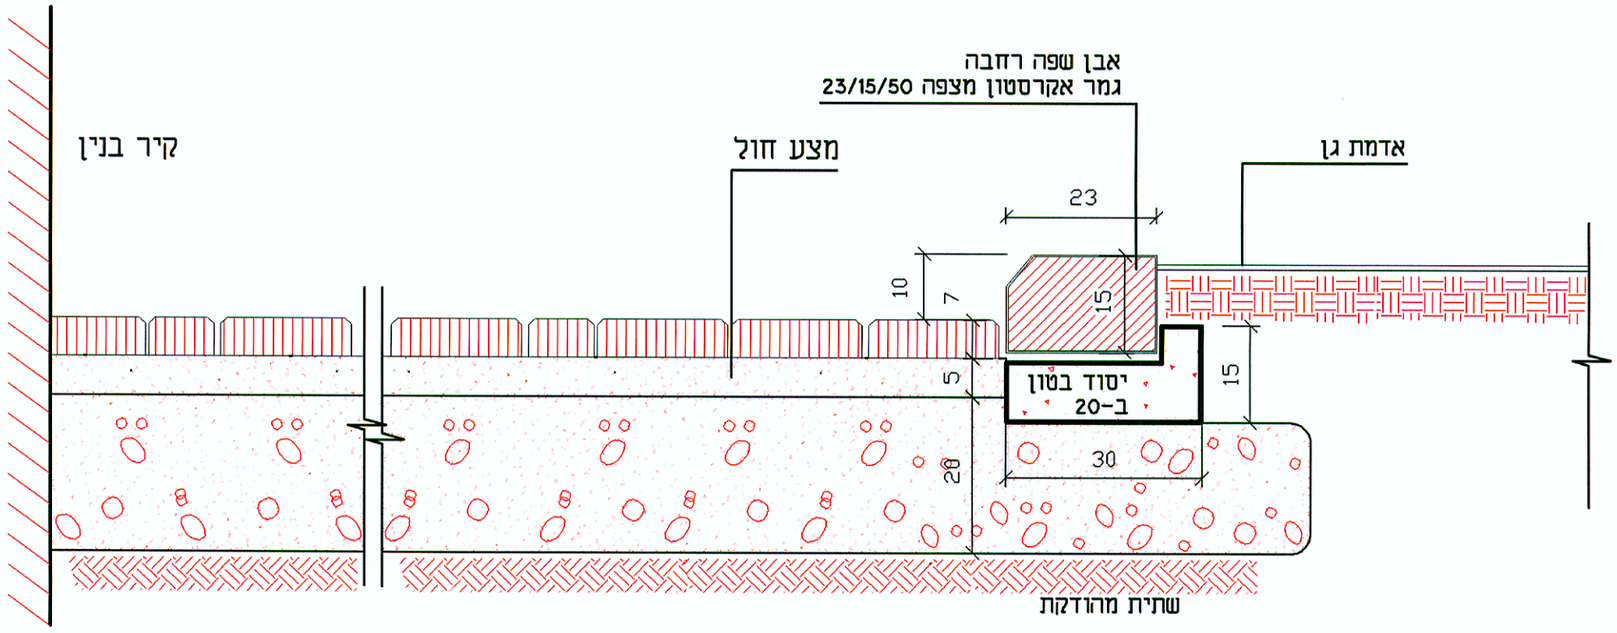

חתך שביל ק.מ. 1:10

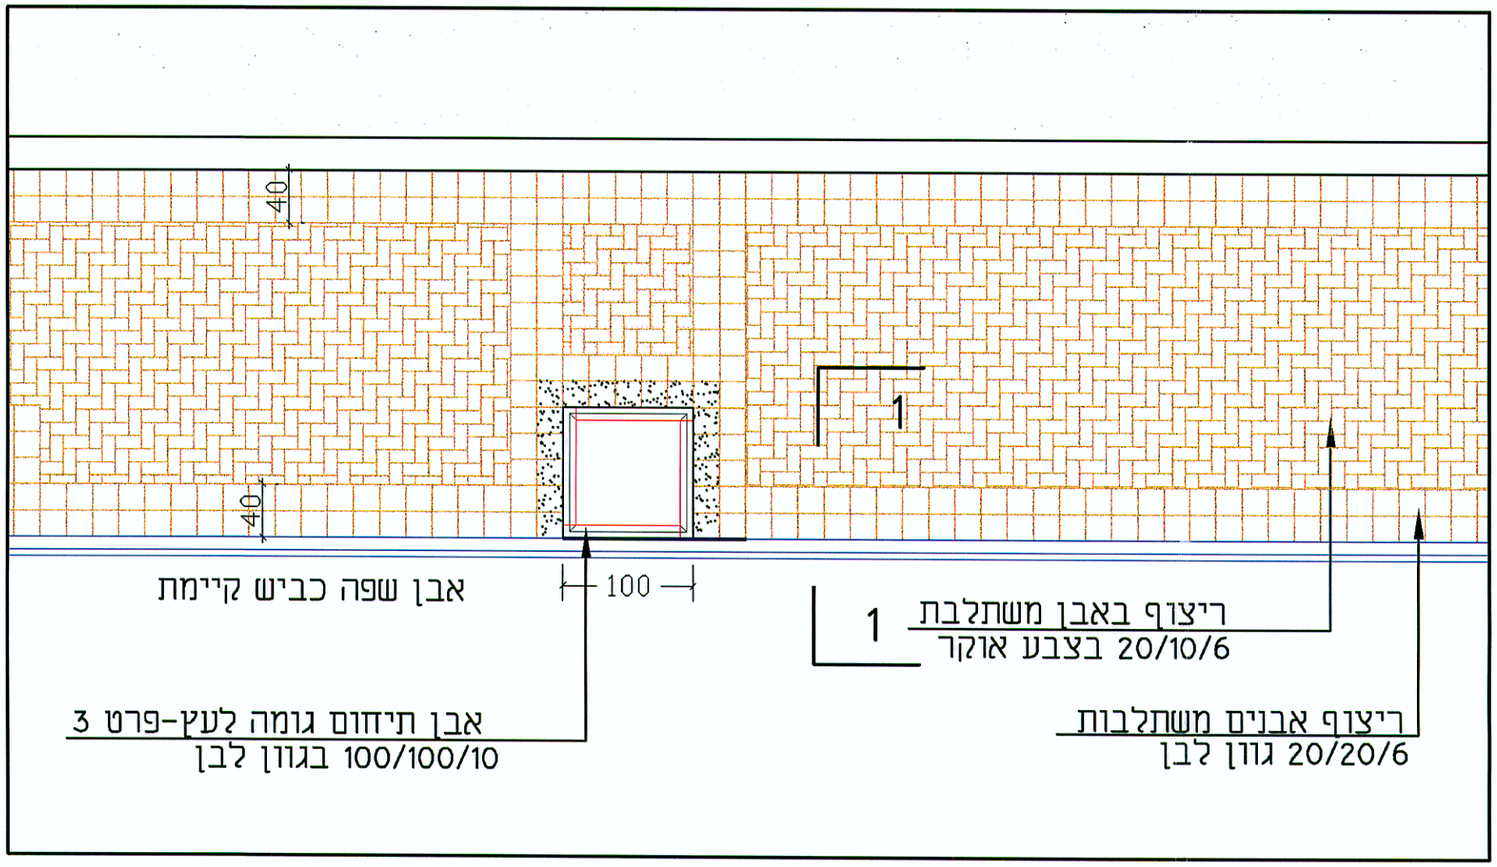

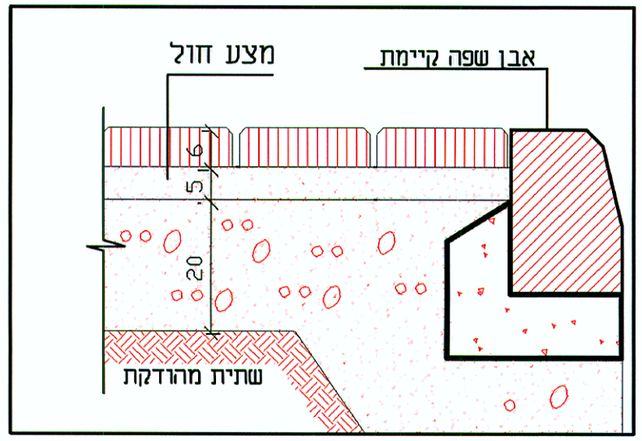

ק.מנחם נתיבות
שצ"פים 202,201,200
פרט ריצוף

י.כהן - תכנון סביה ונוף, טל: 03-6391089, פקס: 03-6391088

מרקם ריצוף שבילים וכבישים

פרט מס' 2

Z:\DWG\מכרז\פרטים\בנין\אליה 200-202,100\נתיבות מגרשים\B-47.dwg, Layout1, 07/06/2011 09:45:21