192 950 | 193 000

597 650

הערה:

מיקום הגומחה לארון מונים וצנרת לכבלים ח"ח אינו סופי.

מיקום סופי יוגדר לאחר סיכום טכני עם ח"ח.

מקרא:

— — — – כבל חשמל

——— – כבל תאורה

– עמוד תאורה מפלדה בגובה 8 מ' חתך עגול מדורג "4/"6 עם גוף תאורה דגם לירון תוצרת ישראלוקס או ש"ע כולל נורת נל"ג 250 ואט ורפלקטור

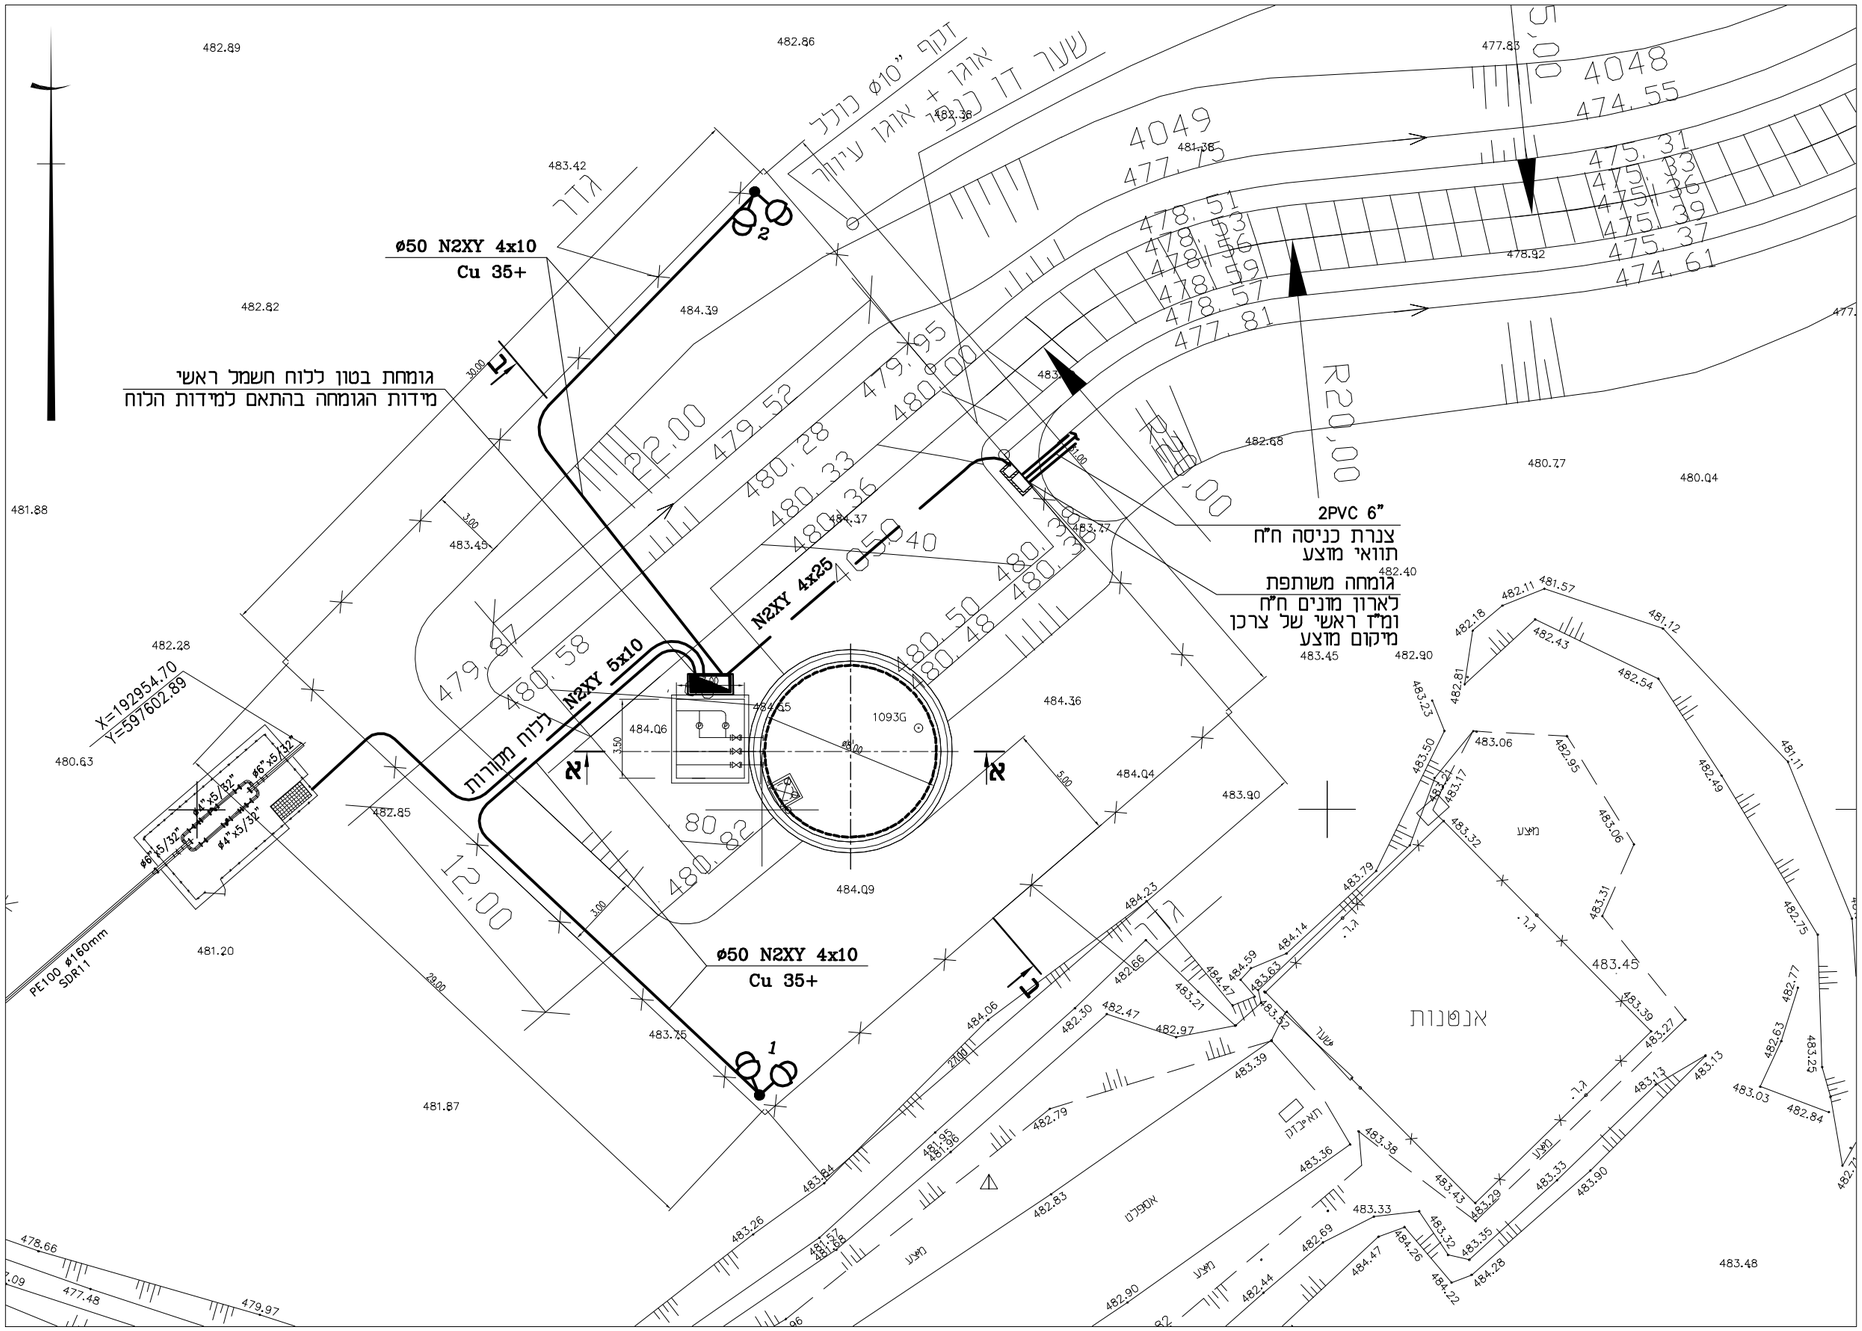

מס' הזמנה ח"ח 11370723

לעיון ☐	למכרז ■	לביצוע ☐

שם העבודה:

מרשם-60 יח"ד

שם התכנית:

תוואי כבלי חשמל ותאורה

מס' התכנית:	1116-01
תכנן: חנה	קנה מידה: 1:250
ביקר: ח.ט.	תאריך 21.09.10
שם קובץ:	גליון
D:\DWG\1116\1116-01	

טורד מהנדסים בע"מ

החברה להנדסה אזרחית ולהנדסת חשמל

ת.ד. 10225 ב"ש 84002 טל: 08-6233514 פקס: 08-6280050

E-mail:toradeng@zahav.net.il 054-4905222 נייד:

597 600