


נספח 52

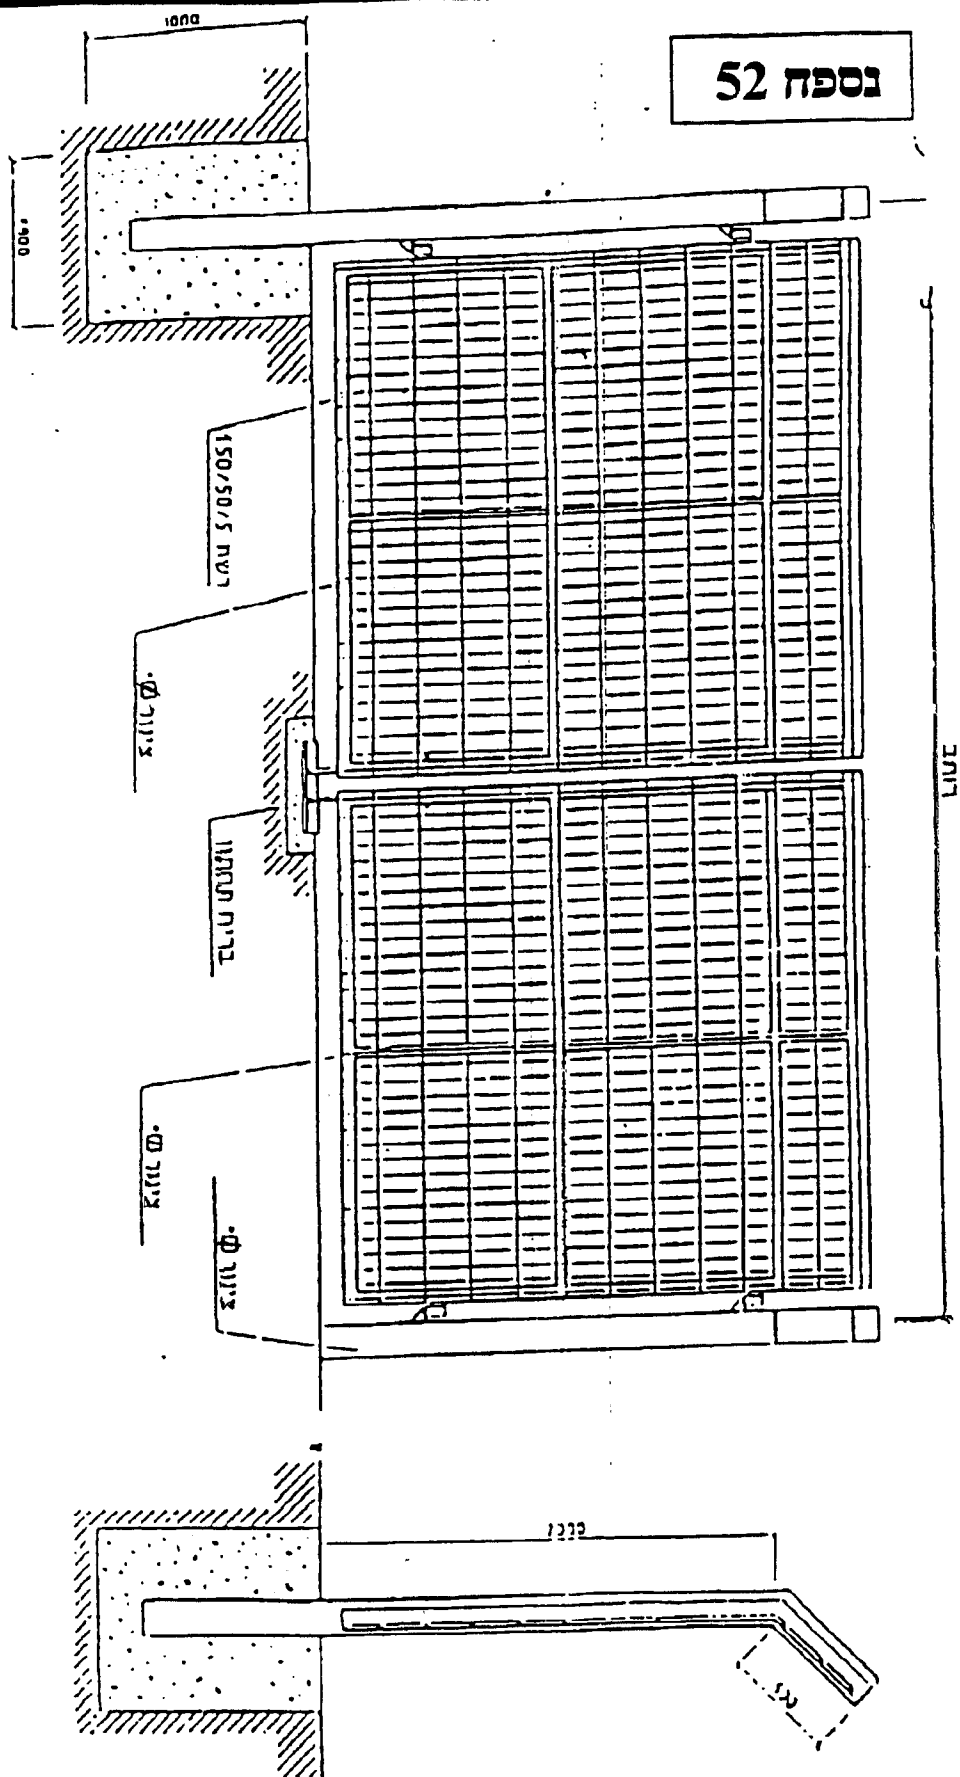

אריה צור מתודות יעקב, בניינים, תשתיות ופיתוח
 רח' ביאליק 127 רמת גן 52523 טל': 03-7510116
 e-mail: oz_eng@bezeqint.net, 03-7510112:0קפ

