שינויים

10-2-11	עידכון
23-2-11	עידכון
9-3-11	עידכון
28-3-11	עידכון

תפוצה

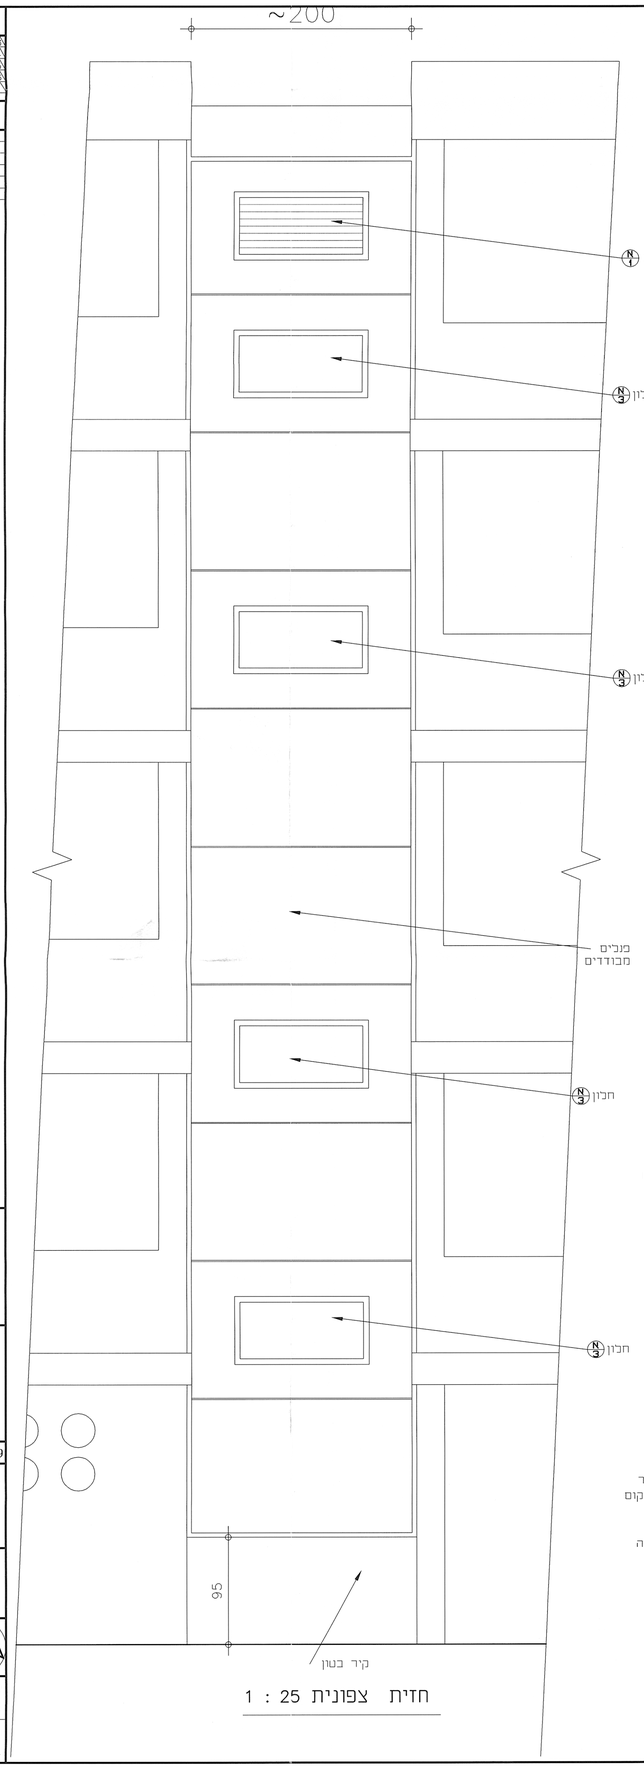

חזית צפונית 1 : 25

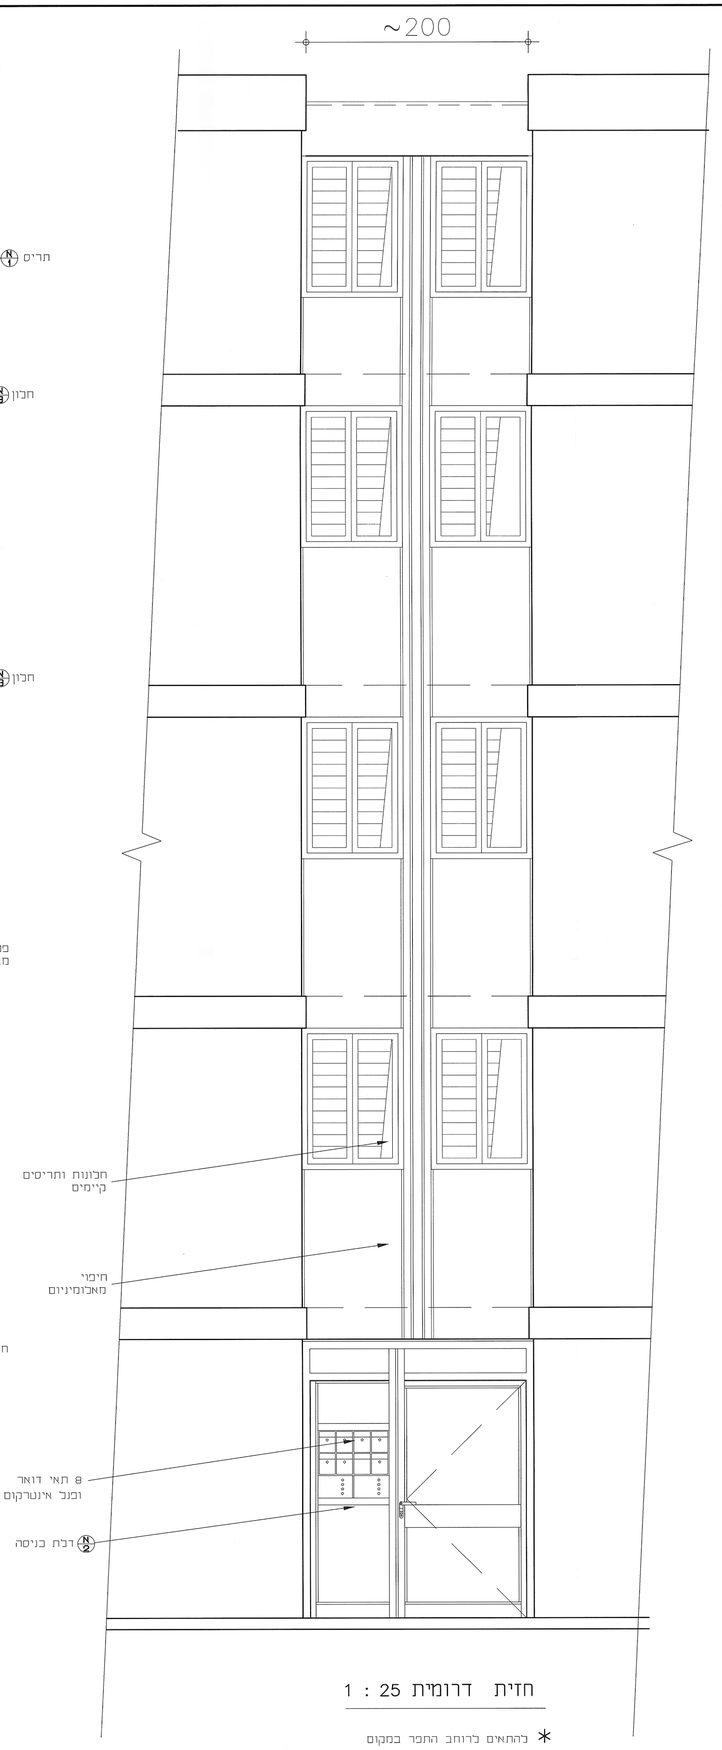

חזית דרומית 1 : 25

* בהתאים ברוחב התפר במקום

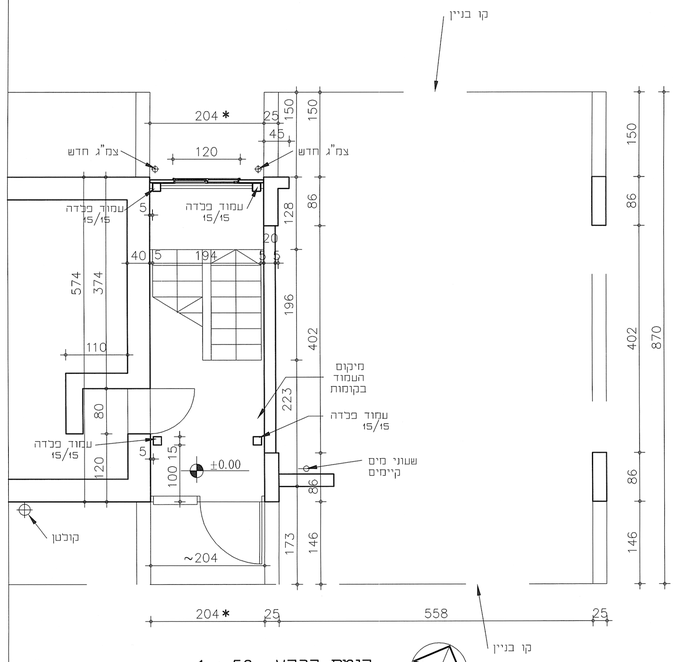

קומת קרקע 1 : 50

* בהתאים ברוחב התפר במקום

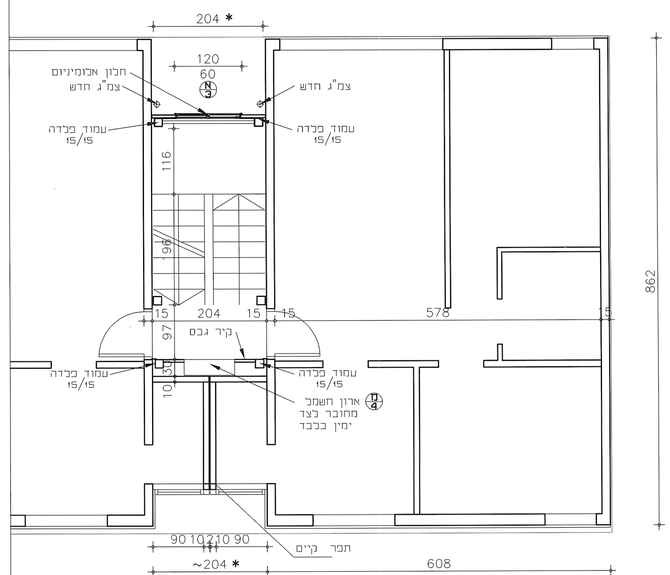

תכנית קומה טיפוסית 1 : 50

* בהתאים ברוחב התפר במקום

ארגון המהנדסים והאדריכלים העצמאיים בישראל
ORGANIZATION of CONSULTING ENGINEERS & ARCHITECTS
IOCEA
אגודת האדריכלים בישראל

קרישון אדריכלים

רח' אחד העם 98 טל' 57 62 560
תל אביב 65 207 פקס' 60 19 560
0522421665 נייד

file:th-avoda dir:kiriat malachi1169

מס' פרוייקט	מס' דף
1025	5

קרית מלאכי

מגרש 1169

חדר המדרגות

לביצוע ☐	למכרז ■	לעיון ☐	6
גודל	על הקבלן לבדוק את כל המידות בתכנית ובמקום לפני התחלת העבודות ובמקרה של אי התאמה עליו לפנות מיד למתכנן !		
מכון			

קנ"מ 1:50:25

תאריך 20-1-11

ruthy/10kiriat malachi/01-th-kiriat malachi-26-12-10
print : 1:5
pcp : 50 shl