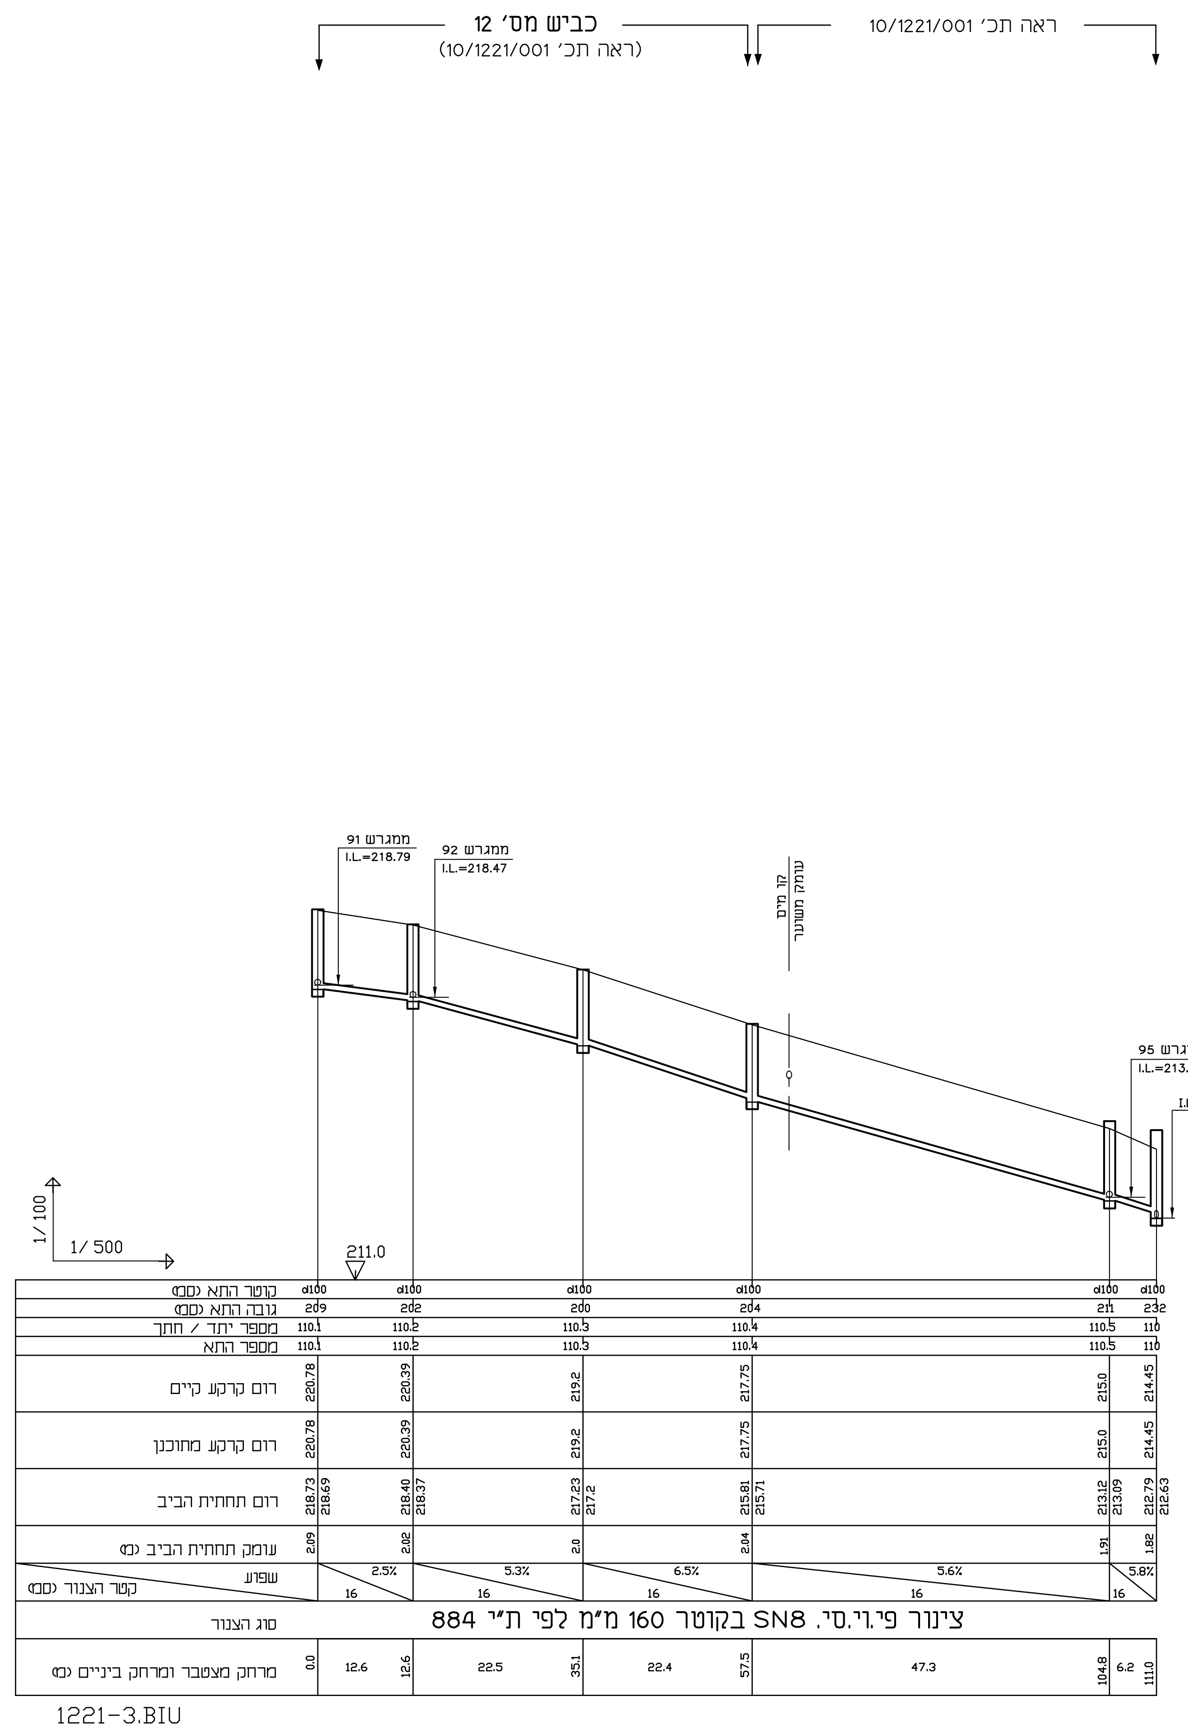

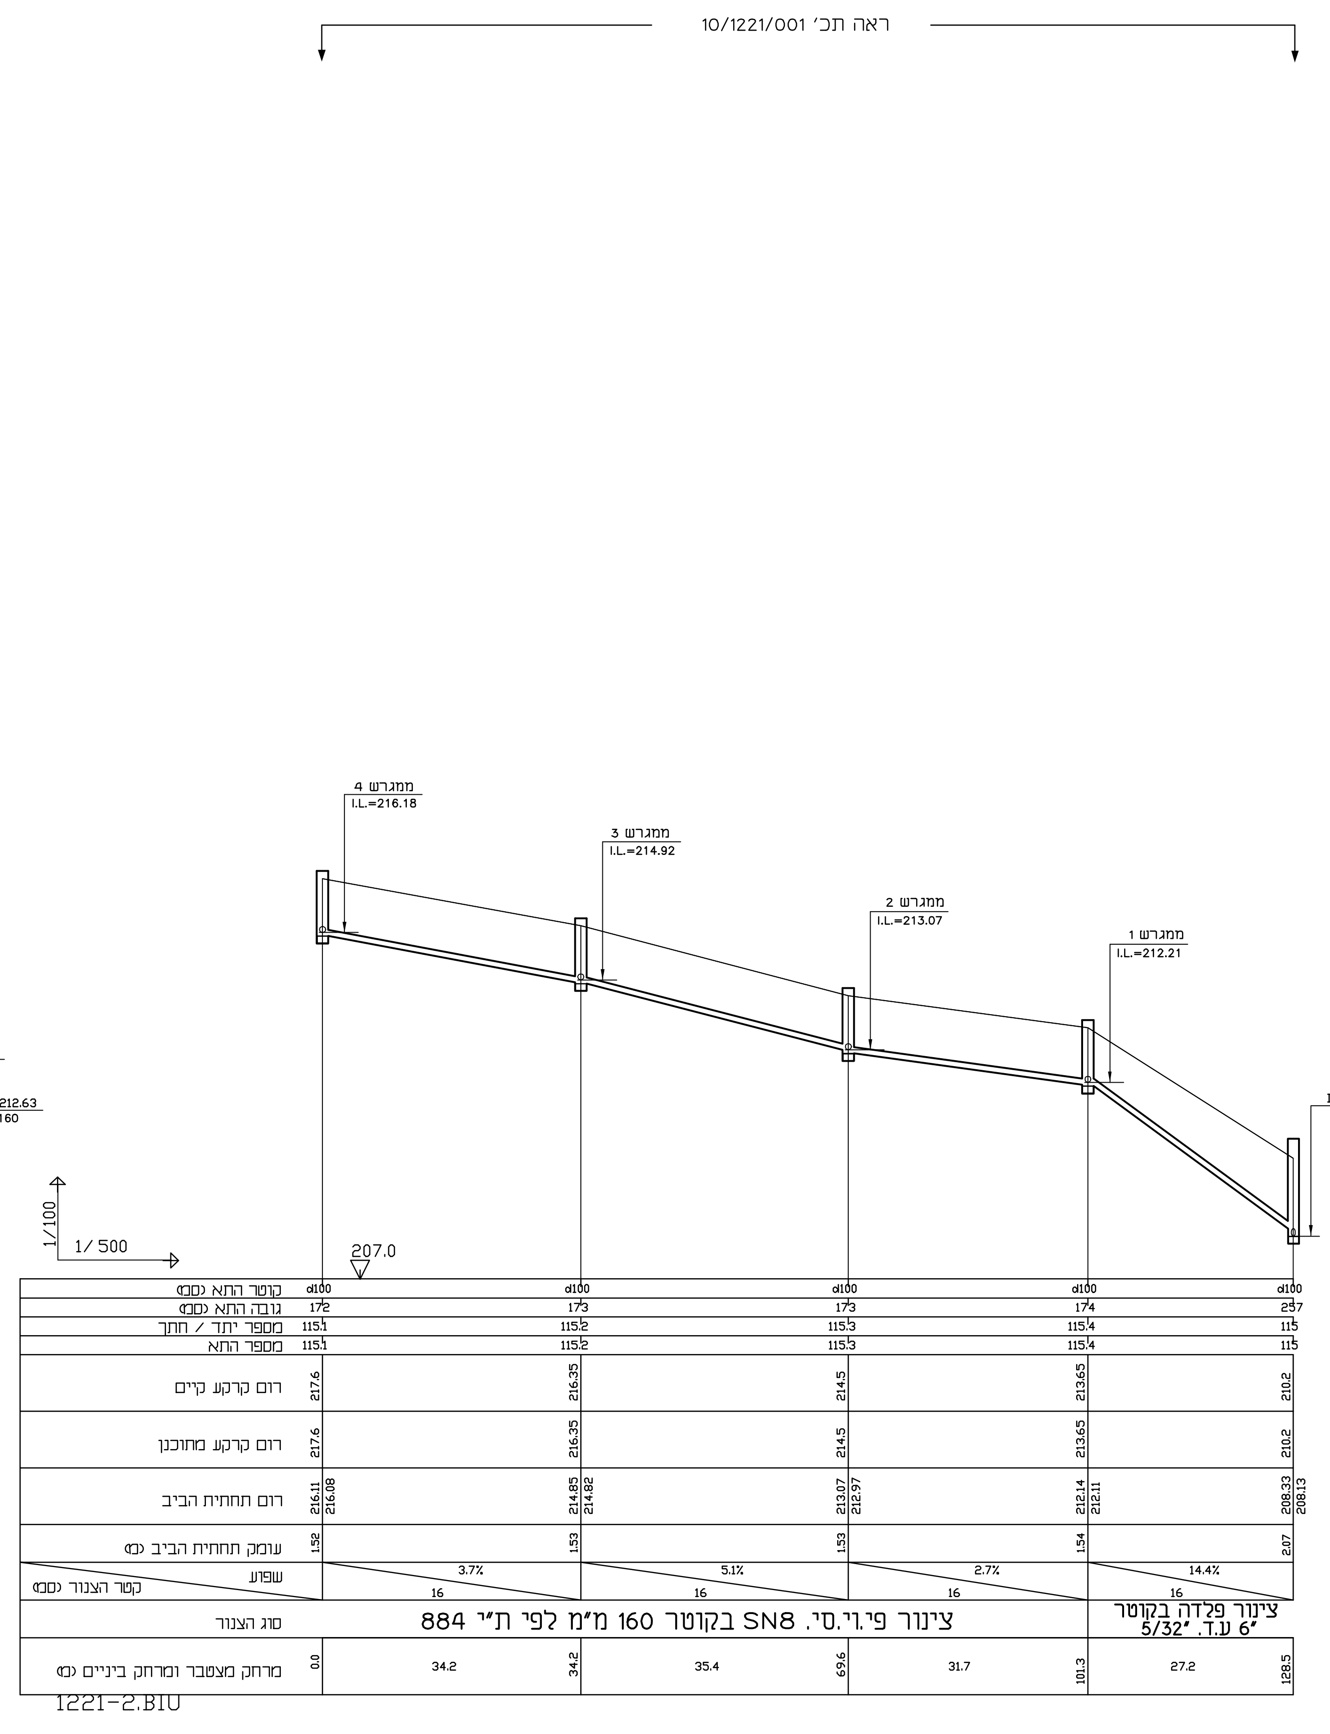

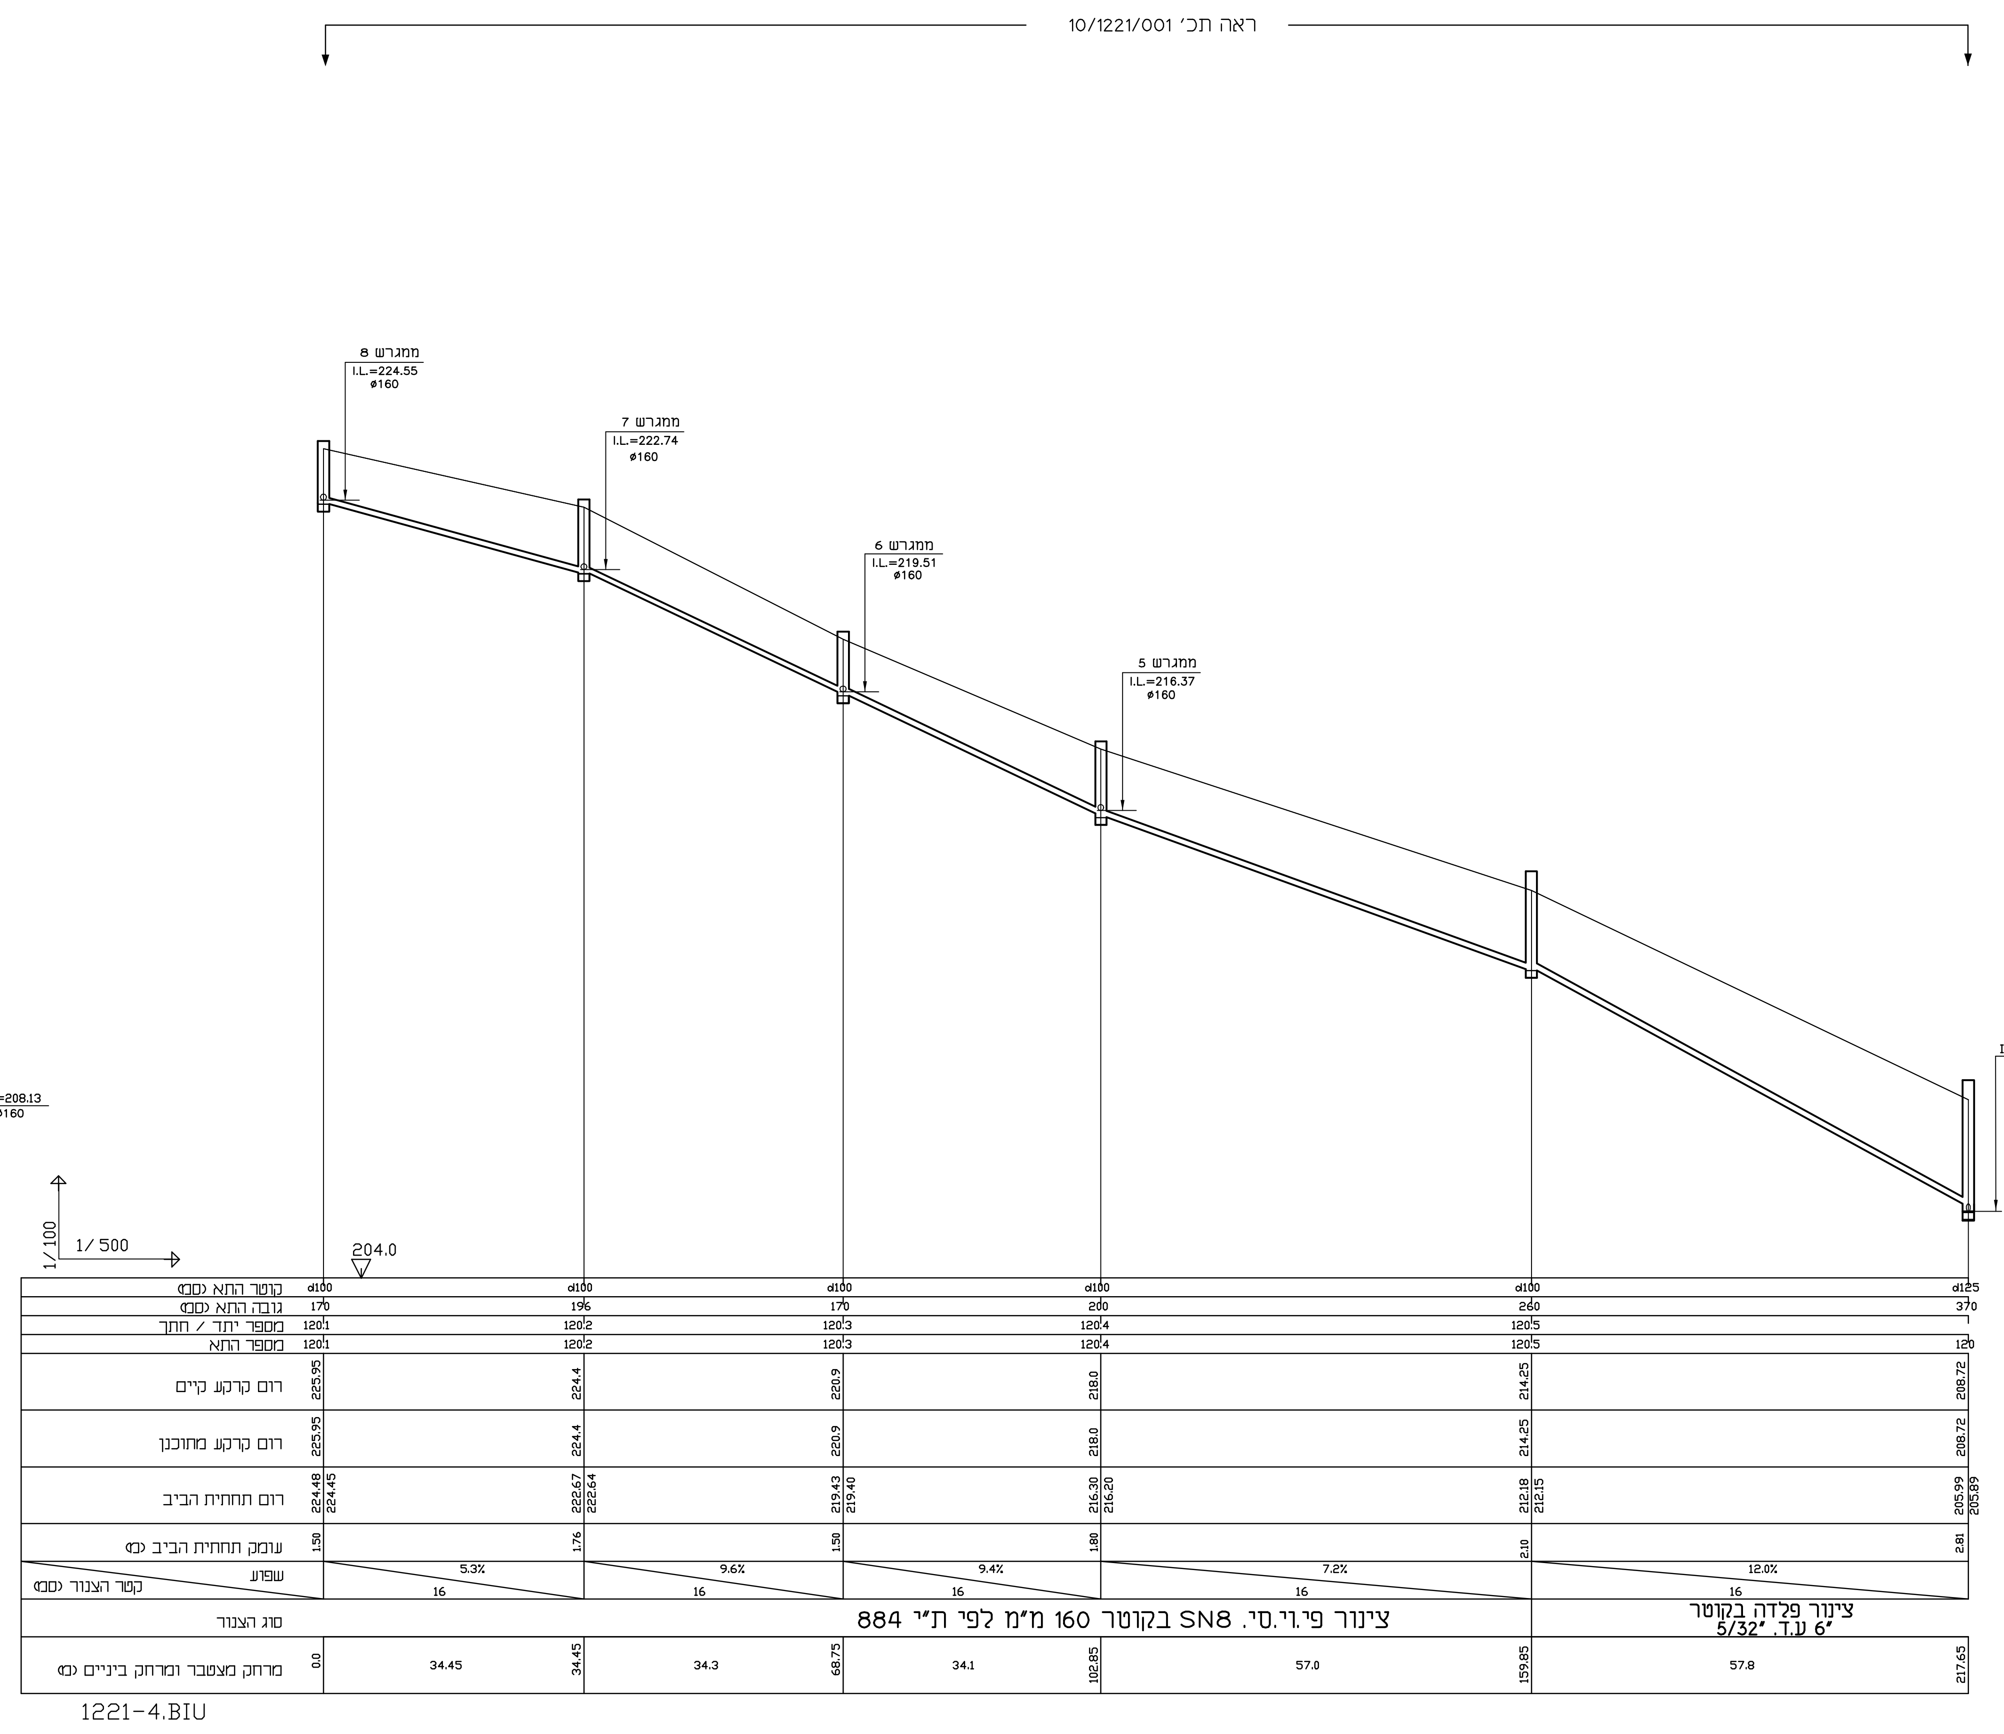

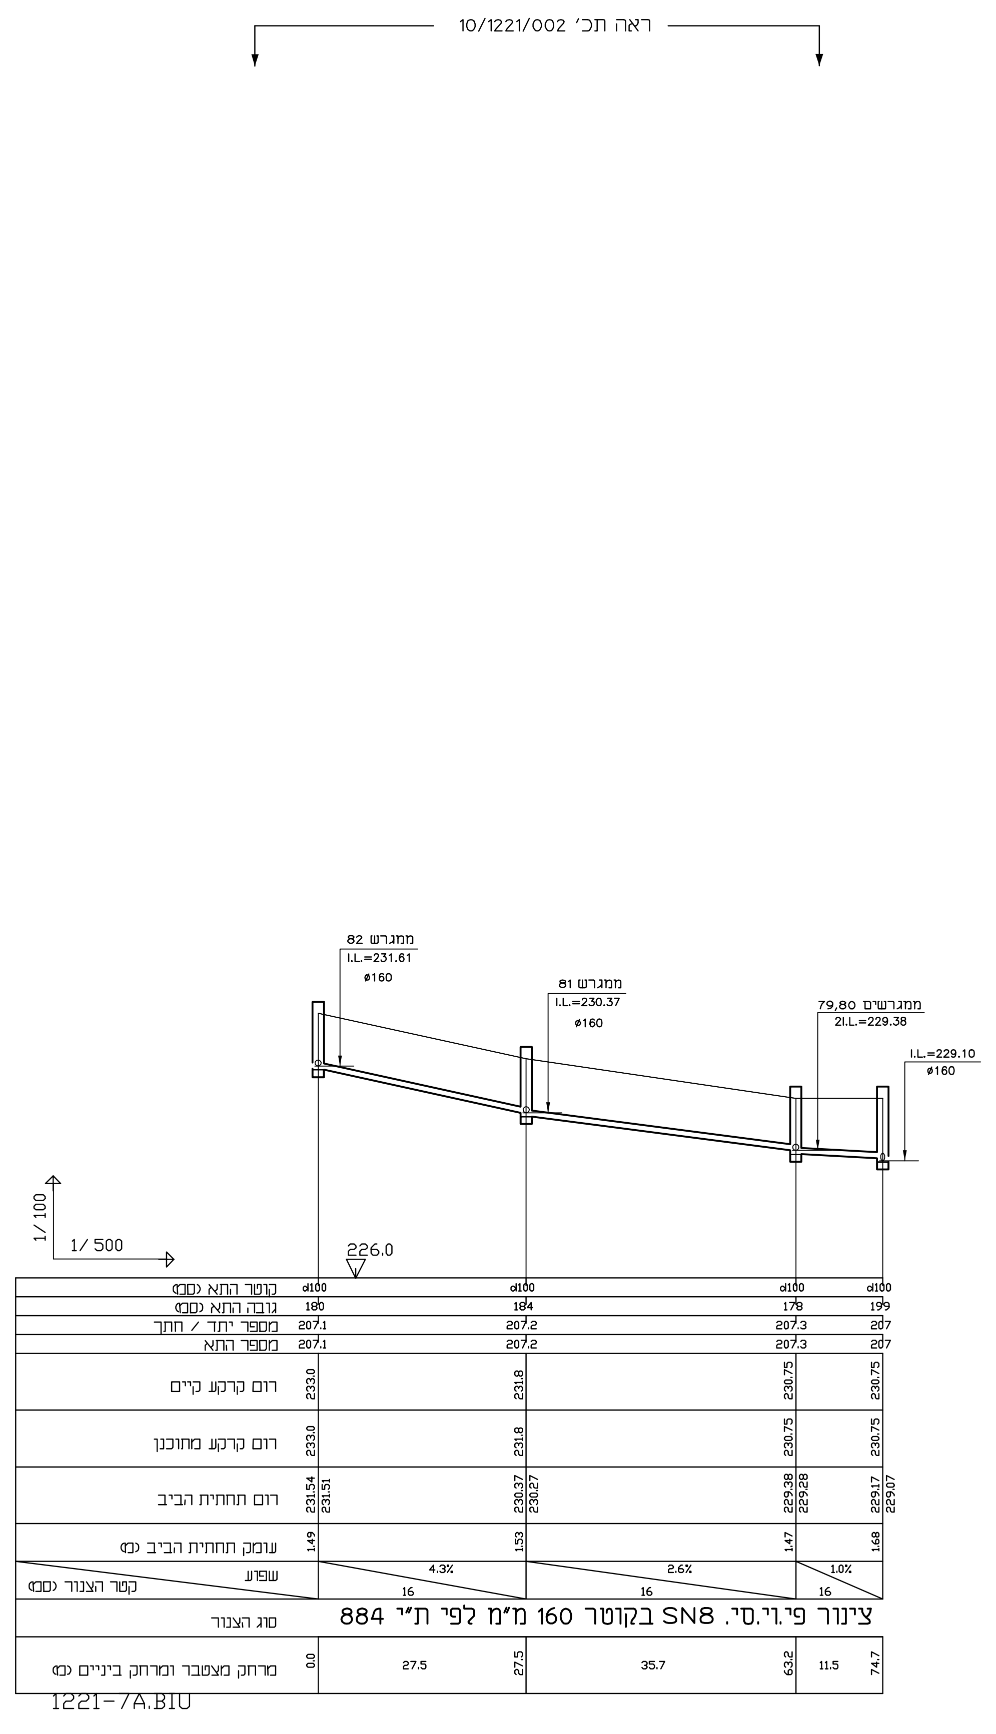

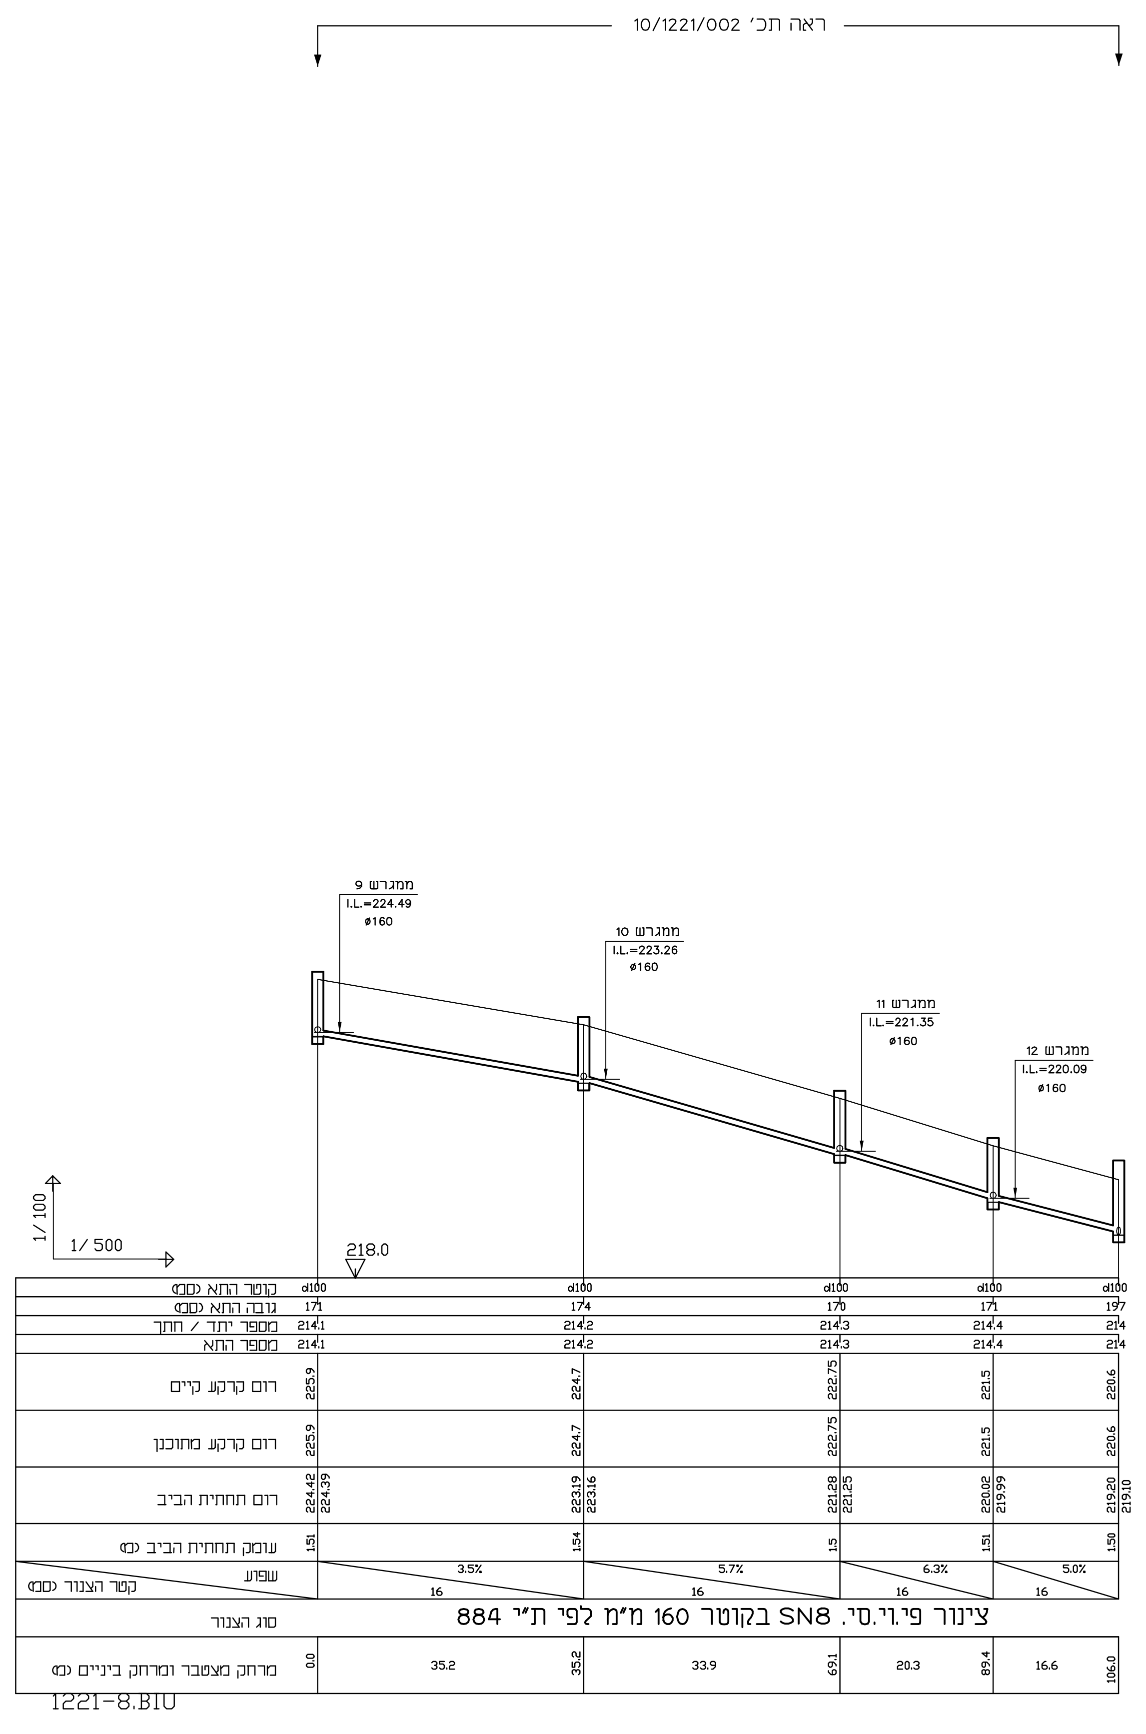

המבצע אחראי לבדיקת המידות ולהתאמתן במקום

תפוצה	תאריך	השולח

תאריך	מס'	מהות העידכון	חתימה

שם המזמין:

משרד הבינוי והשיכון

שם העבודה:

באר מילכה
מערכת מים וביוב

שוורץ אריה
מהנדסים יועצים
ב"ש - יחודה הנחתום 4 טל: 08-6281292/3/4, פקס: 08-6285920
e_mail:as_eng@netvision.net.il
e_mail:ed_m@netvision.net.il

ערך: ש.א.
שרטט: מ.ב. ורה
אשר: ש.א.

שם הגיליון:

חתכים לאורך קווי הביוב
(שוחות 110-110.1, 115-115.1, 120-120.1, 207-207.1, 214-214.1)

מס' הגיליון:

10/1221/102

קנה מידה	1:100 1:500	מס' גירסה
תאריך:	7.04.03	0
גודל גיליון:	150/90	

אין למדוד מהשרטוט
אם אתה בספק - שאל שנית

לעיון ○	לאישור ○	למכרז ●	לביצוע ○
תאריך	תאריך	תאריך 06.10.10	תאריך

קובץ: K:\DWG\MOSDOT\SHIKUN\1221\2010\1221-100-10.dwg
Model